




elewacja wschodnia

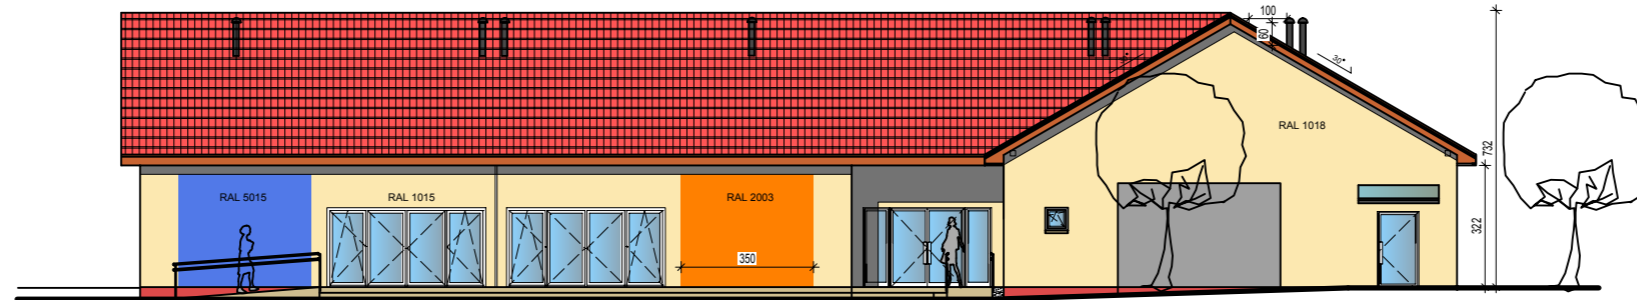

elewacja południowa

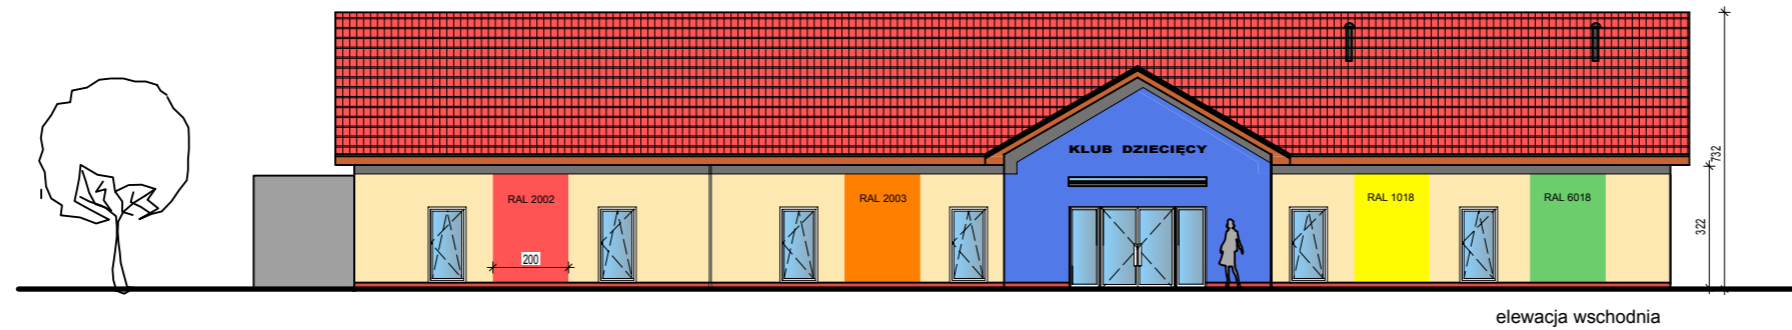


elewacja wschodnia

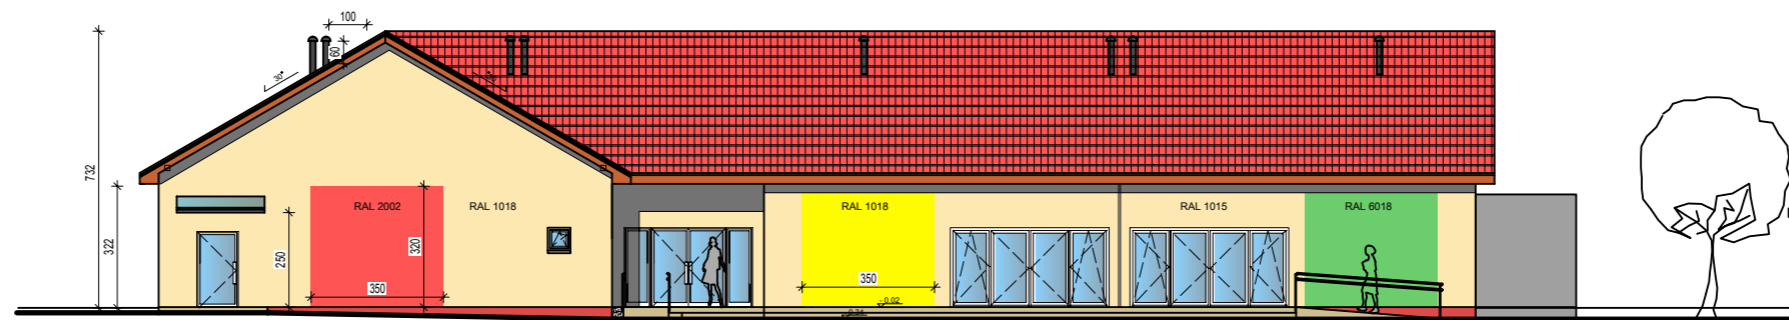

widok od strony ogrodu - elewacja zachodnia

kolorystyka wg wzornika RAL
 cokół - tynk dekoracyjny w kolorze zbliżonym do koloru dachówki
 dachówka - ceramiczna, czerwona

 a.s.studio Adam Szwarc ul. Ligęzy 12/7, 41-902 Bytom	Nazwa projektu:	PROJEKT BUDOWLANY KLUBU DZIECIĘCEGO	rys. nr 5
	Lokalizacja:	ul. Szafranka, dz. nr 812/8, Żemica	
	Inwestor:	Gmina Pilchowice, 44 - 145 Pilchowice, ul. Damrota 6	skala: 1:200
	Tytuł rysunku:	ELEWACJE	
Projektant:	mgr inż. arch. Adam Szwarc nr ewid. 541/01 mgr inż. Wojciech Szwarc, nr ewid. 722/88		
Opracował:	mgr inż. Tomasz Górecki		