


A

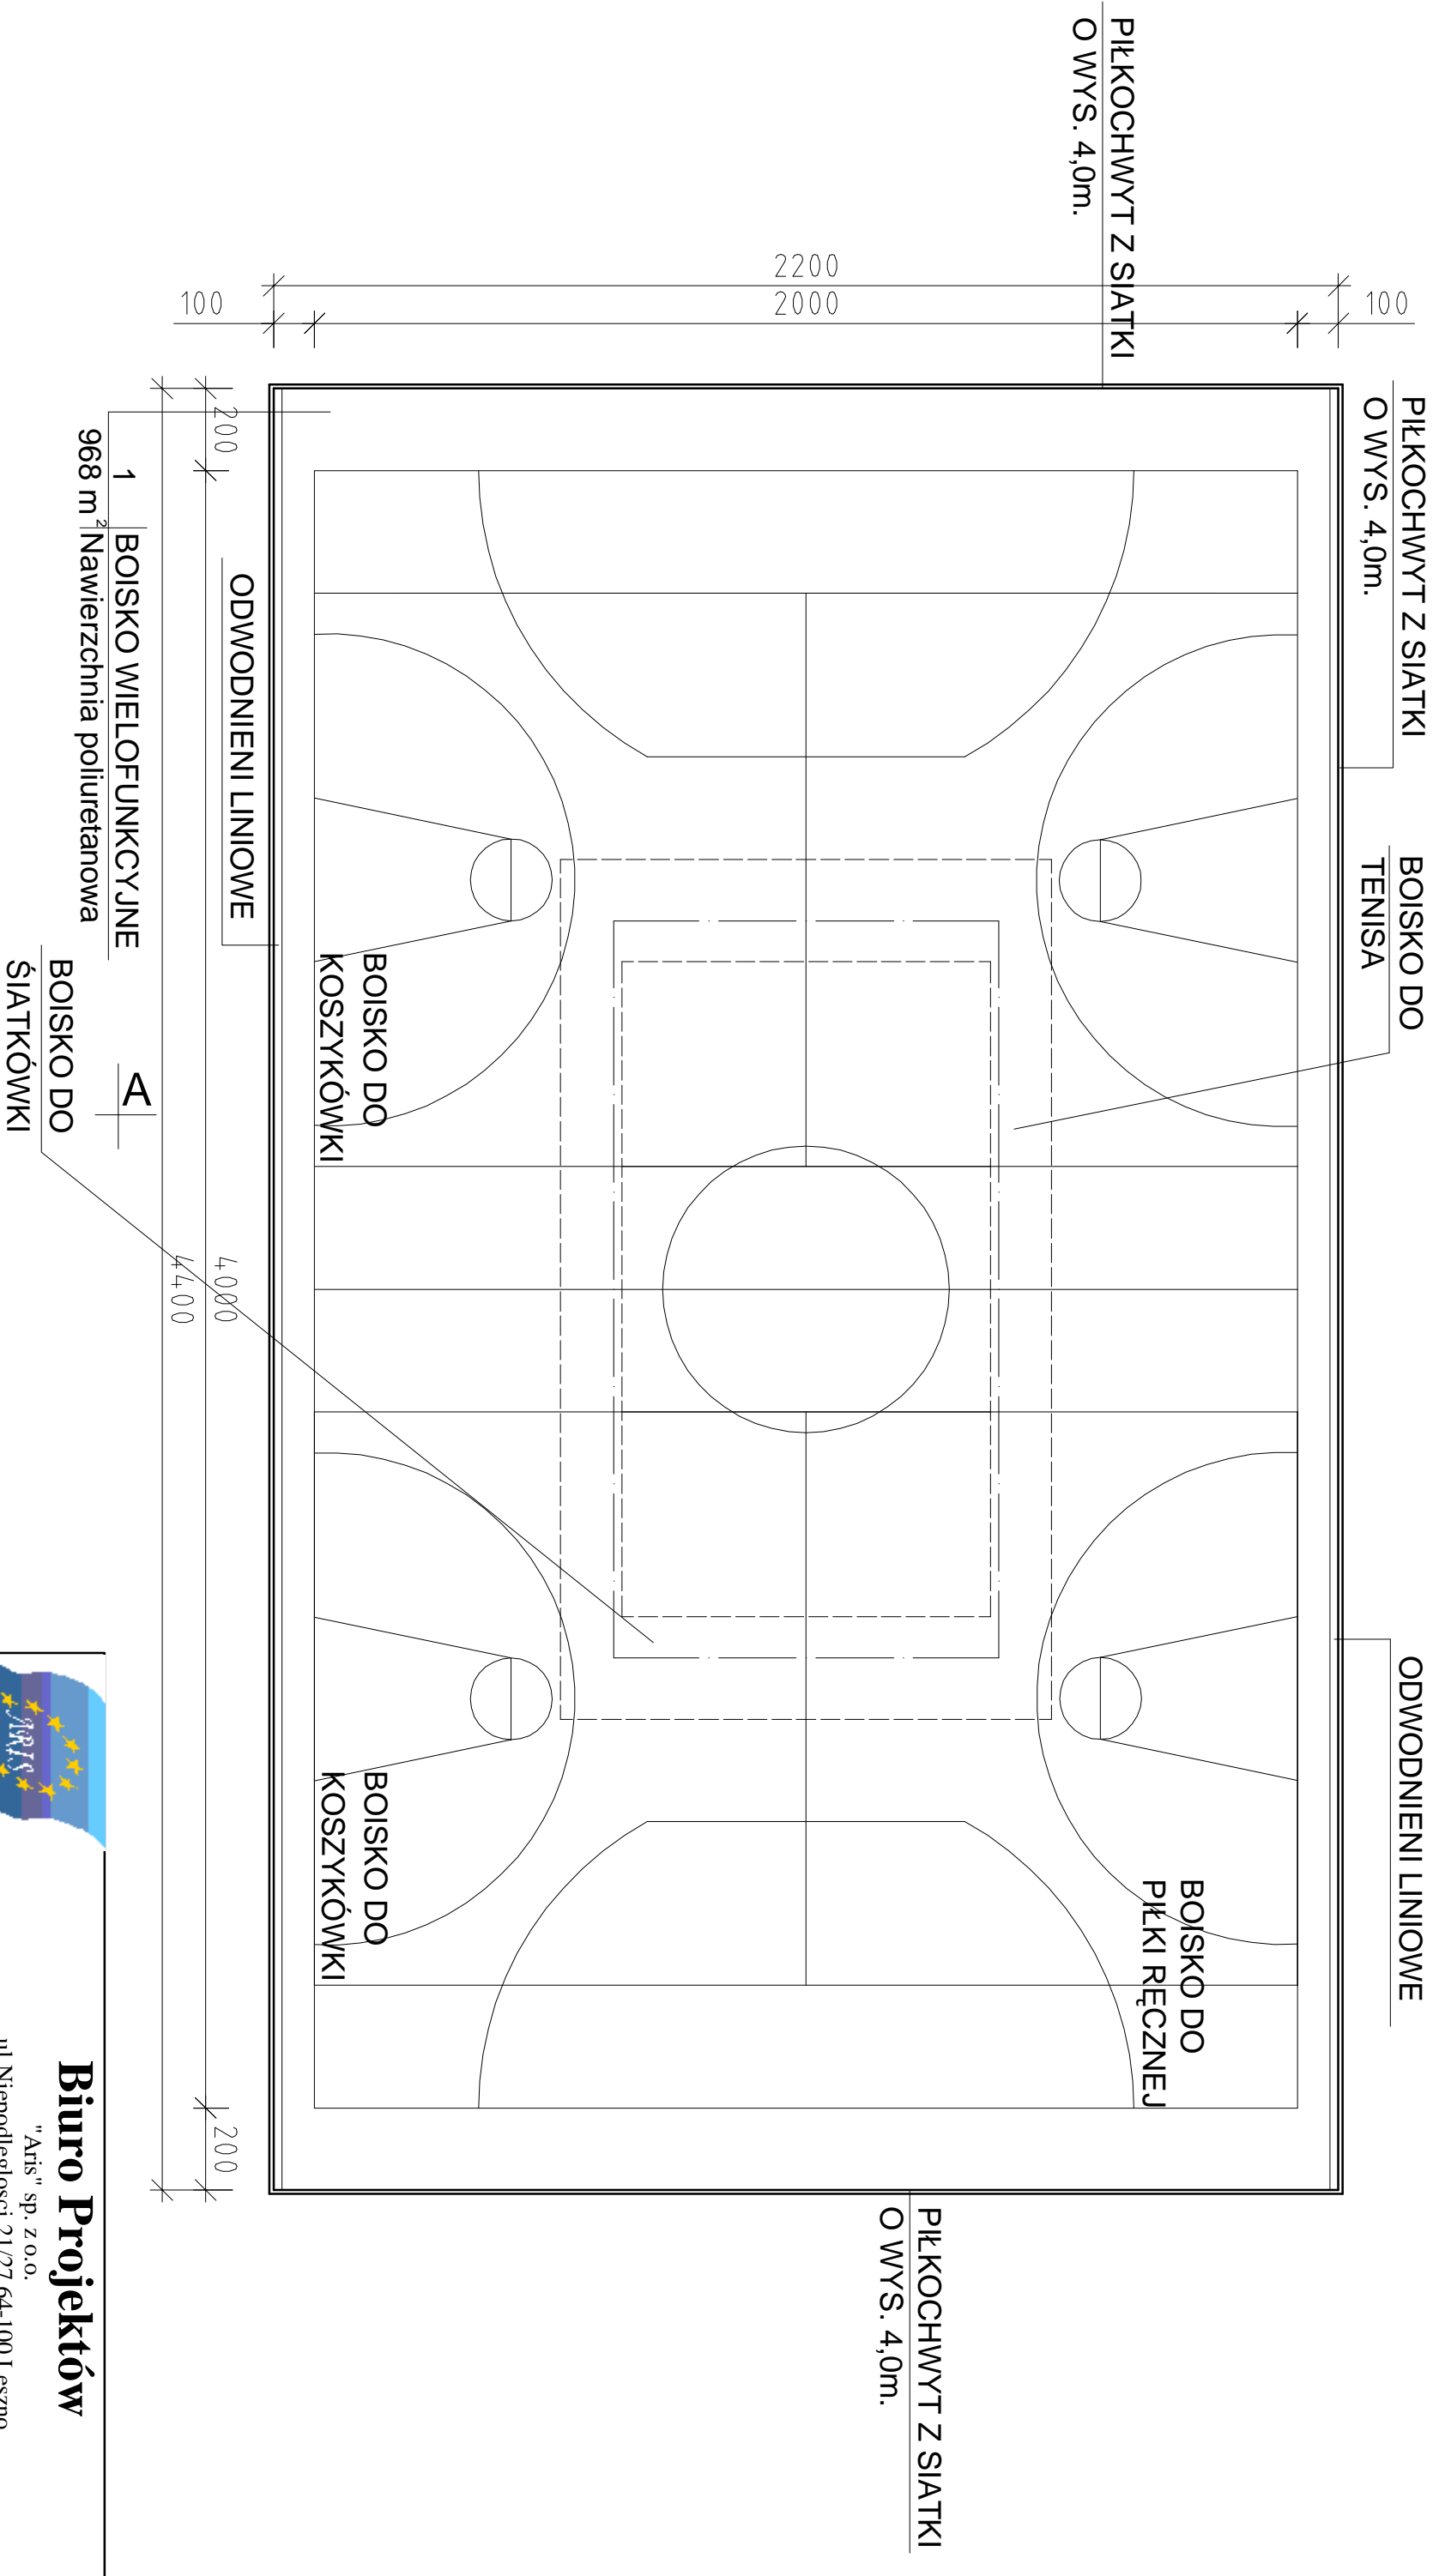

Biurowie Projektów

"Artis" sp. z o.o.
ul Niepodległości 21/27 64-100 Leszno
tel./fax.: 065 529 27 61 e-mail.: biuro@artis.leszno.net

OBIEKT

Boisko wielofunkcyjne przy Zespole Szkolno-Przedszkolnym w Stamicy dz.nr. 854/287

SKALA: 1:200

TEMAT

Rzut Boiska Wielofunkcyjnego

RYS. NR.:

INWESTOR

Gmina Piłchowice
44-145 PIŁCHOWICE
ul. Dąmrowska 6

DATA WYKONANIA:
listopad 2008

PROJEKTANT

Zenon Kiciński

STR. NR.