

1 BOISKO WIELOFUNKCYJNE


1500 m² Nawierzchnia poliuretanowa

PIŁKOCHWYT Z SIATKI
O WYS. 4,0m.

BOISKO DO
TENISA

ODWODNIENI LINIOWE

PIŁKOCHWYT Z SIATKI
O WYS. 4,0m.

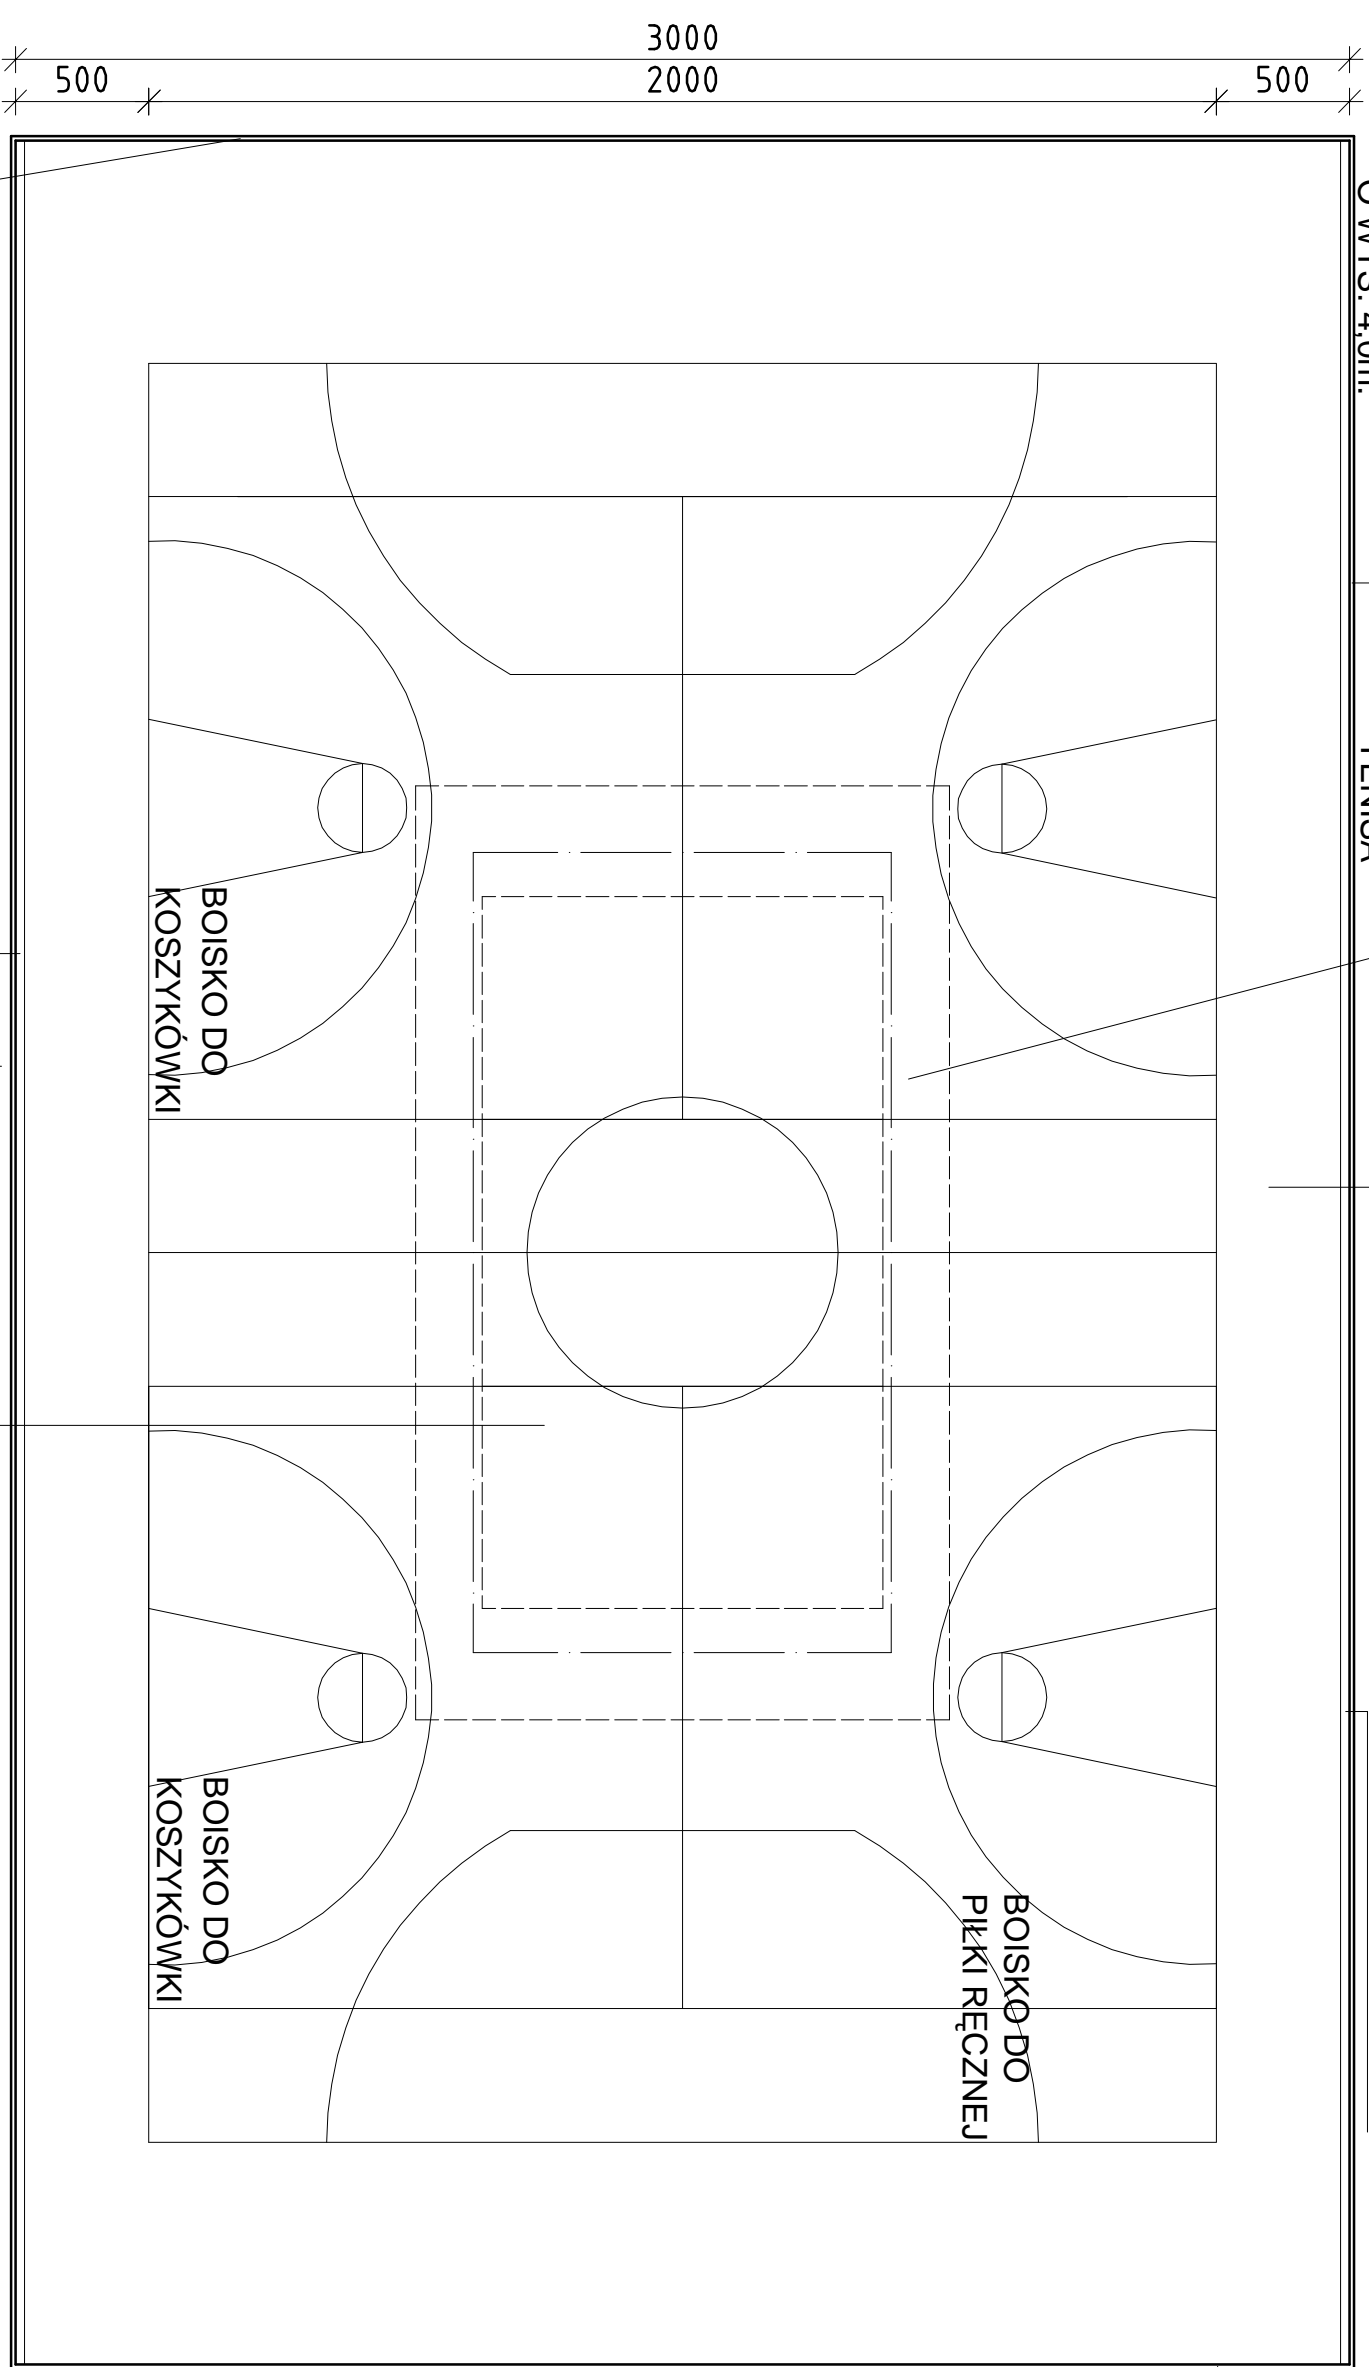

PIŁKOCHWYT Z SIATKI
O WYS. 4,0m.

ODWODNIENI LINIOWE

BOISKO DO
SIATKÓWKI



Biurow Projektów

"Artis" sp. z o.o.
ul Niepodległości 21/27 64-100 Leszno
tel./fax.: 065 529 27 61 e-mail.: biuro@artis.leszno.net

OBIEKT Boisko wielofunkcyjne przy Zespole Szkół w Pilehłowicach dz.nr.: 322/43

SKALA : 1:200

TEMAT Rzut Boiska Wielofunkcyjnego

RYS. NR.:

INWESTOR Gmina Pilehłowice
44-145 PIŁCHOWICE
ul. Dąmrota 6

DATA WYKONANIA:
listopad 2008

PROJEKTANT Zenon Kiciński

STR. NR.