


# aranżacja sali - rzut (układ stołów)

64 miejsca (układ weselny)  
stoły owalne lub okrągłe (na 10 miejsc)

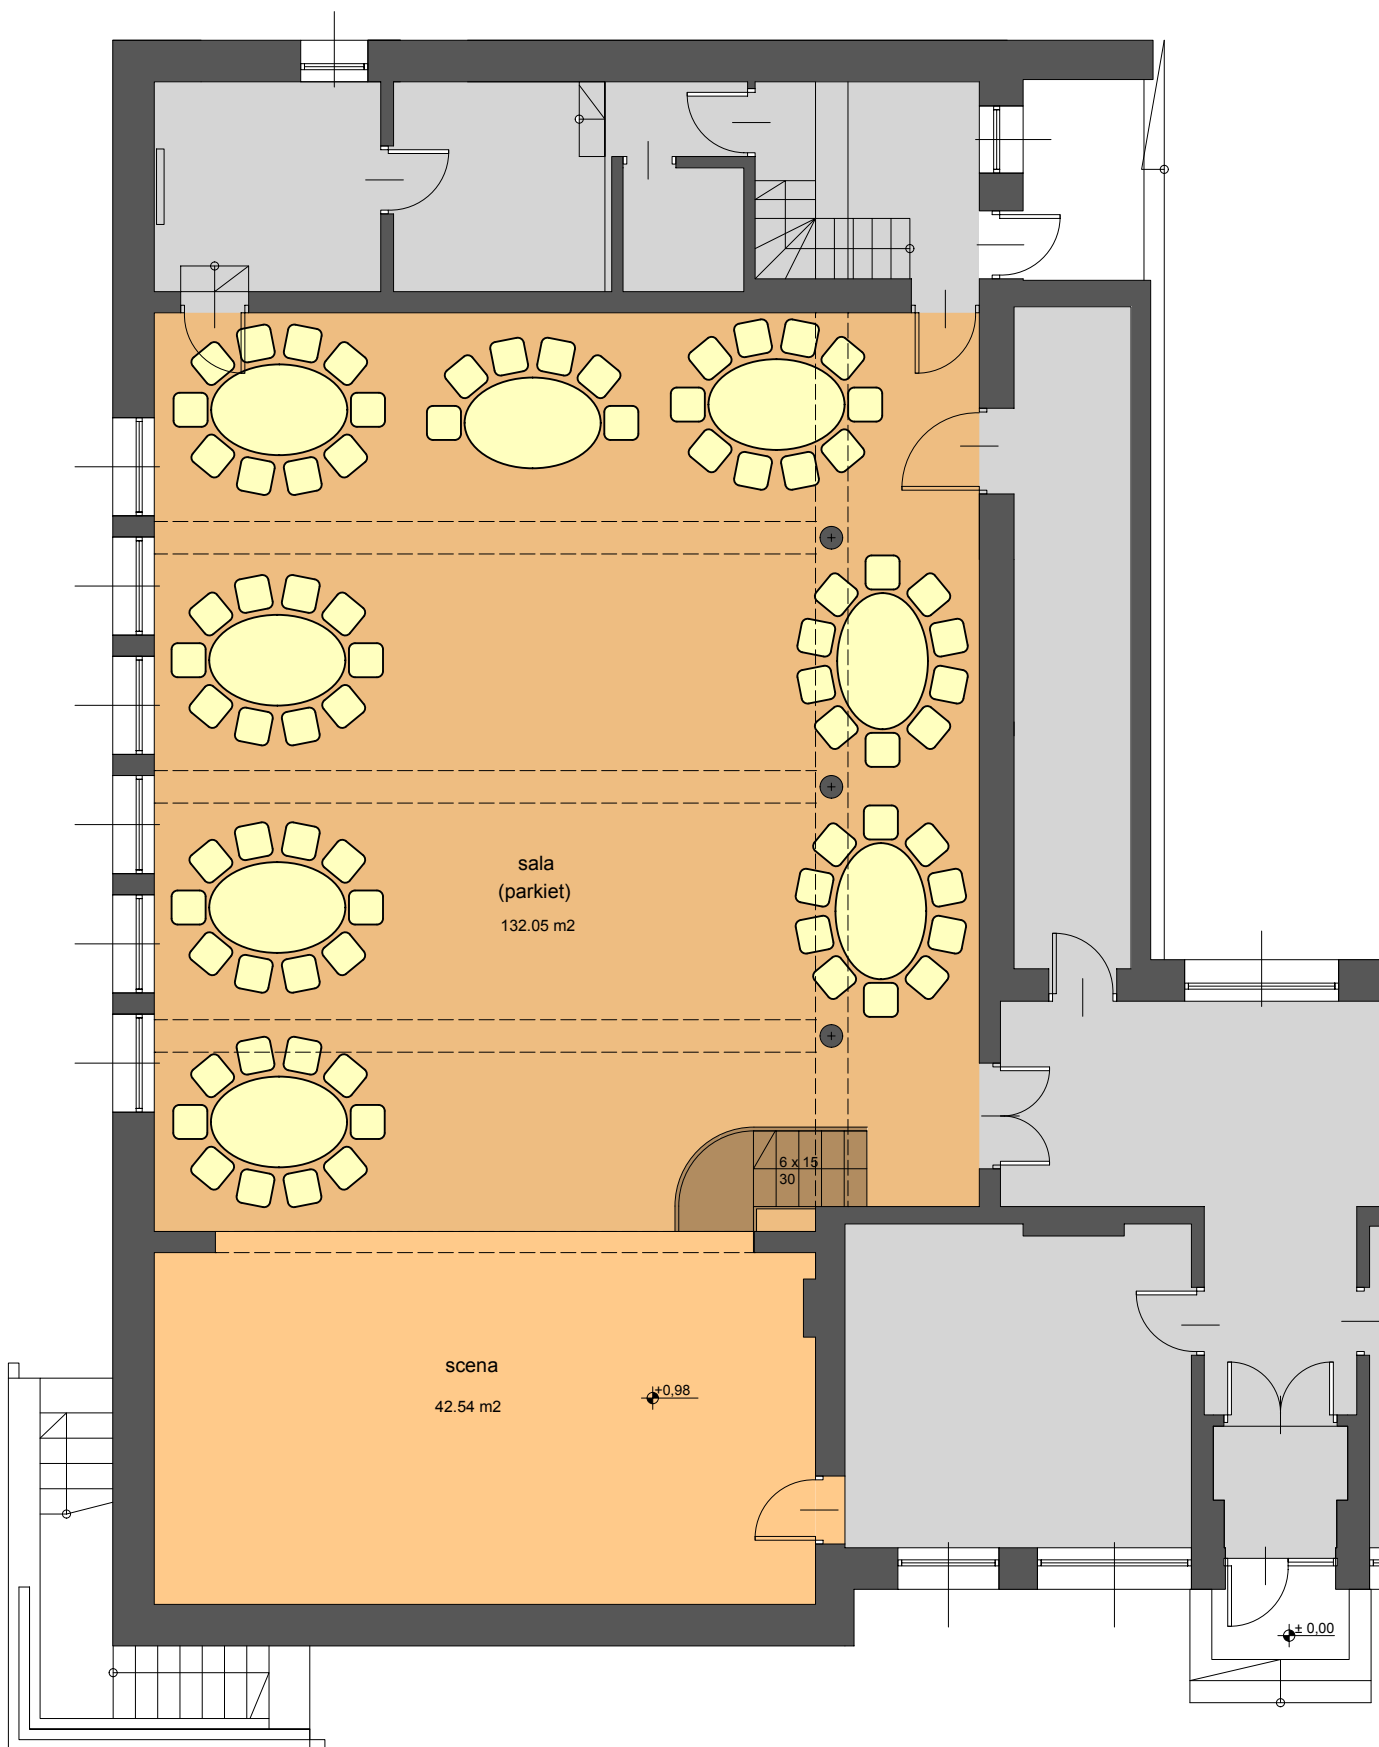

 <b>a.s.studio</b> Adam Szwarc ul. Ligęzy 12/7, 41-902 Bytom	Nazwa projektu:	PROJEKT ARANŻACJI SALI BIESIADNEJ W DOMU KULTURY W ŻERNICY	rys. nr
	Lokalizacja:	Dom Kultury, ul. Szafranka 9, 44 - 144 Żernica, działka nr 678/145	<b>13a</b>
	Inwestor:	Urząd Gminy Pilchowice, ul. Damrota 6, 44 - 145 Pilchowice	skala:
	Tytuł rysunku:	RZUT SALI BIESIADNEJ - ROZMIESZCZENIE STOŁÓW	<b>1 : 100</b>
	Projektant:	mgr inż. arch. Adam Szwarc nr ewid. 541/01 mgr inż. Wojciech Szwarc, nr ewid. 722/88	