



przekrój 1 - 1

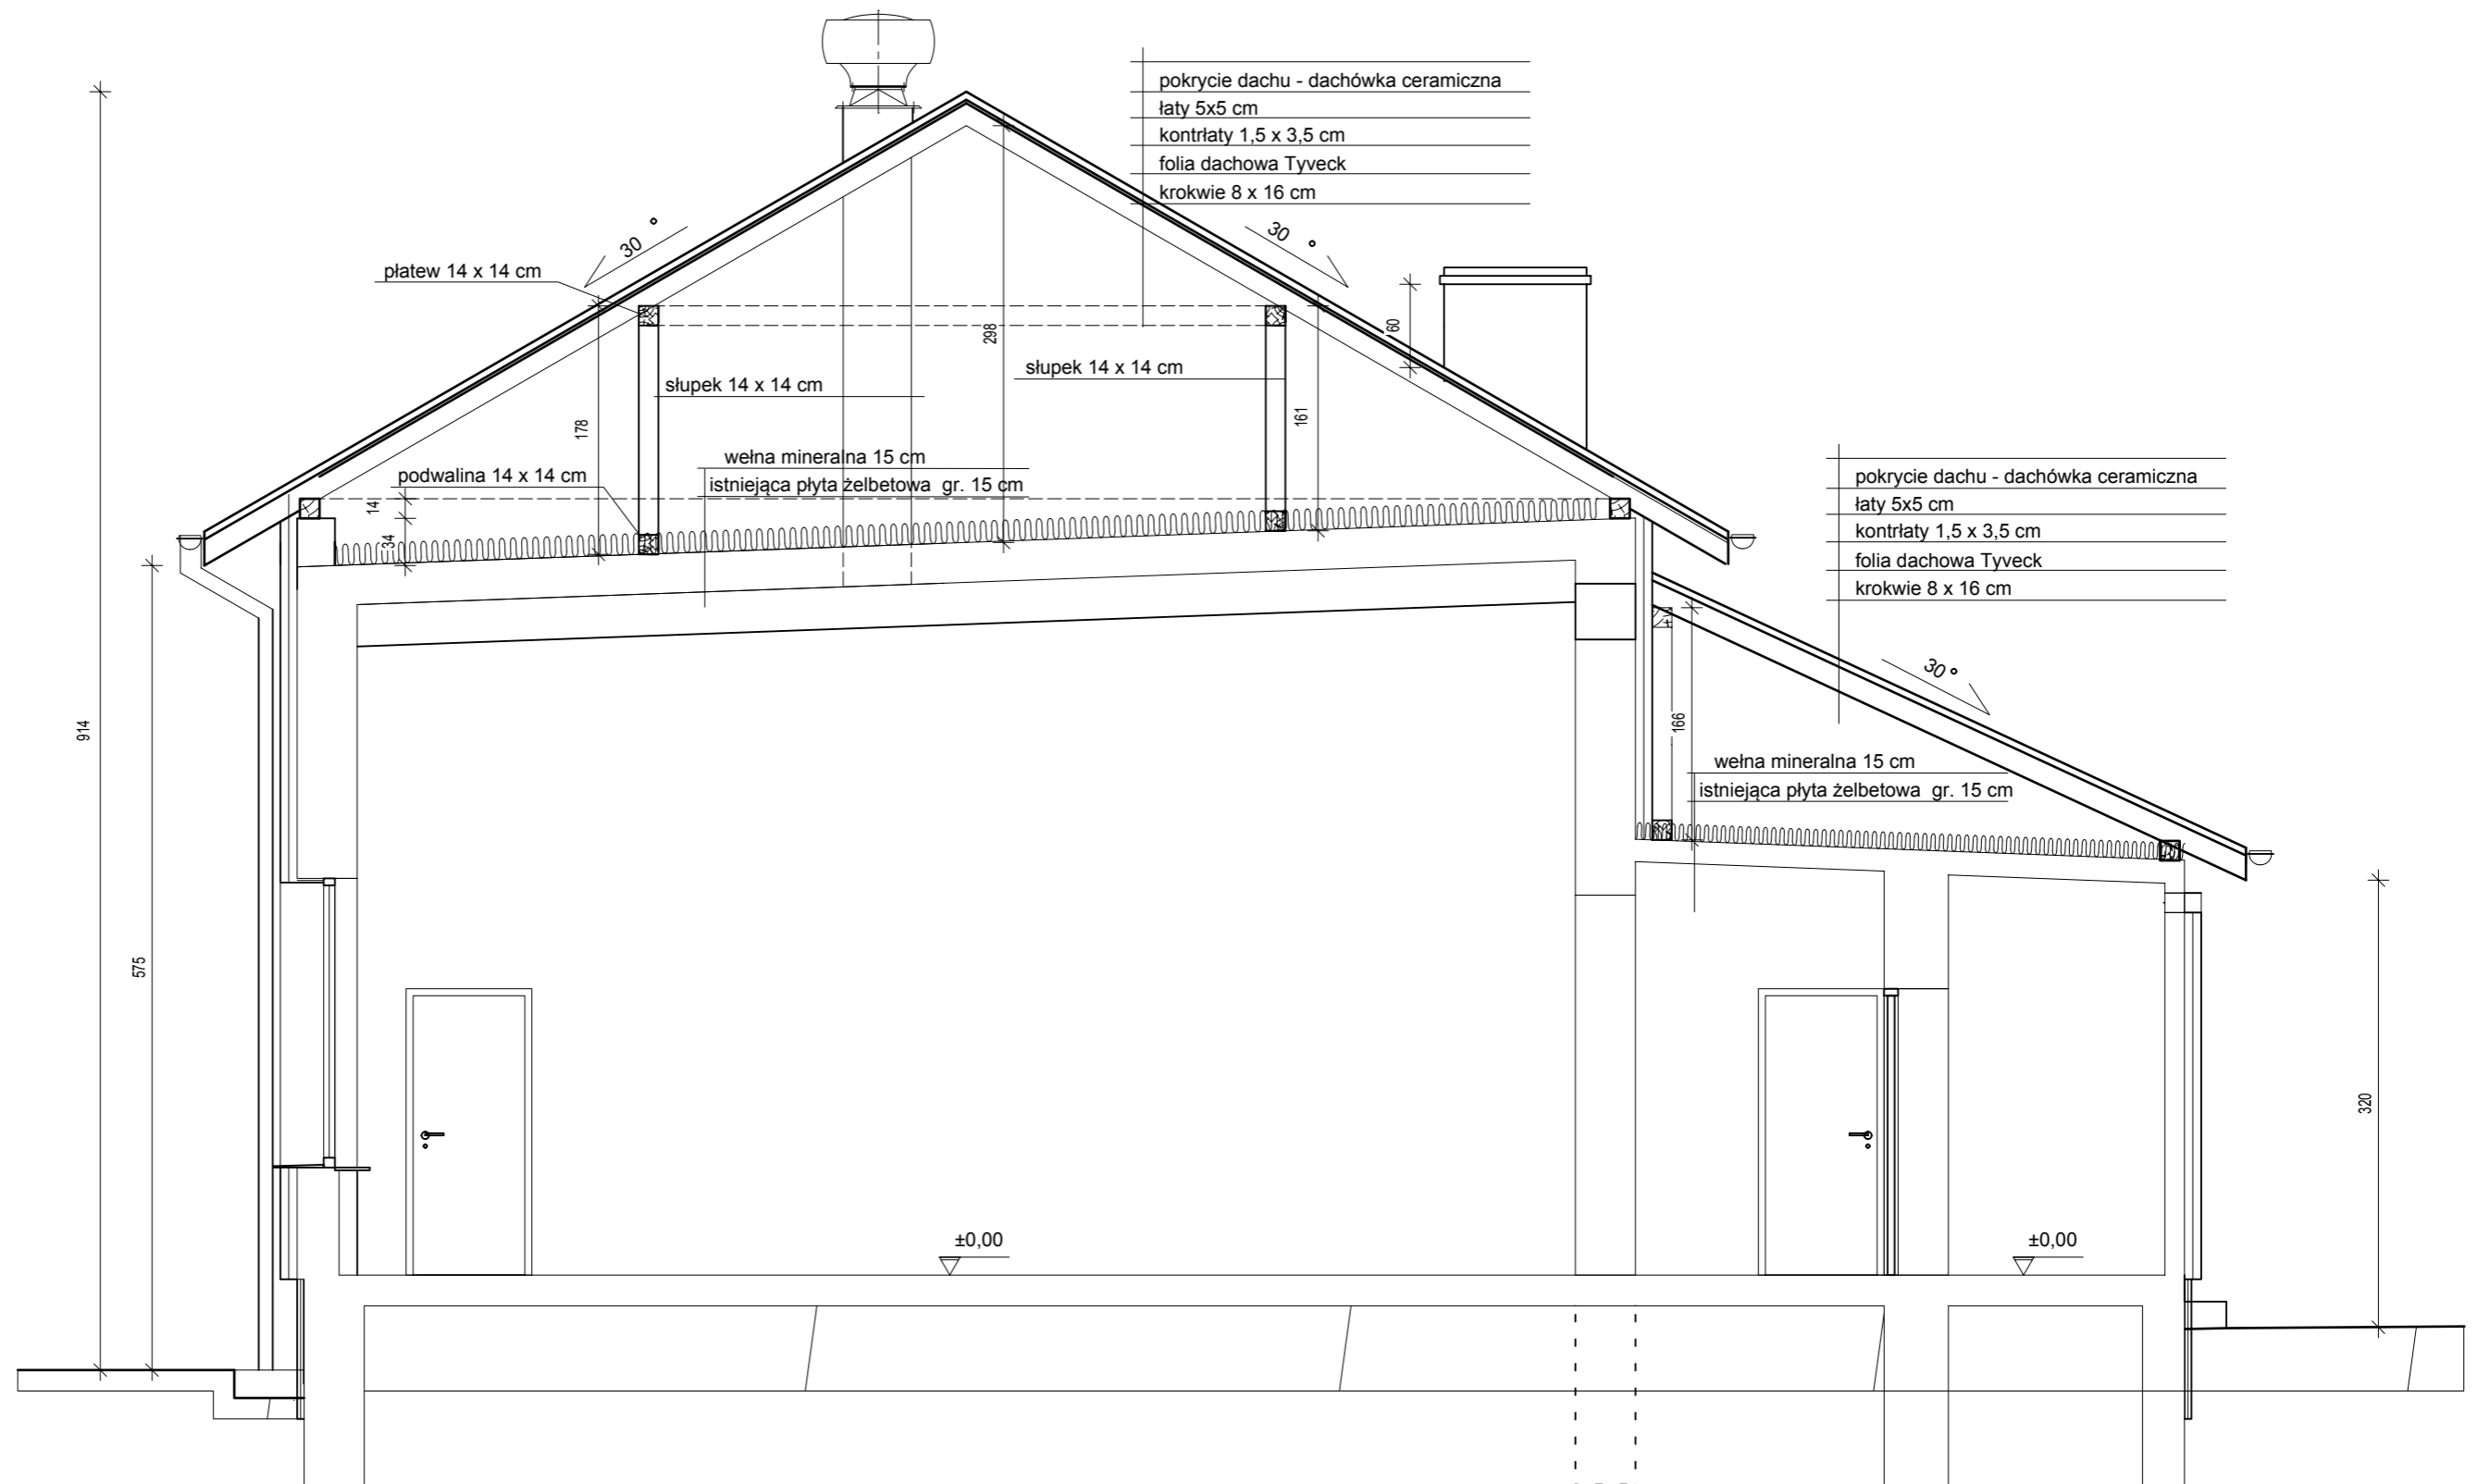

 a.s.studio Adam Szwarc ul. Ligęzy 12/7, 41-902 Bytom	Nazwa projektu:	PROJEKT BUDOWLANY PRZEBUDOWY DACHU NA BUDYNKU DOMU KULTURY W ŻERNICY	rzs. nr
	Lokalizacja:	Dom Kultury, ul. Szafranka 9, 44 - 144 Żernica, działka nr 678/145	3a
	Inwestor:	Urząd Gminy Pilchowice, ul. Damrota 6, 44 - 145 Pilchowice	skala:
	Tytuł rysunku:	PRZEKRÓJ 1 - 1	1 : 50
	Projektant:	mgr inż. arch. Adam Szwarc nr ewid. 541/01 mgr inż. Wojciech Szwarc, nr ewid. 722/88	