



przekrój 2 - 2

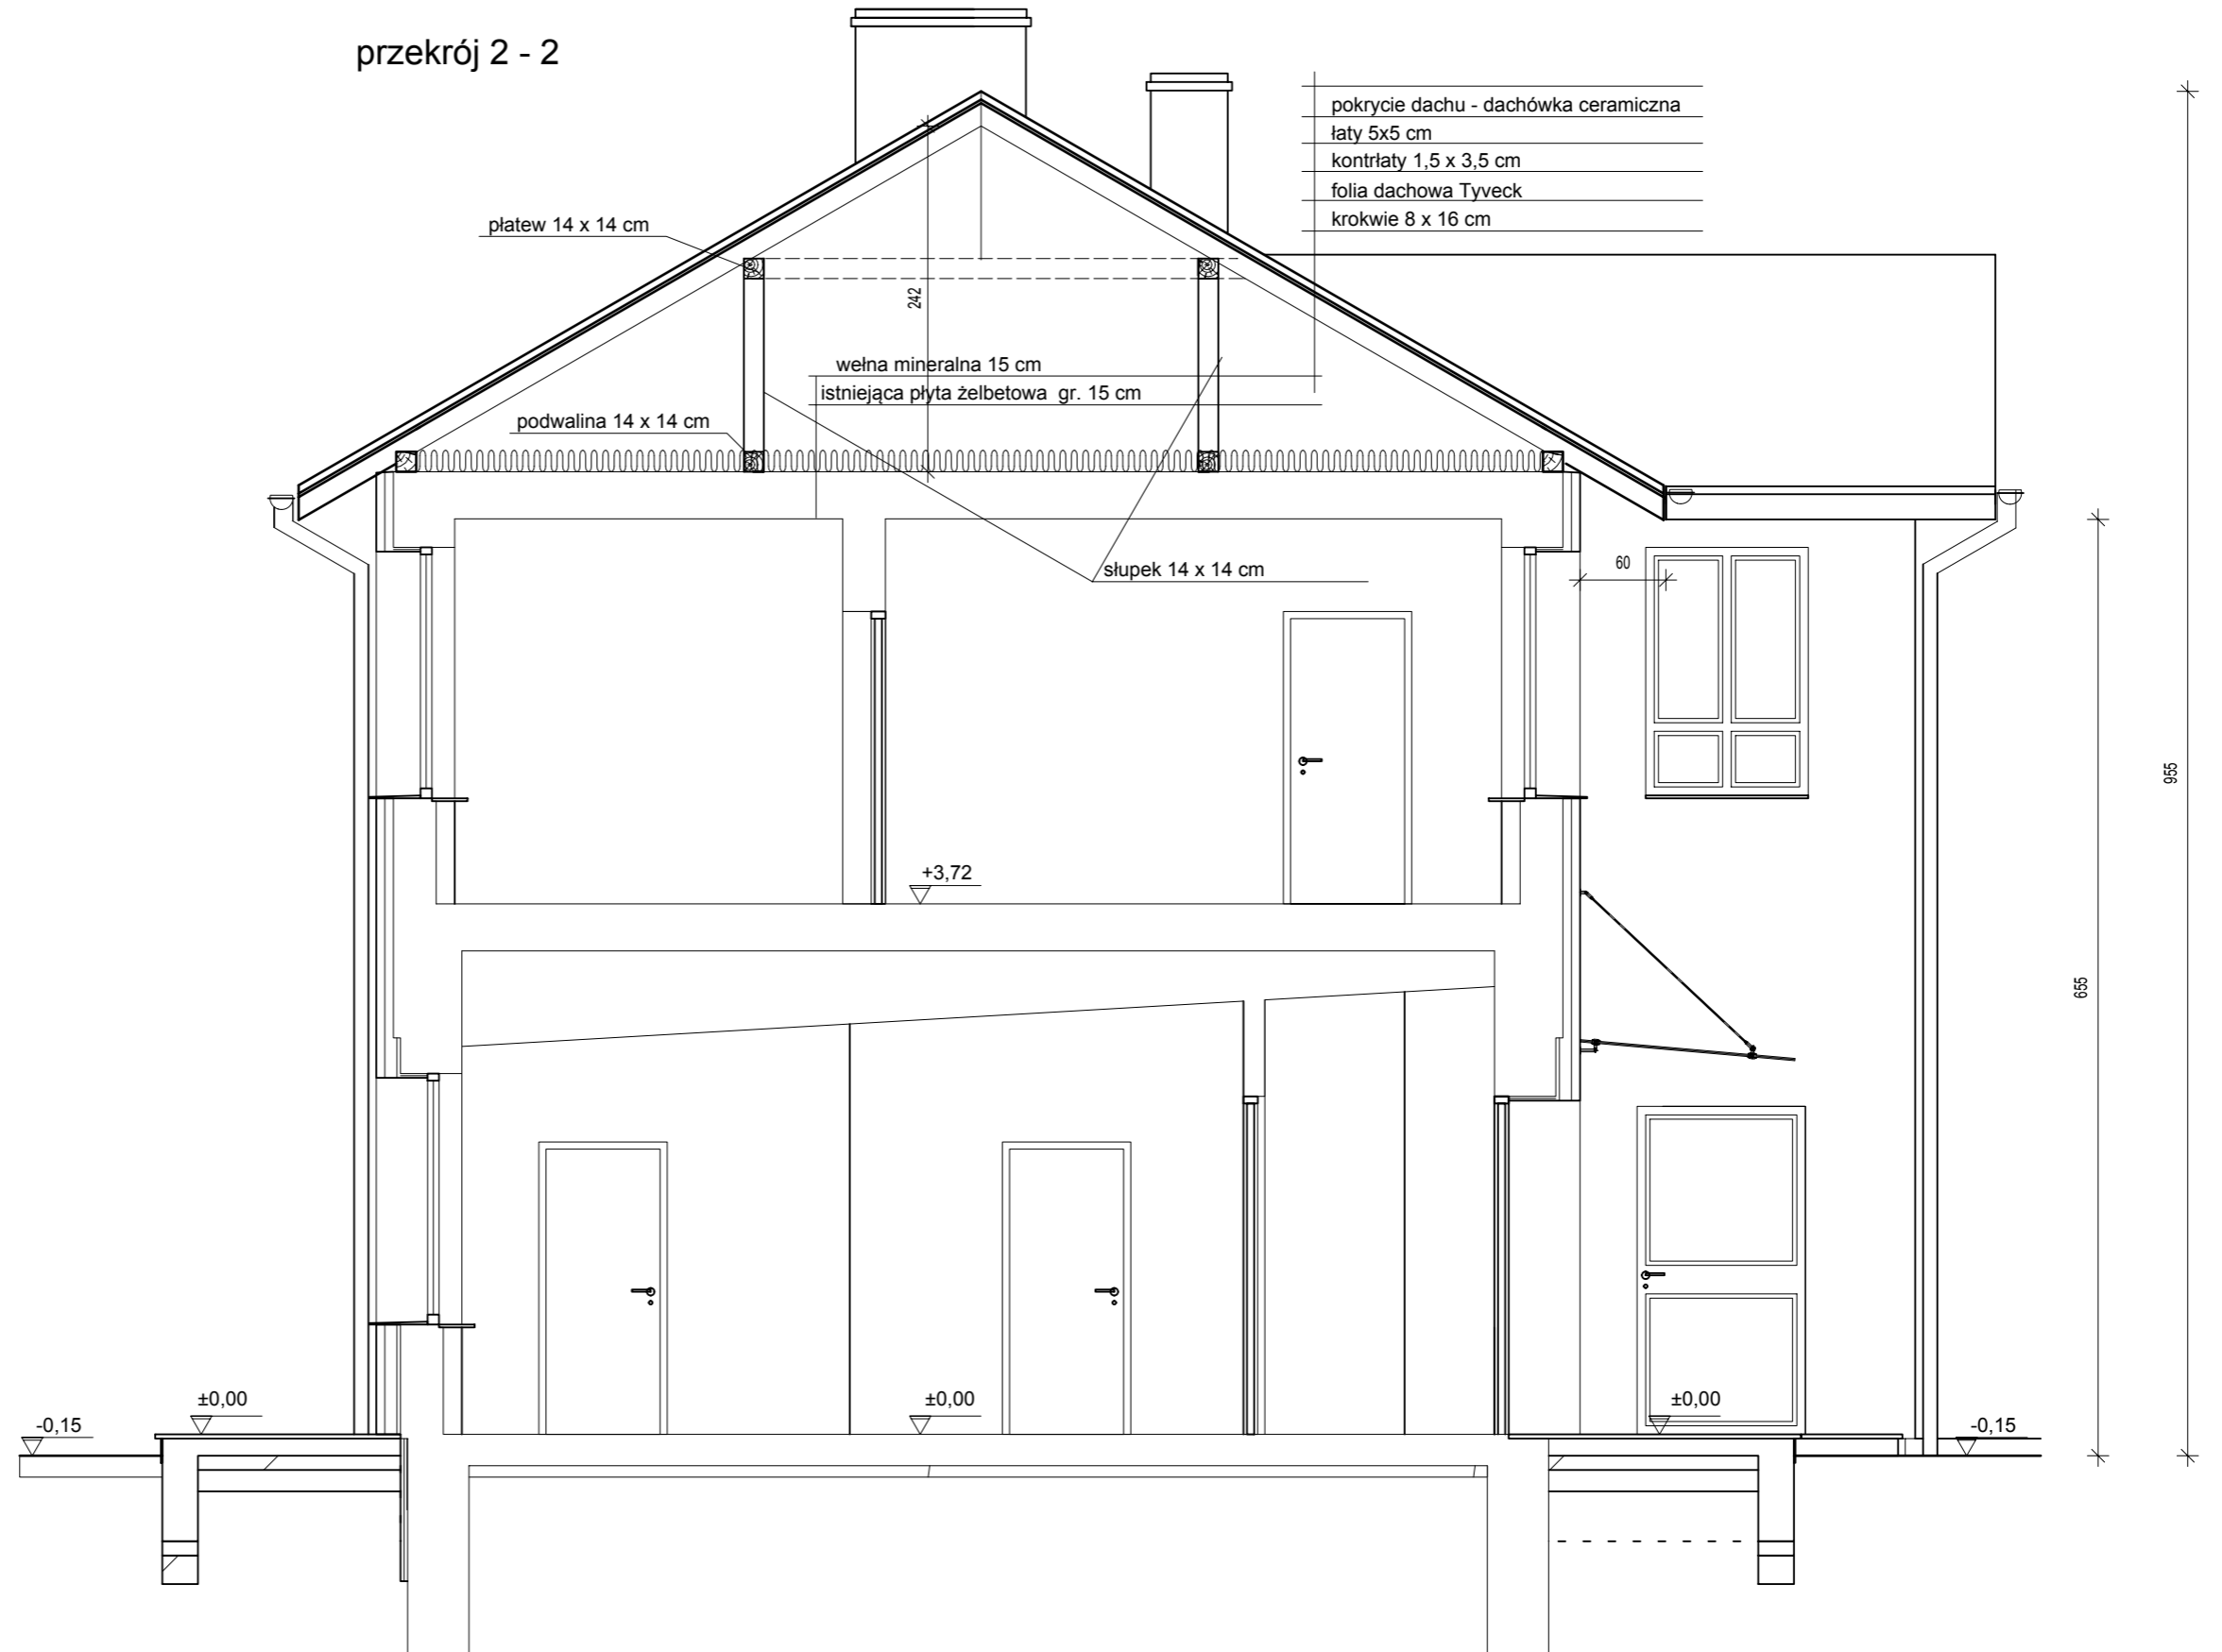

 a.s.studio Adam Szwarc ul. Ligęzy 12/7, 41-902 Bytom	Nazwa projektu:	PROJEKT BUDOWLANY PRZEBUDOWY DACHU NA BUDYNKU DOMU KULTURY W ŻERNICY	rys. nr
	Lokalizacja:	Dom Kultury, ul. Szafranka 9, 44 - 144 Żernica, działka nr 678/145	3b
	Inwestor:	Urząd Gminy Pilchowice, ul. Damrota 6, 44 - 145 Pilchowice	skala:
	Tytuł rysunku:	PRZEKRÓJ 2 - 2	1 : 50
Projektant:	mgr inż. arch. Adam Szwarc nr ewid. 541/01 mgr inż. Wojciech Szwarc, nr ewid. 722/88		