



WIDOK W 1

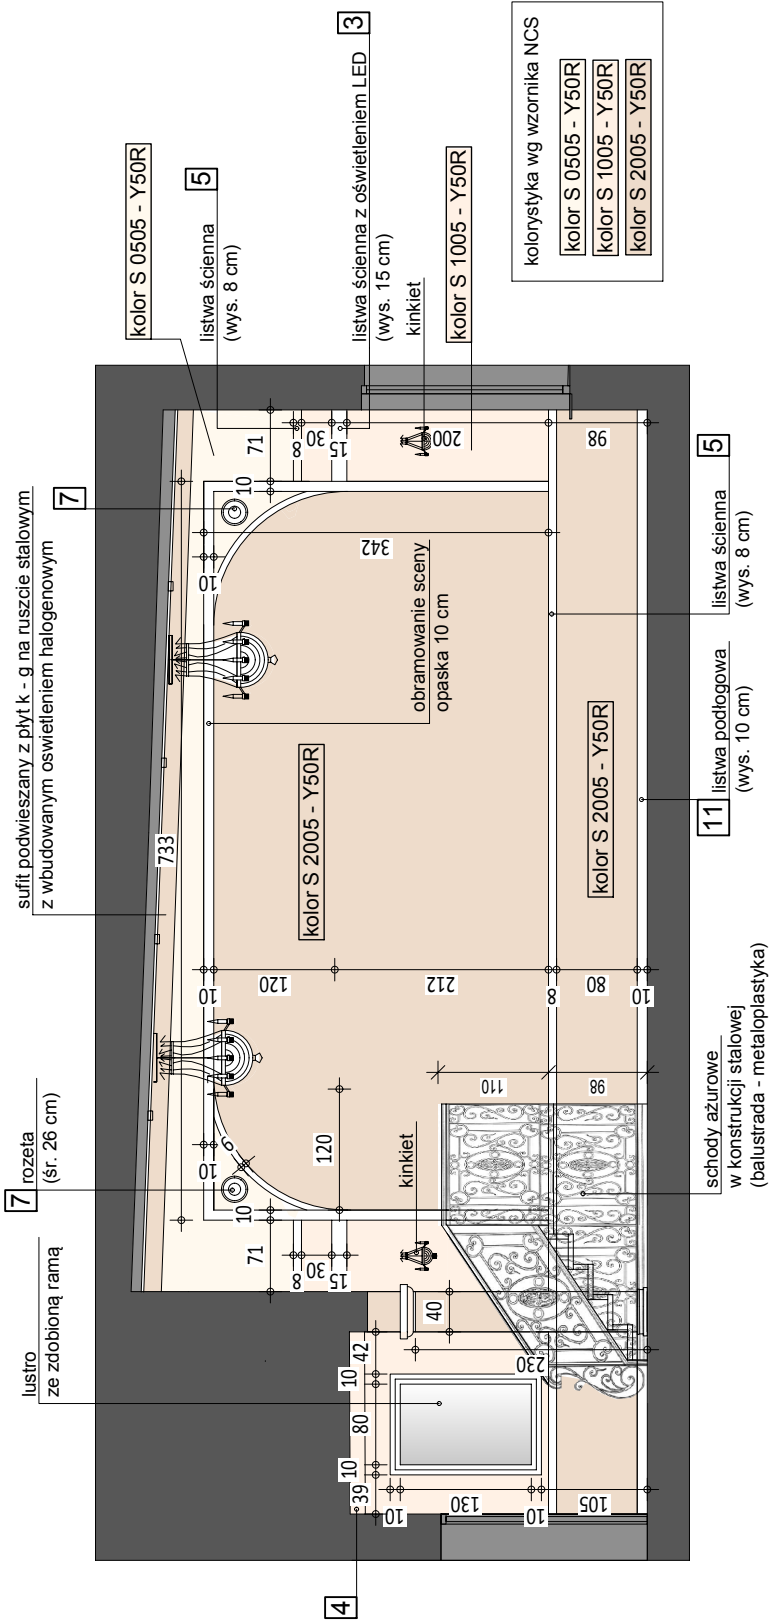

 a.s.studio Adam Szwarc ul. Ligęzy 12/7, 41-902 Bytom	Nazwa projektu:	PROJEKT PRANIZACJI SALI BIESIADNEJ W DOMU KULTURY W ŻERNICY	Rys. nr	5a
	Lokalizacja:	Dom Kultury, ul. Szafrańska 9, 44 - 144 Żernica, działka nr 678/145	skala:	1 : 75
	Inwestor:	Urząd Gminy Plichowice, ul. Damrota 6, 44 - 145 Plichowice		
	Tytuł rysunku:	WIDOKI ŚCIAN - W1		
Projektant:	mgr inż. arch. Adam Szwarc nr ewid. 541/01 mgr inż. Wojciech Szwarc, nr ewid. 72288			