


**WIDOK W 2**

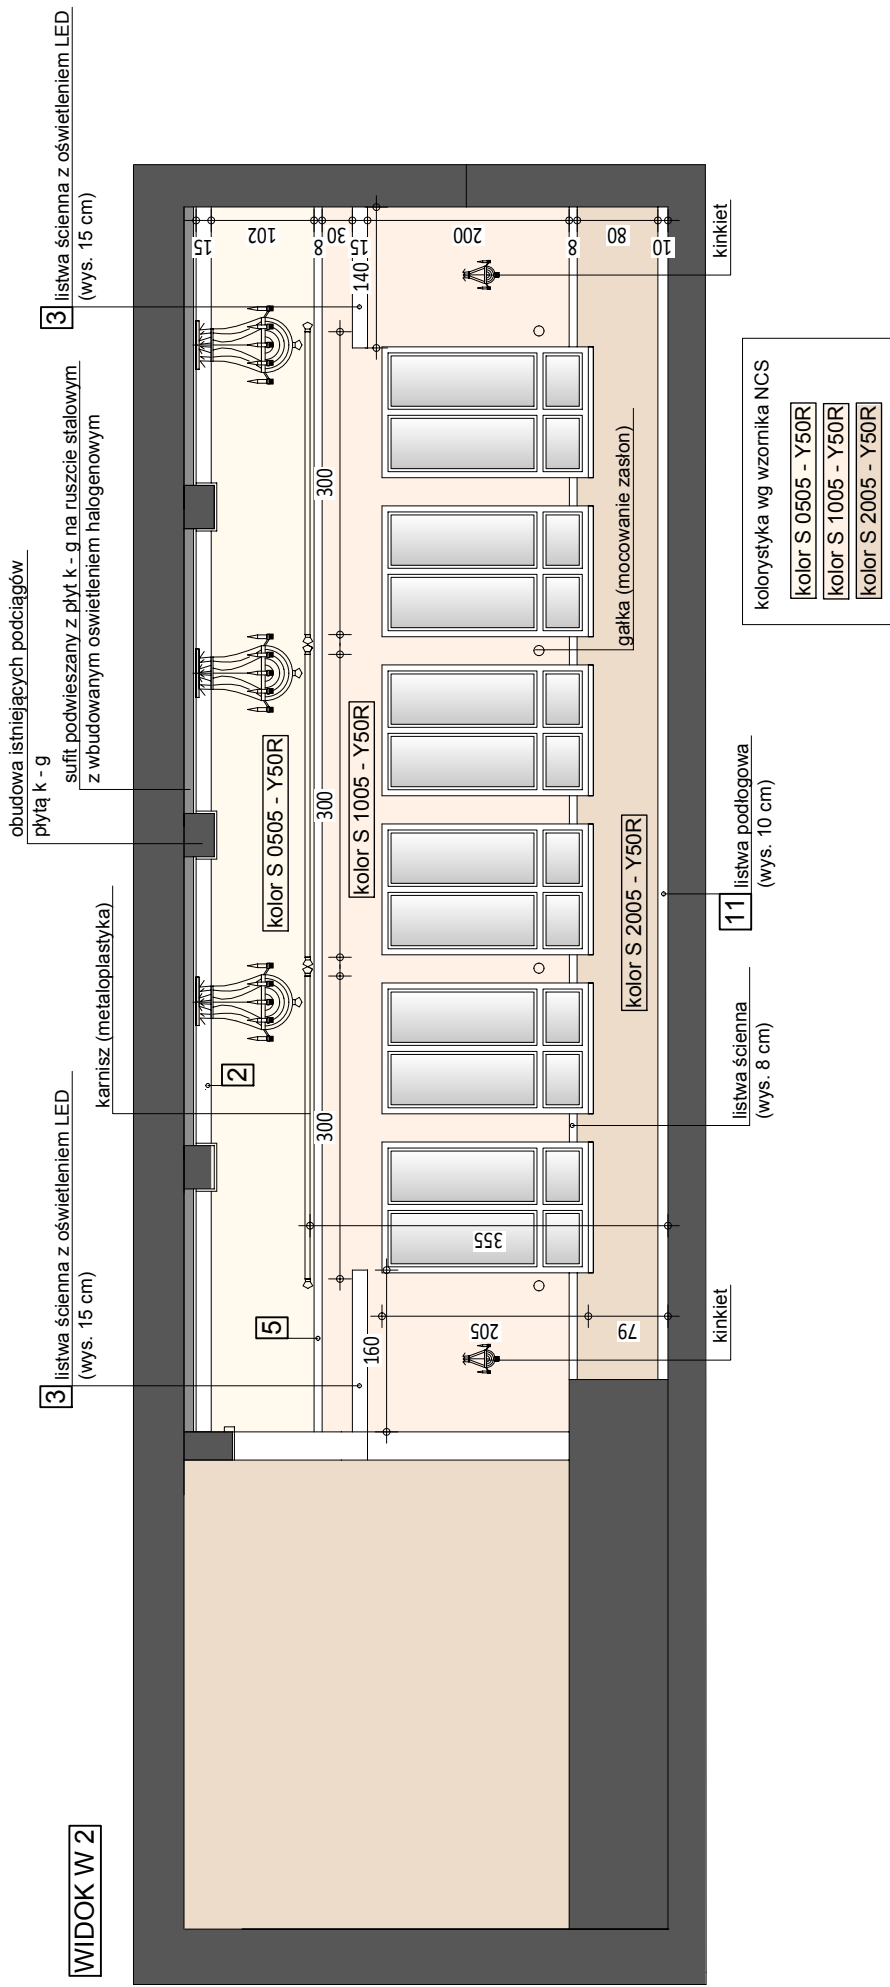

 <p><b>a.s.studio</b> Adam Szwarc ul. Ligęzy 12/7, 41-902 Bytom</p>	Nazwa projektu:	PROJEKT ARANŻACJI SALI BIESIADNEJ W DOMU KULTURY W ŻERNICY	rys. nr <b>6a</b>
	Lokalizacja:	Dom Kultury, ul. Szafiranka 9, 44 - 144 Żernica, działka nr 678/145	
	Inwestor:	Urząd Gminy Plichowice, ul. Damrota 6, 44 - 145 Plichowice	skala: <b>1 : 75</b>
	Tytuł rysunku:	WIDOKI ŚCIAN - W2	
	Projektant:	mgr inż. arch. Adam Szwarc nr ewid. 541/01 mgr inż. Wojciech Szwarc, nr ewid. 72288	