WIDOK W 3

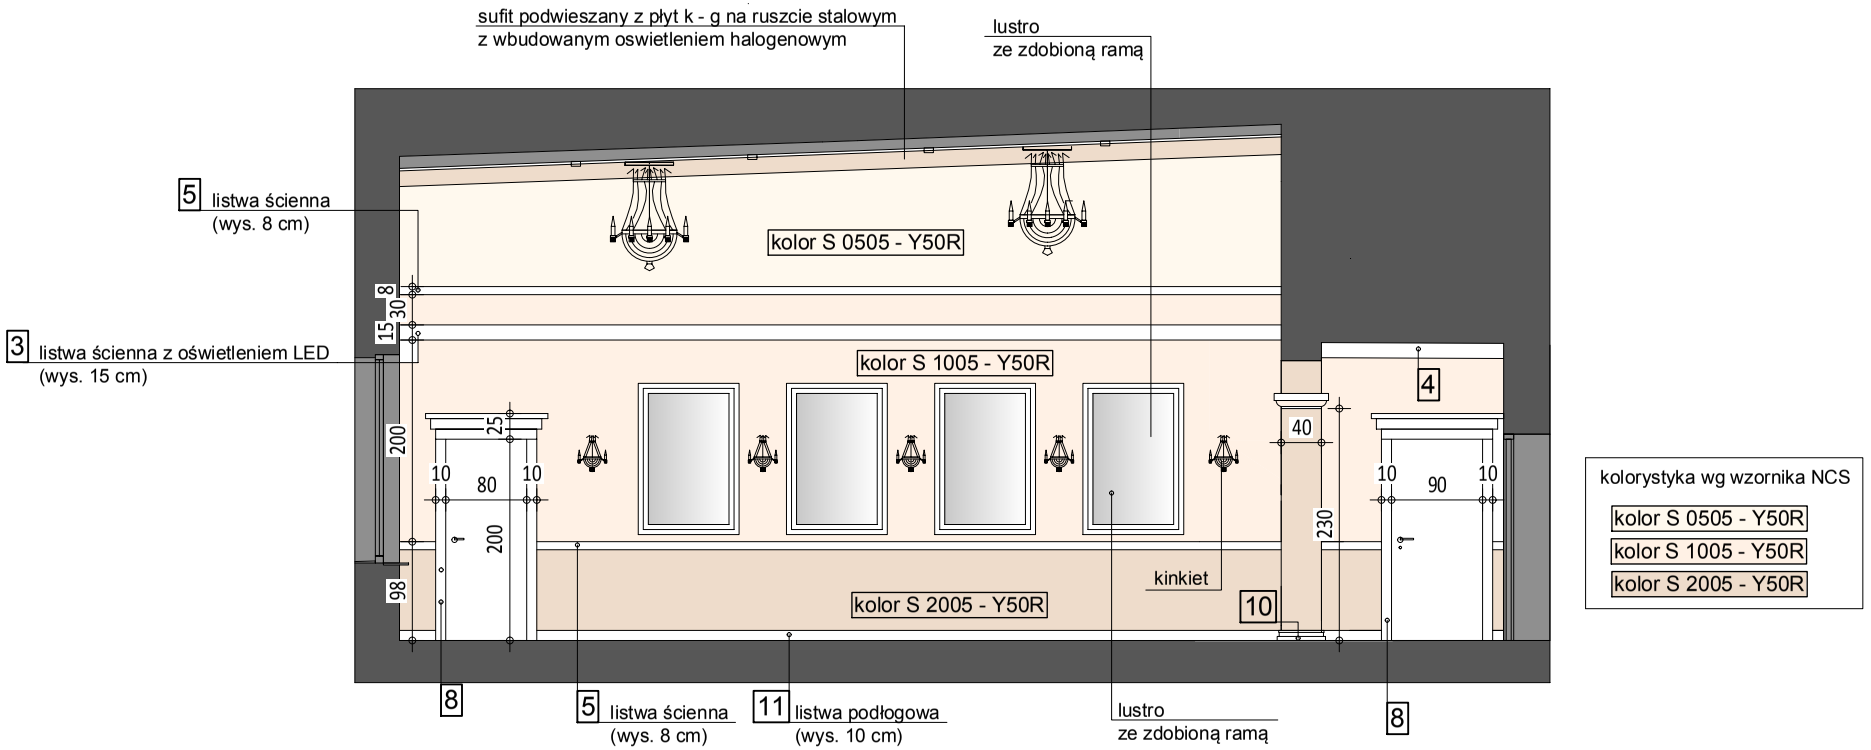

kolorystyka wg wzornika NCS

- kolor S 0505 - Y50R
- kolor S 1005 - Y50R
- kolor S 2005 - Y50R

a.s.studio
Adam Szwarc
ul. Ligęzy 12/7, 41-902 Bytom

Nazwa projektu:	PROJEKT ARANŻACJI SALI BIESIADNEJ W DOMU KULTURY W ŻERNICY
Lokalizacja:	Dom Kultury, ul. Szafranka 9, 44 - 144 Żernica, działka nr 678/145
Inwestor:	Urząd Gminy Pilchowice, ul. Damrota 6, 44 - 145 Pilchowice
Tytuł rysunku:	WIDOKI ŚCIAN - W3
Projektant:	mgr inż. arch. Adam Szwarc nr ewid. 541/01 mgr inż. Wojciech Szwarc, nr ewid. 722/88

rys. nr **7a**

skala: **1 : 75**