



WIDOK W 4

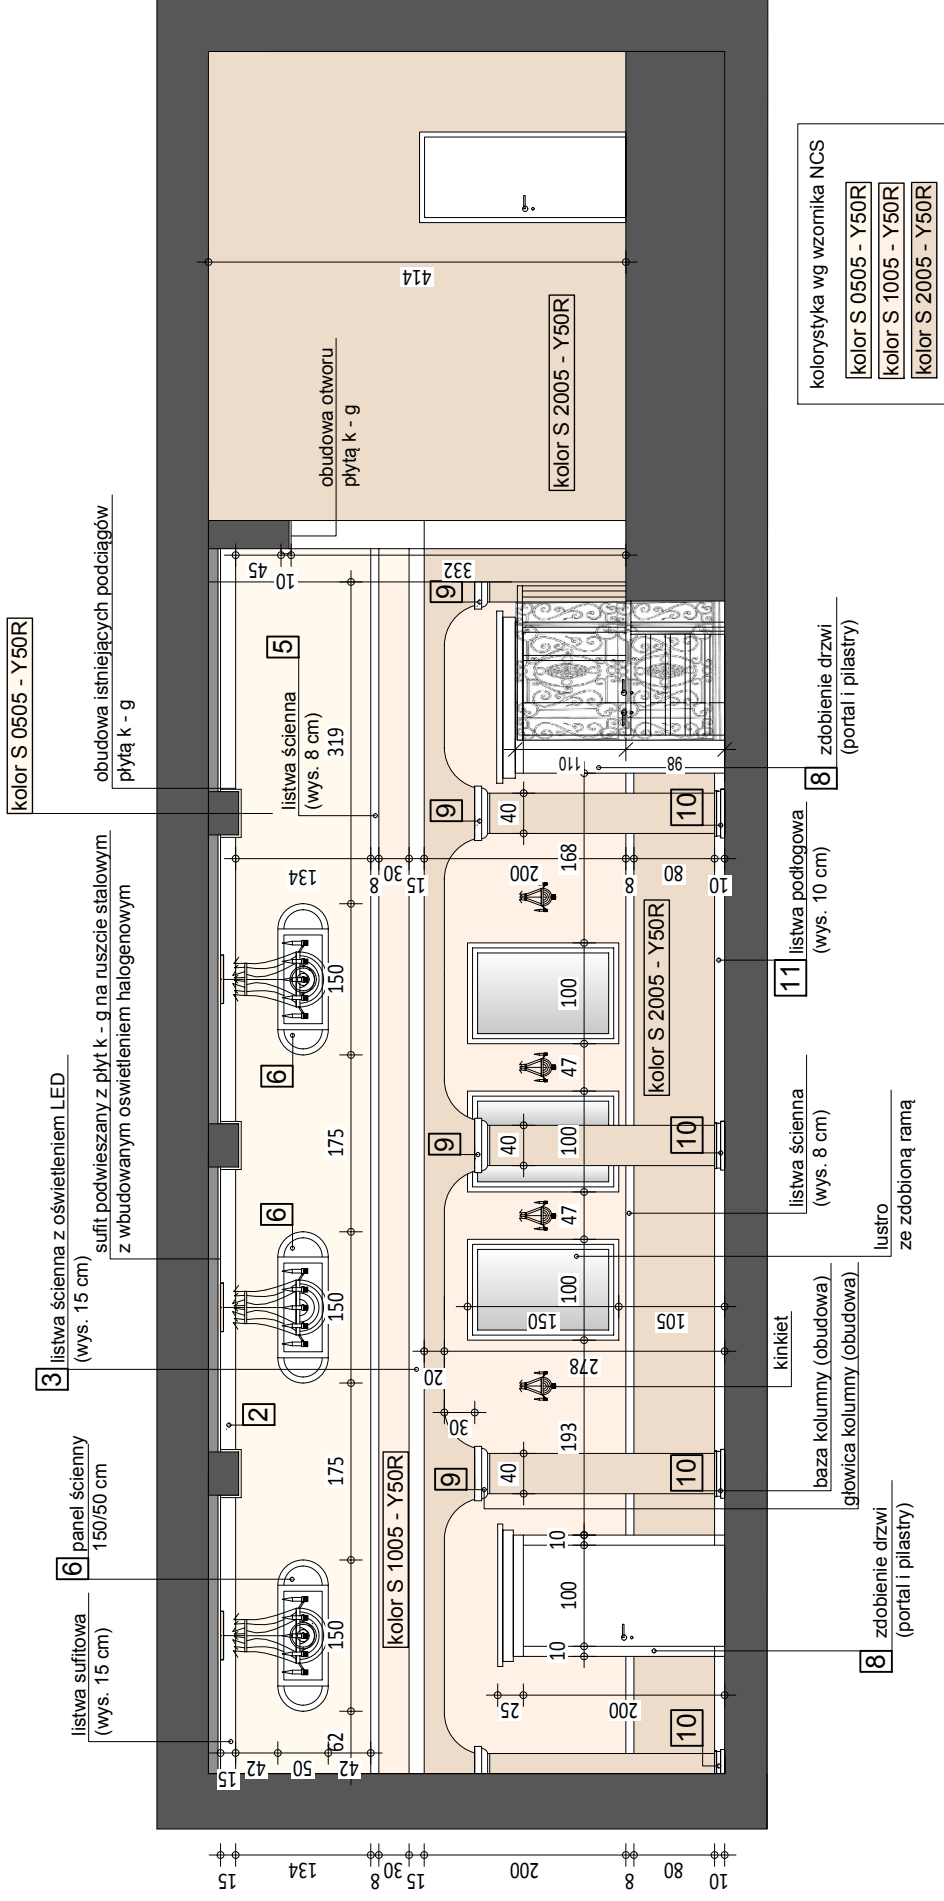

 <p>a.s.studio Adam Szwarc ul. Ligęzy 12/7, 41-902 Bytom</p>	Nazwa projektu:	PROJEKT PRANZACJI SALI BIESIADNEJ W DOMU KULTURY W ŻERNICY	rys. nr 8a
	Lokalizacja:	Dom Kultury, ul. Szafrańska 9, 44 - 144 Żernica, działka nr 678/145	
	Inwestor:	Urząd Gminy Plichowice, ul. Damrota 6, 44 - 145 Plichowice	skala: 1 : 75
	Tytuł rysunku:	WIDOKI ŚCIAN - IV4	
	Projektant:	mgr inż. arch. Adam Szwarc nr ewid. 541/01 mgr inż. Wojciech Szwarc, nr ewid. 72288	