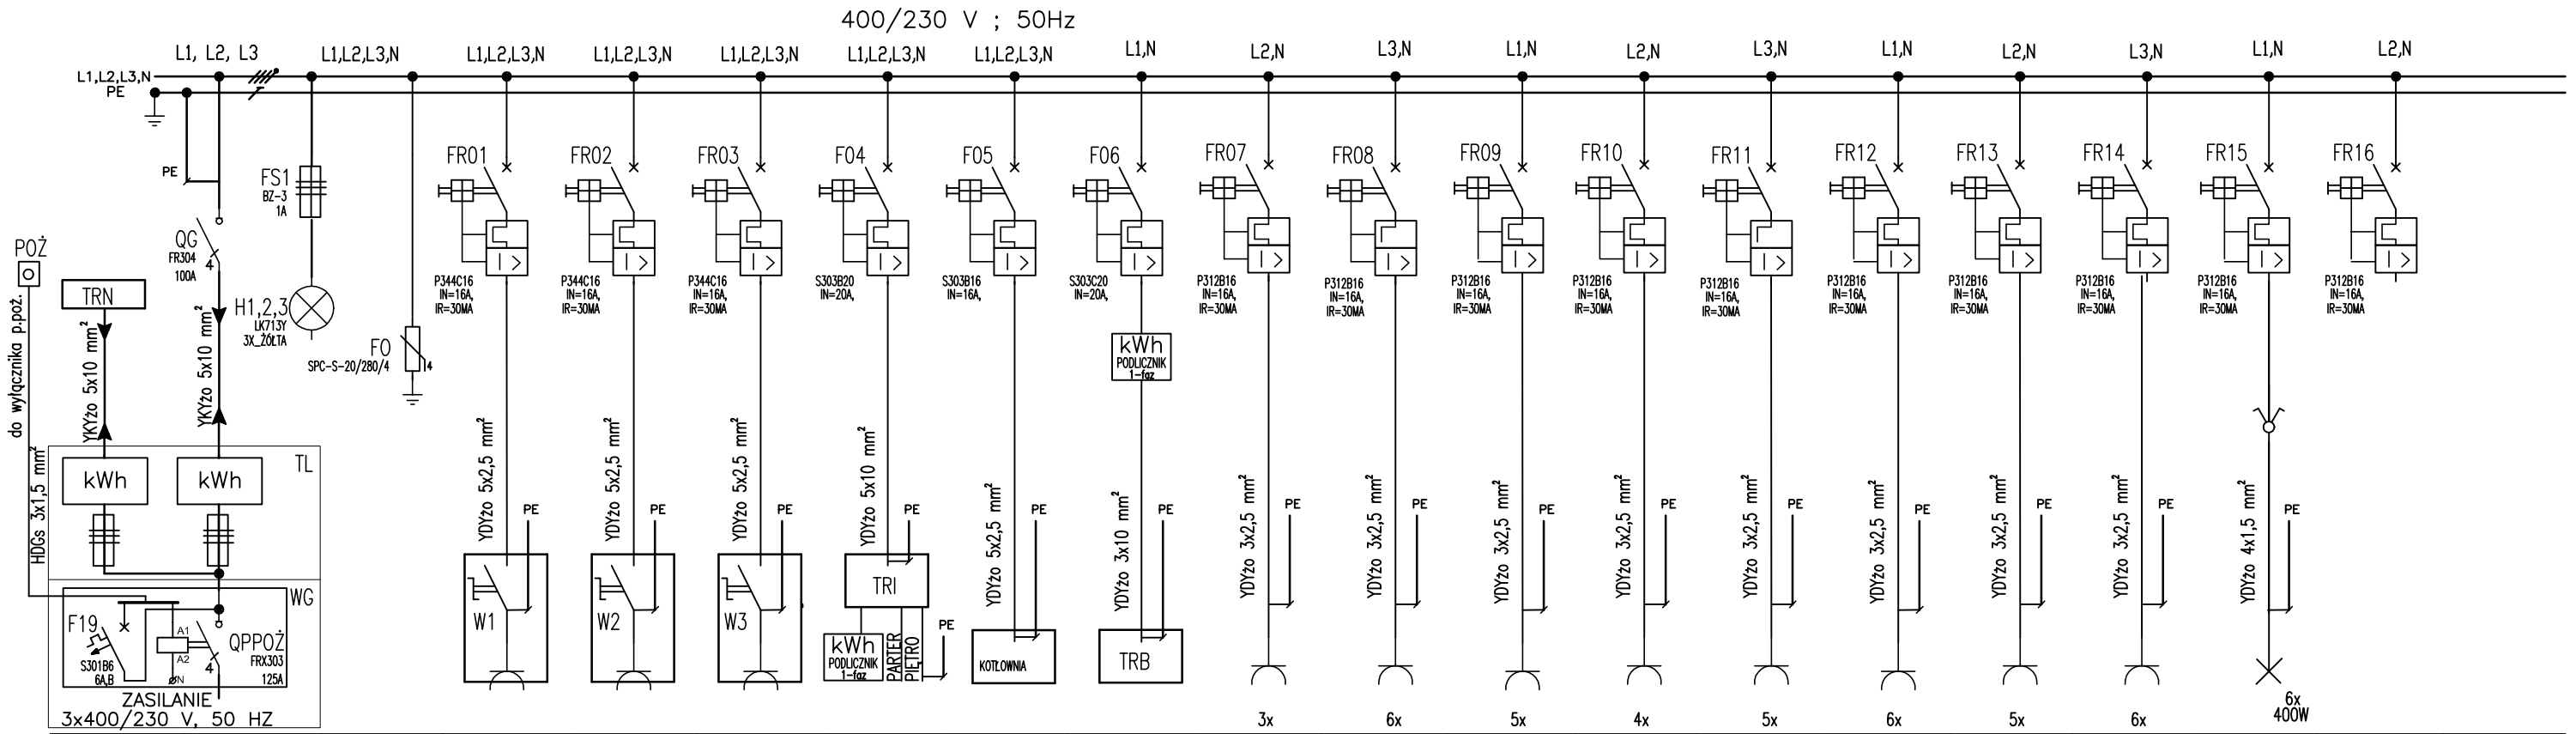

NR/MOC OBWODU		1/3700	2/3500	3/3200	4/4500	5/450	6/3400	7/900	8/1200	9/1500	10/1200	11/1500	12/1500	13/1500	14/1800	15/2400	16/---	
NR POMIESZCZENIA PRZEZNACZENIE	SYGNALIZACJA OBECNOŚCI NAPIECIA ZASILANIA OCHRONA PRZECIWPRZEPIECIOWA	Kuchnia GNIAZDO 3-faz patelnia	Kuchnia GNIAZDO 3-faz zmywarka	Kuchnia GNIAZDO 3-faz	ROZDZIELNIA TRI	KOTŁOWNIA	ROZDZIELNIA TRB BIBLIOTEKA	GNIAZDA OGÓLNE pom. 0.16	GNIAZDA OGÓLNE KUCHNIA	GNIAZDA OGÓLNE KUCHNIA	GNIAZDA OGÓLNE pom. 0.2, 0.11	GNIAZDA OGÓLNE pom. 0.13	GNIAZDA OGÓLNE SCENA-0.14	GNIAZDA OGÓLNE SCENA-0.14	GNIAZDA OGÓLNE SALA	OŚWIETLENIE sufitowe na sali ŻYRANDOLE	REZERWA	

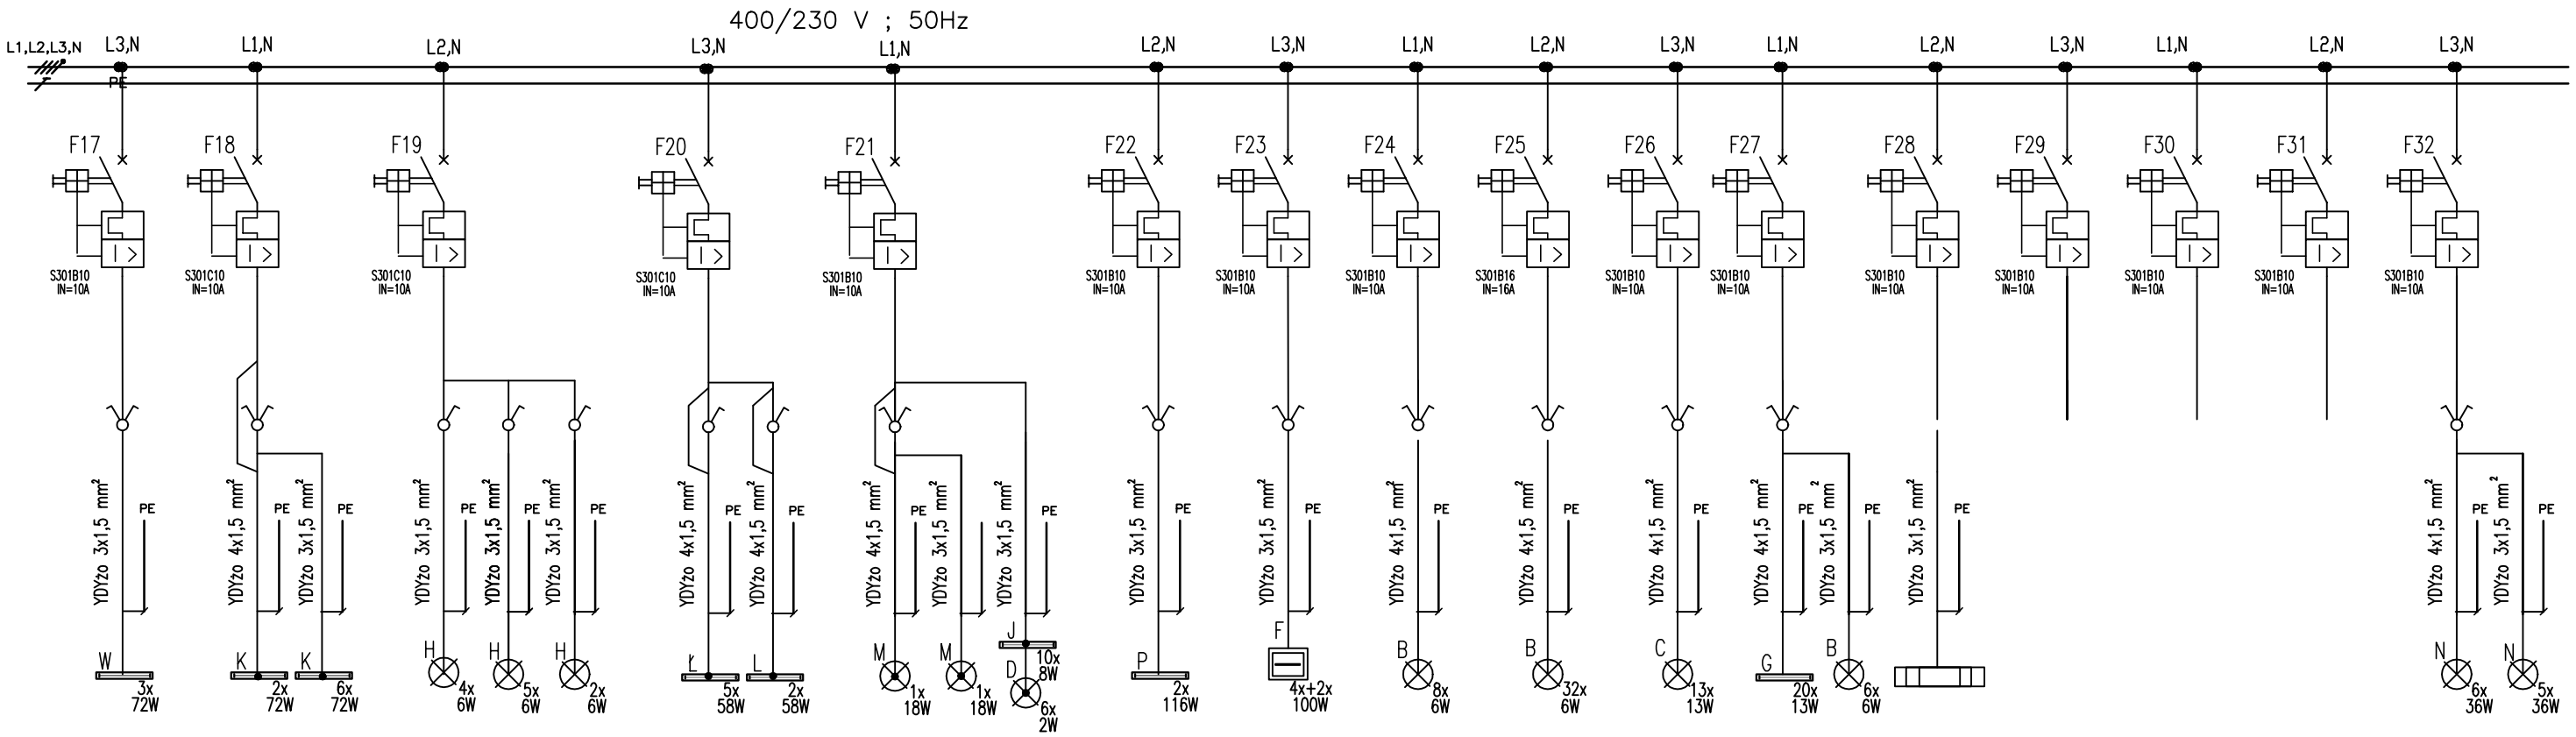

17/240	18/640	19/66	20/410	21/130	22/230	23/600	24/48	25/192	26/170	27/300	28/---	29/---	30/---	31/---	32/400
OŚWIETLENIE pom. 0.16	OŚWIETLENIE KUCHNIA pom. 0.10, 0.09	OŚWIETLENIE WC pom. 0.02, 0.03, 0.04	OŚWIETLENIE KORYTARZ pom. 0.05, 0.11	OŚWIETLENIE WIATROŁAP pom. 0.12, zewn., kierunkowe	OŚWIETLENIE BUFET	OŚWIETLENIE REFLEKTORY na scenie	OŚWIETLENIE punktowe na scenie	OŚWIETLENIE punktowe sufitowe na sali	OŚWIETLENIE boczne-kinkiet na sali	OŚWIETLENIE punktowe sufitowe i ledowe na sali	ZASŁONY-KURTYNA sterowane elektronicznie	REZERWA	REZERWA	REZERWA	OŚWIETLENIE ZEWNĘTRZNE

OCHRONA PRZECIWPORAŻENIOWA
SAMOCZYNNE WYŁĄCZENIE ZASILANIA

a.s.studio
Adam Szwarc
ul. Ligęzy 12/7, 41-902 Bytom
tel. +48509828409, mail: asstudio@hot.pl

Nazwa projektu:	PROJEKT WYMIANY INSTALACJI ELEKTRYCZNEJ W DOMU KULTURY W ŻERNICY
Lokalizacja:	ul. Szafranka 9, Żernica
Inwestor:	Gmina Pilchowice, ul. Damrota 6, Pilchowice
Tytuł rysunku:	**SCHEMAT STRUKTURALNY ROZDZIELNI TRG**
Projektant:	mgr inż. arch. Adam Szwarc nr ewid. 541/01 inż. Mieczysław Oszczęda, nr ewid. 162/99
Data opracowania:	grudzień 2012 r.

rys. nr **E3**

skala: ----

PRAWA AUTORSKIE ZASTRZEŻONE