


PRZEKRÓJ F-F

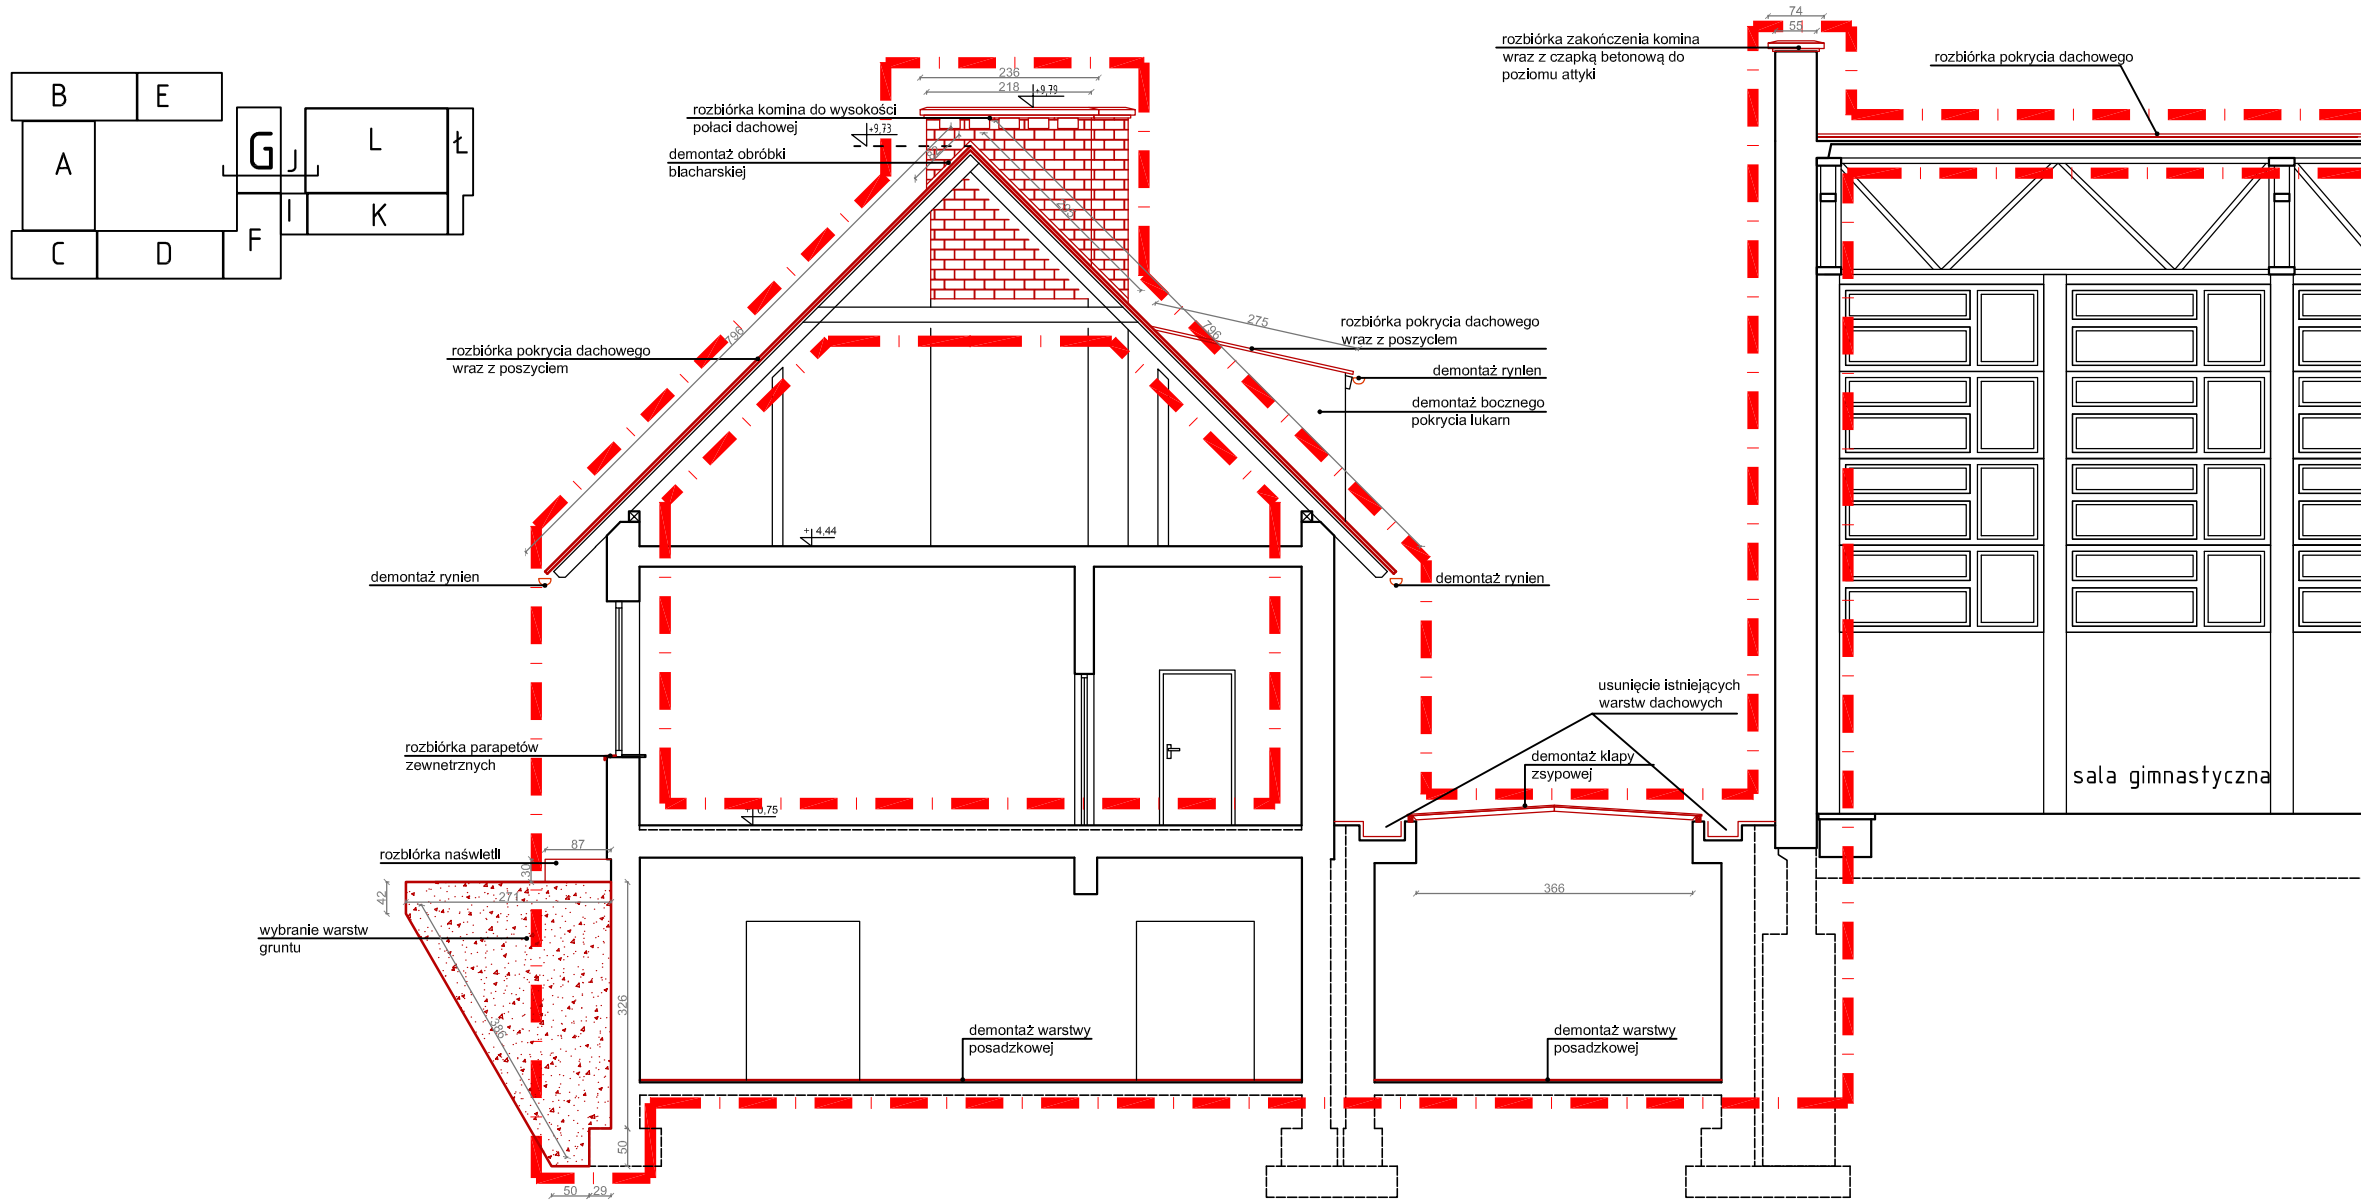


LEGENDA

- granica opracowania dla etapu termomodernizacji obiektu
- część budynku objęta przebudową - ujęta w odrębnym opracowaniu - Etap III inwestycji
- elementy do rozbiórki, wyburzenia, demontażu
- rozbiórka fragmentów ścian, stropów
- wykopy pod wykonanie izolacji ścian fundamentowych oraz schodów zewnętrznych

Uwagi:

1. Rysunek rozpatrywać łącznie z wszystkimi projektami branżowymi
2. Rozbiórki elementów konstrukcyjnych prowadzić zgodnie z wytycznymi proj. branży konstrukcyjnej

PRZEKRÓJ H-H

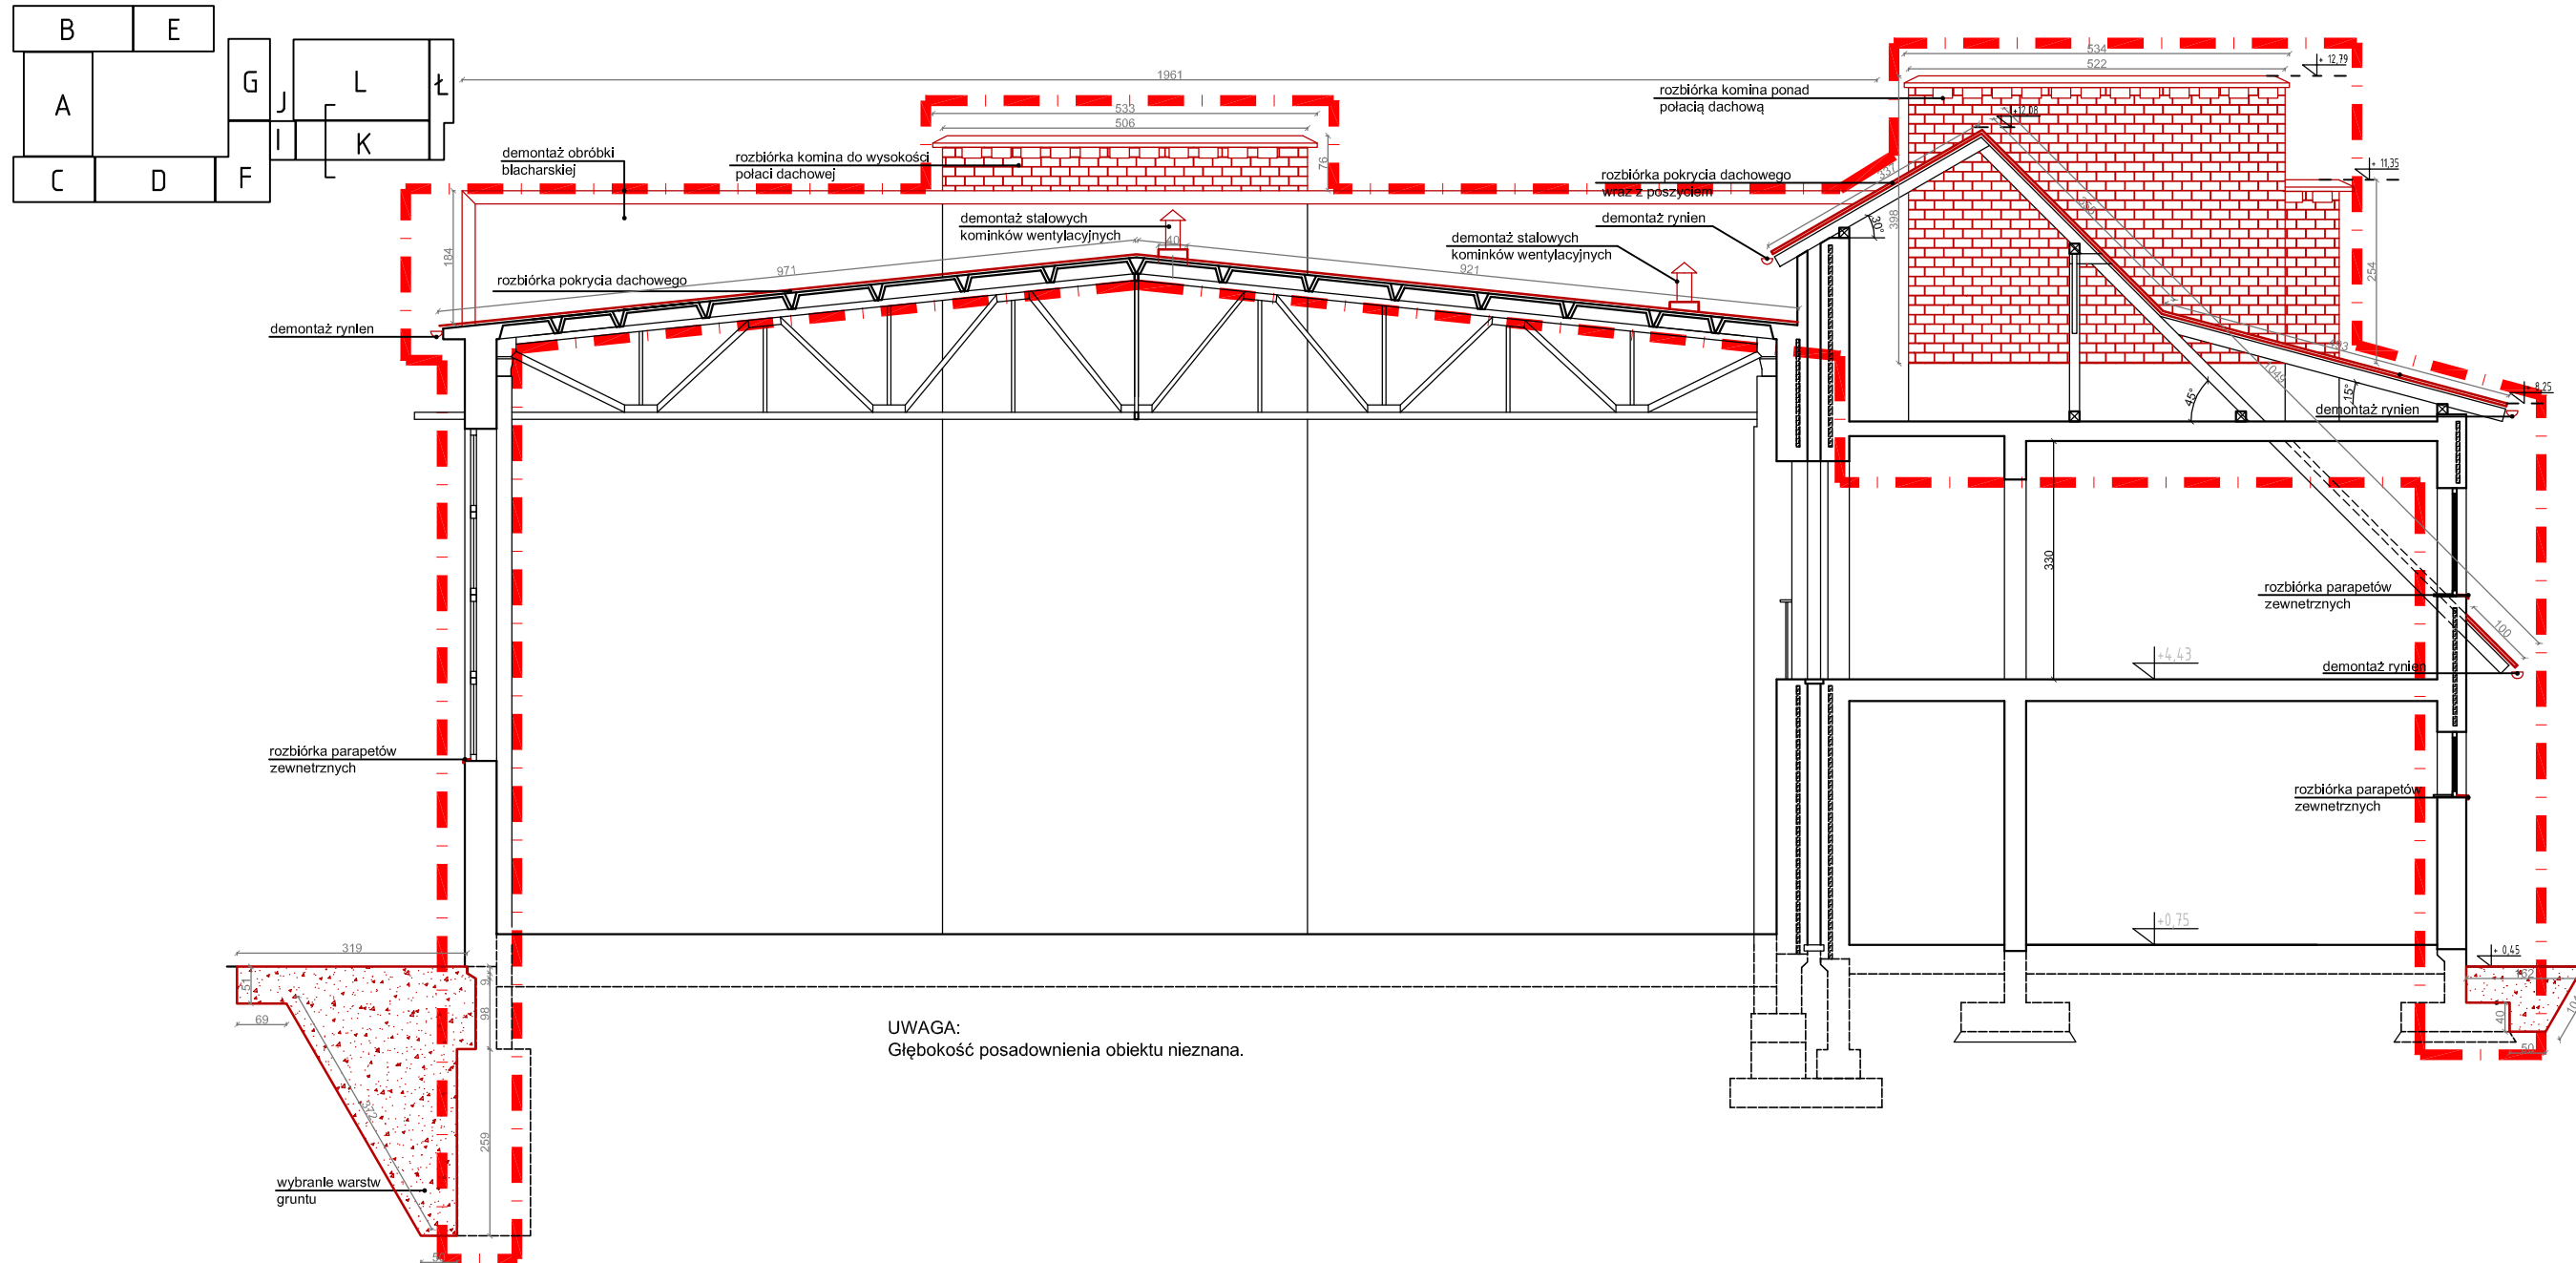

abm **ABM**
 WYCENA NIERUCHOMOŚCI
 PROJEKTOWANIE ARCHITEKTONICZNE
 ANNA I BARTOSZ MICHAŁSCY S.C.
 44 - 100 Gliwice, ul. Czarnieckiego 22a

Zleceniodawca:
 Gmina Pilchowice
 ul. Damrota 6
 44-145 Pilchowice

Nazwa inwestycji:
 MODERNIZACJA OBIEKTU SZKOLNO - PRZEDSZKOLNEGO W
 ŻERNICY PRZY UL. LEOPOLDA MIKI 37
 ETAP II - TERMOMODERNIZACJA

Adres obiektu:
 ul. Leopolda Miki 37, Żernica 44-144
 nr działek: 829/19, 830/19, 831/19, 832/19, 833/19, 834/19, 331/18,
 332/19, 333/19, 334/20

Przedmiot rys.:
 WYBURZENIA - przekrój F-F, H-H

Stadium: PROJEKT WYKONAWCZY

Branża: ARCHITEKTURA

Faza:	Nr tomu:	Wersja:	Nr rys.:
PW	II.	v.1	10

Data: styczeń 2013 **Skala:** 1:100

Projektant:	Imię:	Nazwisko:
	Specjaln.:	Nr upr. bud.:
	Arch.	33/SŁOKK/2011/II

Podpis:

Opracowanie:	Imię:	Nazwisko:
	Joanna	WIŚNIEWSKA

Sprawdzający:	Imię:	Nazwisko:
	Grzegorz	KOTYL
	Specjaln.:	Nr upr. bud.:
Arch.	11/98	

Podpis:

Wydanie rysunku z kolejnym numerem wersji powoduje unieważnienie wszystkich wcześniejszych rysunków