
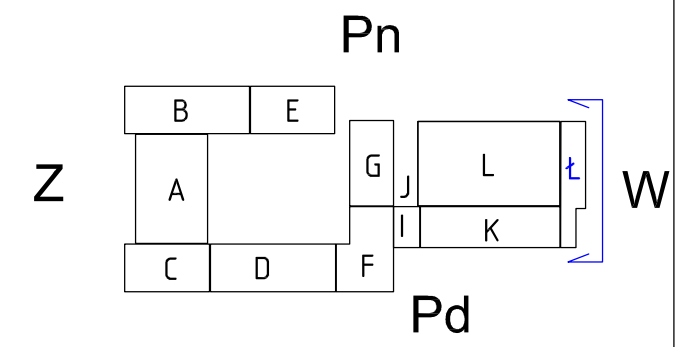


Elewacja wschodnia - segment Ł

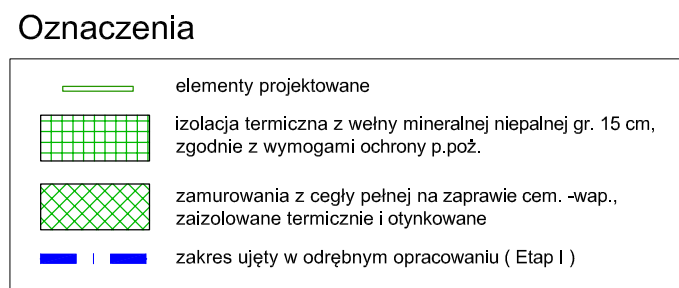

- Uwagi:**
1. Szczeliny dylatacyjne wypełnione wełną mineralną 60 kg/m² gr. min 15 cm + masa ogniochronna min 2 mm grubości, klasa odporności ogniowej EI120
 2. Wszystkie kominy przemurować nad połacią dachową cegłą klinkierową, nakrywa betonowa
 3. Wymiana pokrycia dachowego panele dachowe z blachy: RAL 8004 Copper Brown
 4. Wymiana obróbek blacharskich, rynien oraz rur spustowych (jak blacha dachowa): RAL 8004 Copper Brown.
 5. Termomodernizacja - wełna mineralna oraz styropian gr. 15 cm, rozmieszczenie materiałów zgodnie z rysunkami.
 6. Ściany zewnętrzne powyżej cokołu oraz ściany frontowe lukarn pokryte tynkiem cienkowarstwowym silikonowym na warstwie zbrojonej w kolorze RAL 1015 light ivory
 7. Ściany zewnętrzne cokołu pokryte tynkiem mozaikowym na warstwie zbrojonej w kolorze RAL 8025 Pale Brown
 8. Wymiana wszystkich parapetów zewnętrznych na stalowe ocynkowane, powlekane w kolorze zgodnym z istniejącą stolarką zewnętrzną
 9. Zaślepienie i ocieplenie przestrzeni między lukarnami-zgodnie z rys. detalu
 10. Rysunki rozpatrywać łącznie z wszystkimi projektami branżowymi.

abm **ABM**
 WYCENA NIERUCHOMOŚCI
 PROJEKTOWANIE ARCHITEKTONICZNE
 ANNA I BARTOSZ MICHAŁSKI S.C.
 44 - 100 Gliwice, ul. Czarnieckiego 22a

Zleceniodawca:
 Gmina Pilchowice
 ul. Damrota 6
 44-145 Pilchowice

Nazwa inwestycji:
 MODERNIZACJA OBIEKTU SZKOLNO - PRZEDSZKOLNEGO W
 ŻERNICY PRZY UL. LEOPOLDA MIKI 37
 ETAP II - TERMOMODERNIZACJA

Adres obiektu:
 ul. Leopolda Miki 37, Żernica 44-144
 nr działek: 829/19, 830/19, 831/19, 832/19, 833/19, 834/19, 331/18,
 332/19, 333/19, 334/20

Przedmiot rys.:
 PROJEKT - elewacja wschodnia -
 segment Ł

Stadium: PROJEKT WYKONAWCZY

Branża: ARCHITEKTURA

| | | | |
|-------|----------|---------|----------|
| Faza: | Nr tomu: | Wersja: | Nr rys.: |
| PW | II. | v.1 | 30 |

Data: styczeń 2013 **Skala:** 1:100

| | | |
|-------------|-------------------|---------------|
| Projektant: | Imię: | Nazwisko: |
| | Bartosz MICHAŁSKI | |
| Specjaln.: | Arch. | Nr upr. bud.: |
| | 33/SLOKK/2011/II | |

Podpis:

| | | |
|--------------|------------------|-----------|
| Opracowanie: | Imię: | Nazwisko: |
| | Justyna POŁOCZEK | |

| | | |
|---------------|----------------|---------------|
| Sprawdzający: | Imię: | Nazwisko: |
| | Grzegorz KOTYL | |
| Specjaln.: | Arch. | Nr upr. bud.: |
| | 11/98 | |

Podpis:

Wydanie rysunku z kolejnym numerem wersji powoduje unieważnienie wszystkich wcześniejszych rysunków