


Elewnacja północna

Elewnacja północna

- Oznaczenia**
- elementy projektowane
  - izolacja termiczna z wełny mineralnej niepalnej gr. 15 cm, zgodnie z wymogami ochrony p.poż.
  - zamurowania z cegły pełnej na zaprawie cem. -wap., zaizolowane termicznie i otyłkowane
  - zakres ujęty w odrębnym opracowaniu (Etap I)

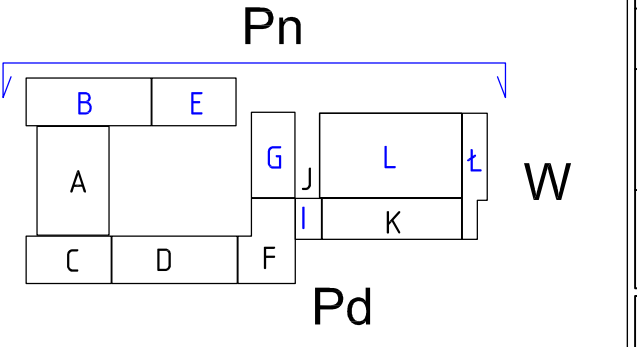

- Uwagi:**
1. Szczelny dylatacyjny wypełnienie wełna mineralna 60 kg/m<sup>2</sup> gr. min 15 cm + masa ogniochronna min 2 mm grubości, klasa odporności ogniowej EI 120
  2. Wszystkie kominy przemurować nad połacią dachową cegłą klinkierową, malowana betonowa
  3. Wymiana pokrycia dachowego panele dachowe z blachy: RAL 8004 Copper Brown
  4. Wymiana obrzebek blacharskich, rynnien oraz rur spustowych (jak blacha dachowa): RAL 8004 Copper Brown
  5. Termomodernizacja - wełna mineralna oraz styropian gr. 15 cm, rozmieszczenie materiałów zgodnie z rysunkami.
  6. Ściany zewnętrzne powyżej cokołu oraz ściany frontowe lukarn pokryte tynkiem cienkowarstwowym silikonowym na warstwie zbrojonej w kolorze RAL 1015 light Ivory
  7. Ściany zewnętrzne cokołu pokryte tynkiem mozaikowym na warstwie zbrojonej w kolorze RAL 8025 Pale Brown
  8. Wymiana wszystkich parapetów zewnętrznych na stalowe ocykowane, powlekane w kolorze zgodnym z istniejącą stolarką zewnętrzną
  9. Zastąpienie i ocieplenie przestrzeni między lukarnami zgodnie z rys. detalu
  10. Rysunki rozpatrywać łącznie z wszystkimi projektami branżowymi.

**abm** **ABM**  
 WYCENA NIERUCHOMOŚCI  
 PROJEKTOWANIE ARCHITEKTONICZNE  
 ANNA I BARTOSZ MICHAŁSKI S.C.  
 44 - 100 Gilwice, ul. Czarnieckiego 22a

**Zleceniodawca:**  
 Gmina Filchowie  
 ul. Dąmroła 6  
 44-145 Filchowie

**Nazwa Inwestycji:**  
 MODERNIZACJA OBIEKTU SZKOLNO-PRZEDSZKOLNEGO W  
 ŻERNICY PRZY UL. LEOPOLDA MIKI 37  
 ETAP II - TERMOMODERNIZACJA

**Adres obiektu:**  
 ul. Leopolda Miki 37, Żemica 44-144  
 nr działek: 829/19, 830/19, 831/19, 832/19, 833/19, 834/19, 331/18, 332/19, 333/19, 334/20

**Przedmiot rys.:**  
 PROJEKT - elewnacja północna -  
 segment Ł, L, I, G, E, B

**Stadium:** PROJEKT WYKONAWCZY

**Branża:** ARCHITEKTURA

**Faza:** **Nr tomu:** **Wersja:** **Nr rys.:**  
 PW **II.** v.1 **31**

**Data:** styczeń 2013 **Skala:** 1:100

**Projektant:** **Imię:** **Nazwisko:**  
 Bartosz MICHAŁSKI  
**Specjaln.:** **Nr upr. bud.:**  
 Arch. 33/SLOKK/2011/II

**Podpis:**

**Opracowanie:** **Imię:** **Nazwisko:**  
 Justyna POŁOCZEK

**Sprawdzający:** **Imię:** **Nazwisko:**  
 Grzegorz KOTYL

**Specjaln.:** **Nr upr. bud.:**  
 Arch. 11/98

**Podpis:**

Wydanie rysunku z kolejnym numerem wersji powoduje unieważnienie wszystkich wcześniejszych rysunków