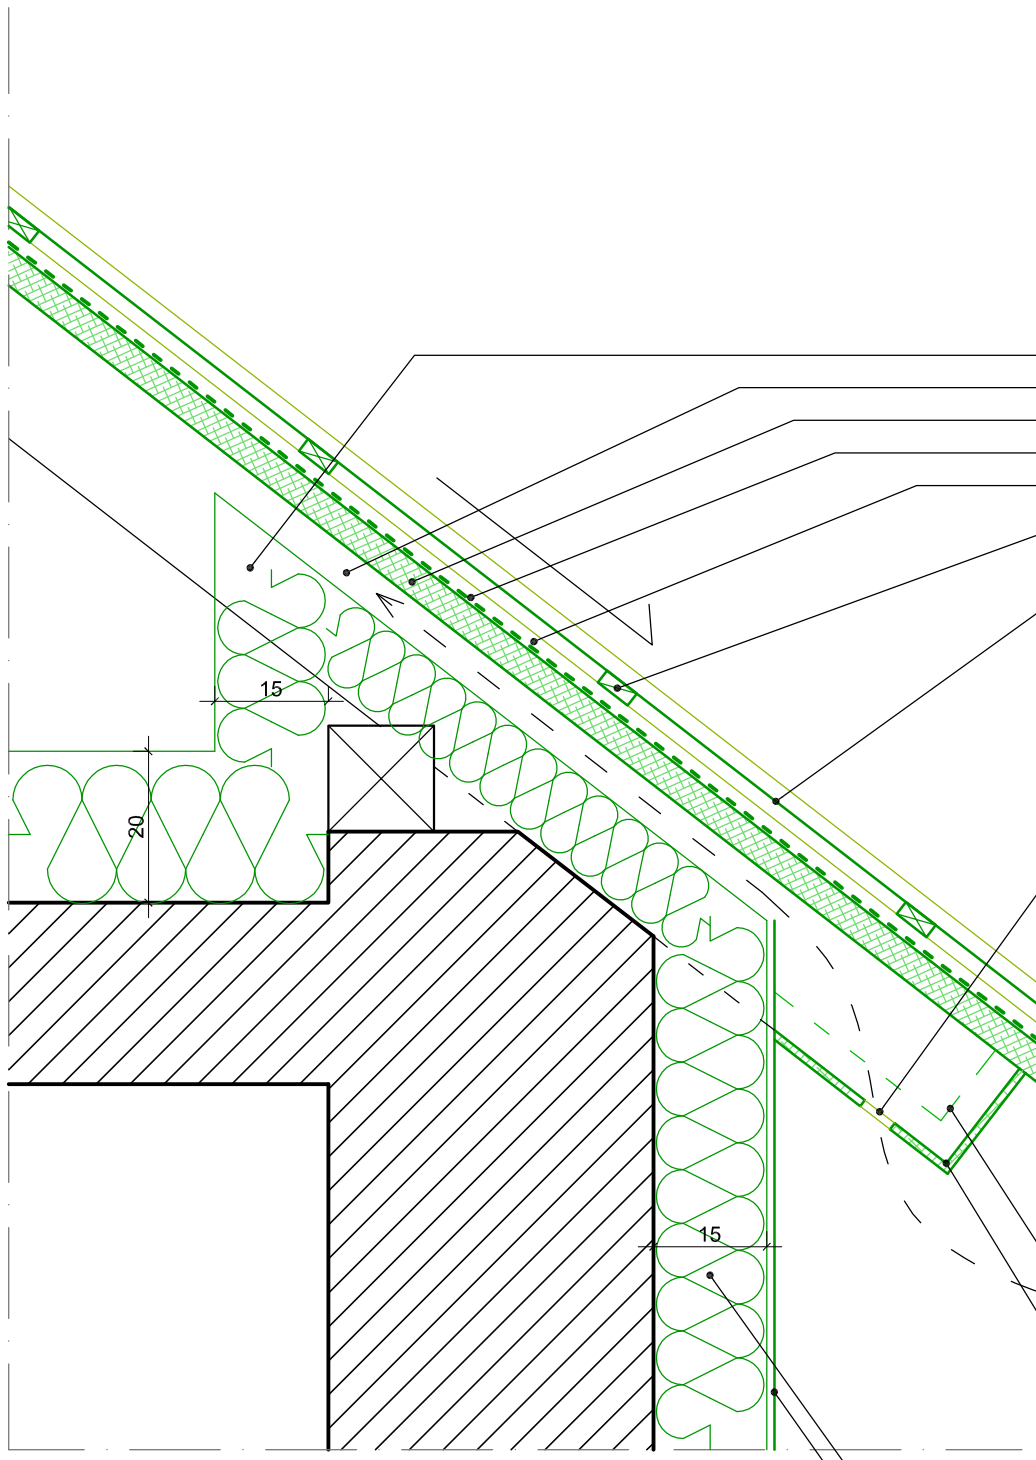

Krokwie istniejące / wełna mineralna 13 cm
Szczelina wentylacyjna 3-4 cm
Deskowanie pełne 3 cm
Folia paroprzepuszczalna
Kontrłaty 2x6 cm, rozstaw wg. producenta blachy
Łaty 3x6 cm, rozstaw wg. producenta blachy
Panele blaszane dachowe na rąbek stojący

Otwór wentylacyjny Ø 5 cm, rozstaw co 1m
Górny pas nadrynnowy
Dolny pas nadrynnowy

Rynhak mocowany do deskowania rozstaw max 60 cm

Pas podrynnowy

W miejscach wskazanych na rysunku podstawowym - obudowa okapu z płyt ogniochronnych, odpornych na warunki atmosferyczne, do REI 120, pokrytych boazerią niezapalną w kolorze podbitki drewnianej lub malowaną na kolor zbliżony do podbitki drewnianej, obudowa musi obejmować krokwie w tym celu należy w miejscach montażu płyt ogniochronnych przyciąć krokwie do grubości i rozmiaru płyt ogniochronnych

Podbitka drewniana - deski impregnowane przeciw korozji biologicznej, oraz przeciwpożarowo do stopnia niezapalności, montowane do krokwi na pióro i wpust z fazowanymi krawędziami- kolor orzech

Wełna mineralna, płyty elewacyjne

Tynk cienkowarstwowy silikonowy na warstwie zbrojeniowej

UWAGI:
1. Wymienione i nowe elementy więźby dachowej wykonać z drewna klasy C27(K27)
2. Wszystkie istniejące oraz projektowane elementy drewniane konstrukcji więźby zabezpieczyć przed korozją biologiczną i działaniem szkodników drewna po przez impregnację ciśnieniową oraz oprysk płaszczyzn cięcia.
3. Wszystkie istniejące oraz projektowane elementy konstrukcji drewnianej należy zabezpieczyć preparatami impregnacyjnymi do stopnia niezapalności.
4. Przed zamównieniem i montażem wszelkich elementów wyposażenia i akcesoriów należy sprawdzić wymiary na budowie.
5. Dla elementów wymagających wykonania na warsztacie należy wykonać rysunki warsztatowe, które powinien zatwierdzić inspektor nadzoru oraz projektant.
6. Przy zastosowaniu folii wysokoparoprzepuszczalnej [MVK] dopuszcza się rezygnację ze szczeliny wentylacyjnej nad materiałem izolacyjnym
7. Parametry płyt ogniioochronnych, przeznaczonych do stosowania na okapie:
- płyty krzemionowo-wapniowe,ogniioochronne, samonośne, wielkoformatowe, kl. A1 (wg. EN 13501-1:2002) 2 x 25mm, impregnowane przeciwwilgociowo, malowane farba fasadową

ABM
WYCENA NIERUCHOMOŚCI
PROJEKTOWANIE ARCHITEKTONICZNE
ANNA I BARTOSZ MICHALSCY S.C.
44 - 100 Gliwice, ul. Czarnieckiego 22a

Zleceniodawca:
Gmina Pilchowice
ul. Damrota 6
44-145 Pilchowice

Nazwa inwestycji:
MODERNIZACJA OBIEKTU SZKOLNO - PRZEDSZKOLNEGO W ŻERNICY PRZY UL. LEOPOLDA MIKI 37
ETAP II - TERMOMODERNIZACJA

Adres obiektu:
ul. Leopolda Miki 37, Żernica 44-144
nr działek: 829/19, 830/19, 831/19, 832/19, 833/19, 834/19, 331/18, 332/19, 333/19, 334/20

Przedmiot rys.:
Projekt - detal rozwiązania okapu zadaszenia głównego - przekrój

Stadium: PROJEKT WYKONAWCZY

Branża: ARCHITEKTURA

Faza:	Nr tomu:	Wersja:	Nr rys.:
PW	II.	v.1	42

Data: styczeń 2013 | Skala: 1:10

Projektant:	Imię: Nazwisko:	
	Bartosz MICHALSKI	
	Specjaln.:	Nr upr. bud.:
	Arch.	33/SLOKK/2011/II
Podpis:		
Opracowanie:	Imię: Nazwisko:	
	Joanna WIŚNIEWSKA	
Sprawdzający:	Imię: Nazwisko:	
	Grzegorz KOTYL	
	Specjaln.:	Nr upr. bud.:
	Arch.	11/98
Podpis:		

Wydanie rysunku z kolejnym numerem wersji powoduje unieważnienie wszystkich wcześniejszych rysunków