
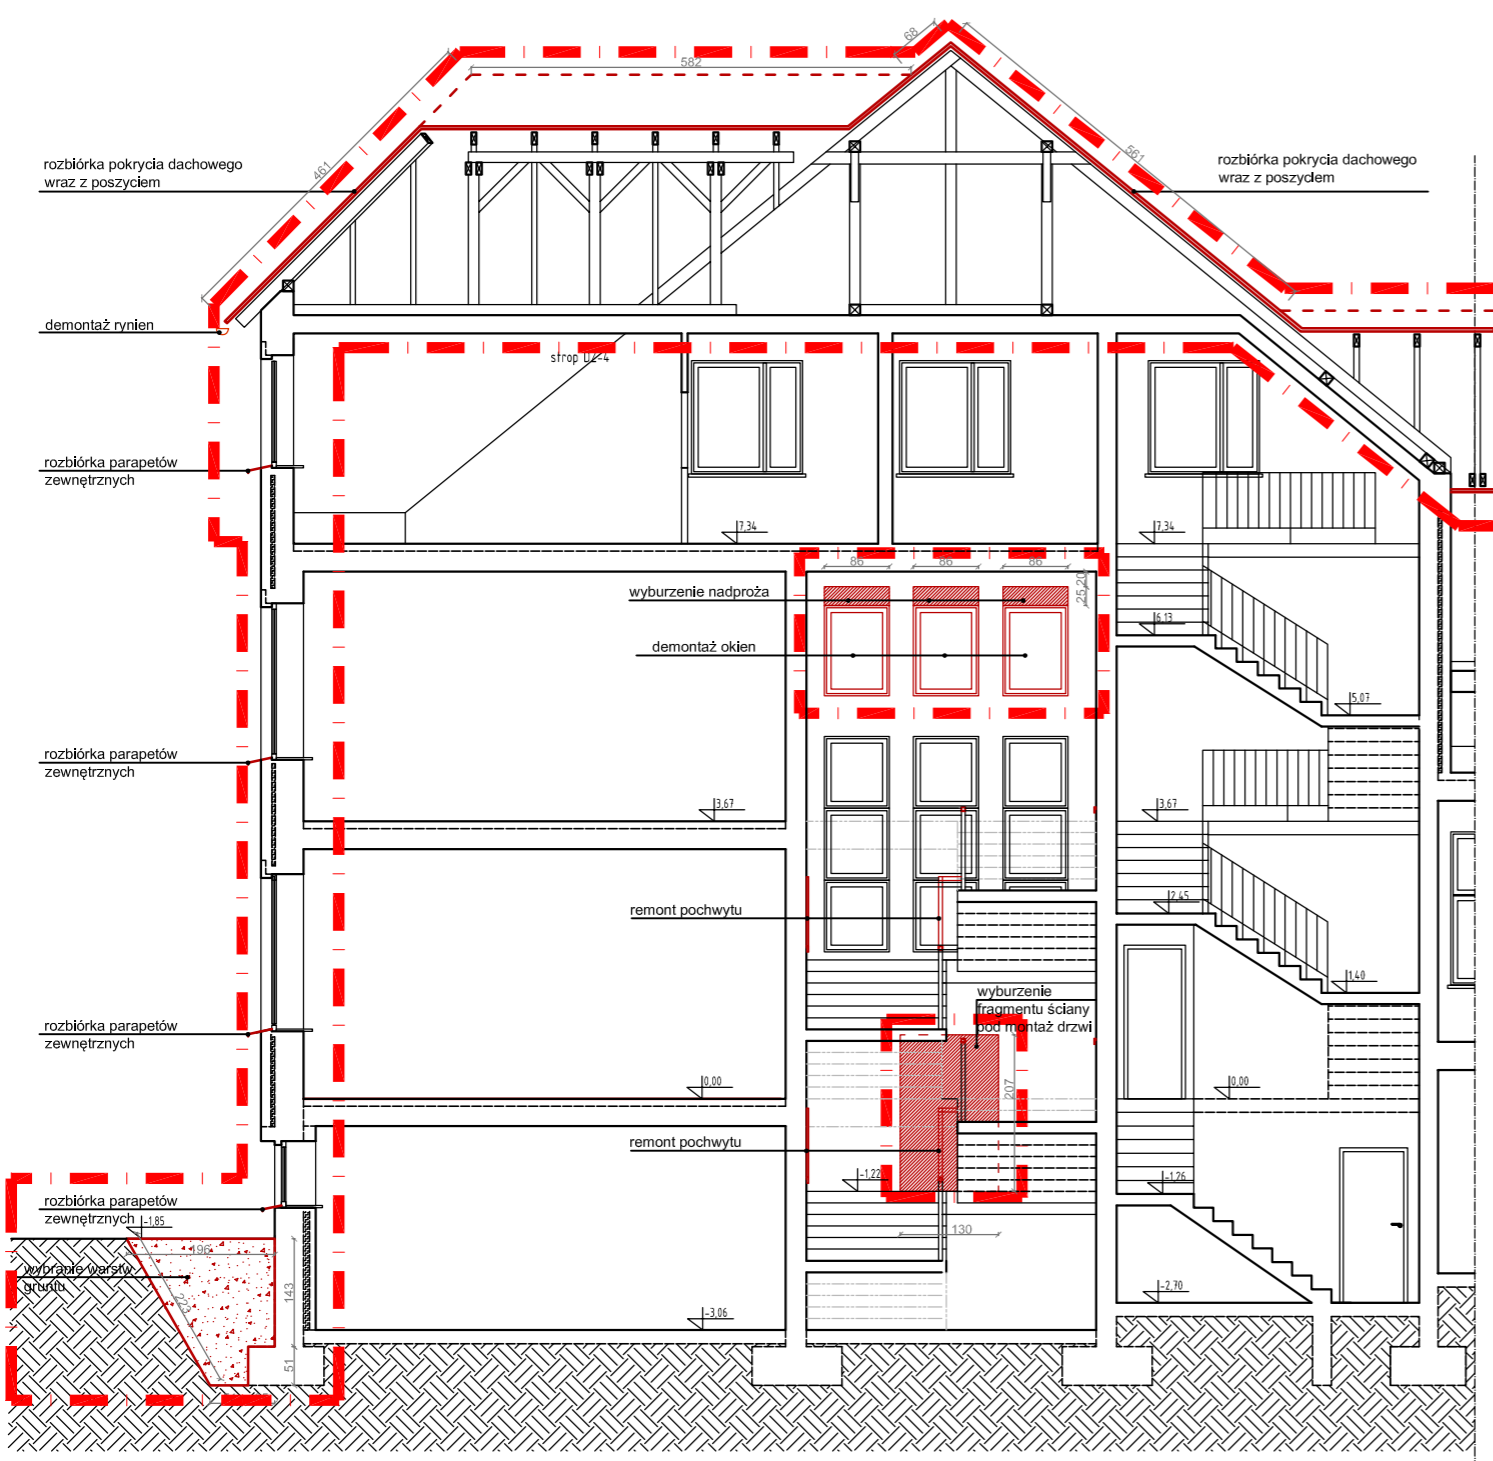




# PRZEKRÓJ D-D

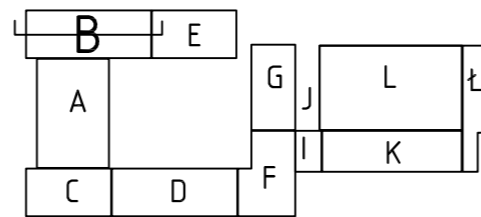

UWAGA:  
Głębokość posadowienia obiektu nieznaną.

segment B - przekrój d-d

# PRZEKRÓJ G-G

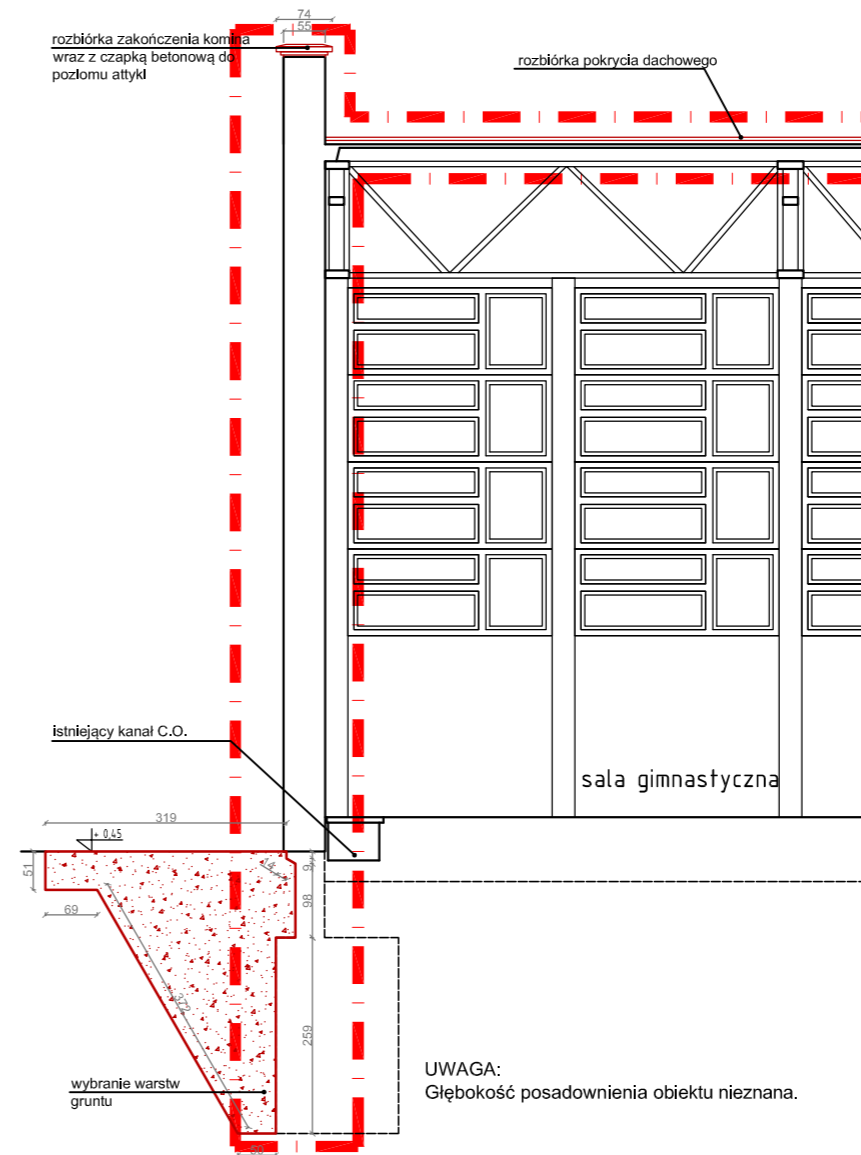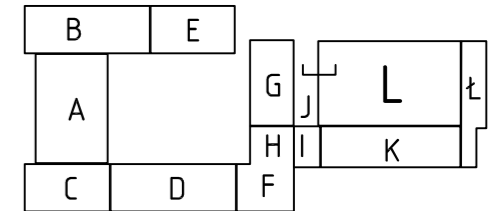

UWAGA:  
Głębokość posadowienia obiektu nieznaną.

## LEGENDA

- - - - - granica opracowania dla etapu termomodernizacji obiektu
- - - - - część budynku objęta przebudową - ujęta w odrębnym opracowaniu - Etap III inwestycji
- — — — — elementy do rozbiórki, wyburzeń, demontażu
- ▨ rozbiórka fragmentów ścian, stropów
- ▨ wykopy pod wykonanie izolacji ścian fundamentowych oraz schodów zewnętrznych

- Uwagi:**
- Rysunek rozpatrywać łącznie z wszystkimi projektami branżowymi
  - Rozbiórki elementów konstrukcyjnych prowadzić zgodnie z wytycznymi proj. branży konstrukcyjnej

**abm** **ABM**  
WYCENA NIERUCHOMOŚCI  
PROJEKTOWANIE ARCHITEKTONICZNE  
ANNA I BARTOSZ MICHAŁSKI S.C.  
44 - 100 Gliwice, ul. Czarnieckiego 22a

**Zleceniodawca:**  
Gmina Pilchowice  
ul. Damrota 6  
44-145 Pilchowice

**Nazwa inwestycji:**  
MODERNIZACJA OBIEKTU SZKOLNO - PRZEDSZKOLNEGO W ŻERNICY PRZY UL. LEOPOLDA MIKI 37  
ETAP II - TERMOMODERNIZACJA

**Adres obiektu:**  
ul. Leopolda Miki 37, Żernica 44-144  
nr działek: 829/19, 830/19, 831/19, 832/19, 833/19, 834/19, 331/18, 332/19, 333/19, 334/20

**Przedmiot rys.:**  
WYBURZENIA - przekrój D-D, G-G

**Stadium:** PROJEKT WYKONAWCZY

**Branża:** ARCHITEKTURA

Faza:	Nr tomu:	Wersja:	Nr rys.:
<b>PW</b>	<b>II.</b>	<b>v.1</b>	<b>8</b>

**Data:** styczeń 2013 **Skala:** 1:100

Projektant:	Imię:	Nazwisko:
	Bartosz MICHAŁSKI	
Specjaln.:	Imię:	Nr upr. bud.:
	Arch. 33/SL0KK/2011/II	

**Podpis:**

Opracowanie:	Imię:	Nazwisko:
	Joanna WIŚNIEWSKA	

Sprawdzający:	Imię:	Nazwisko:
	Grzegorz KOTYL	
Arch.:	Imię:	Nr upr. bud.:
	Arch. 11/98	

**Podpis:**

Wydanie rysunku z kolejnym numerem wersji powoduje unieważnienie wszystkich wcześniejszych rysunków