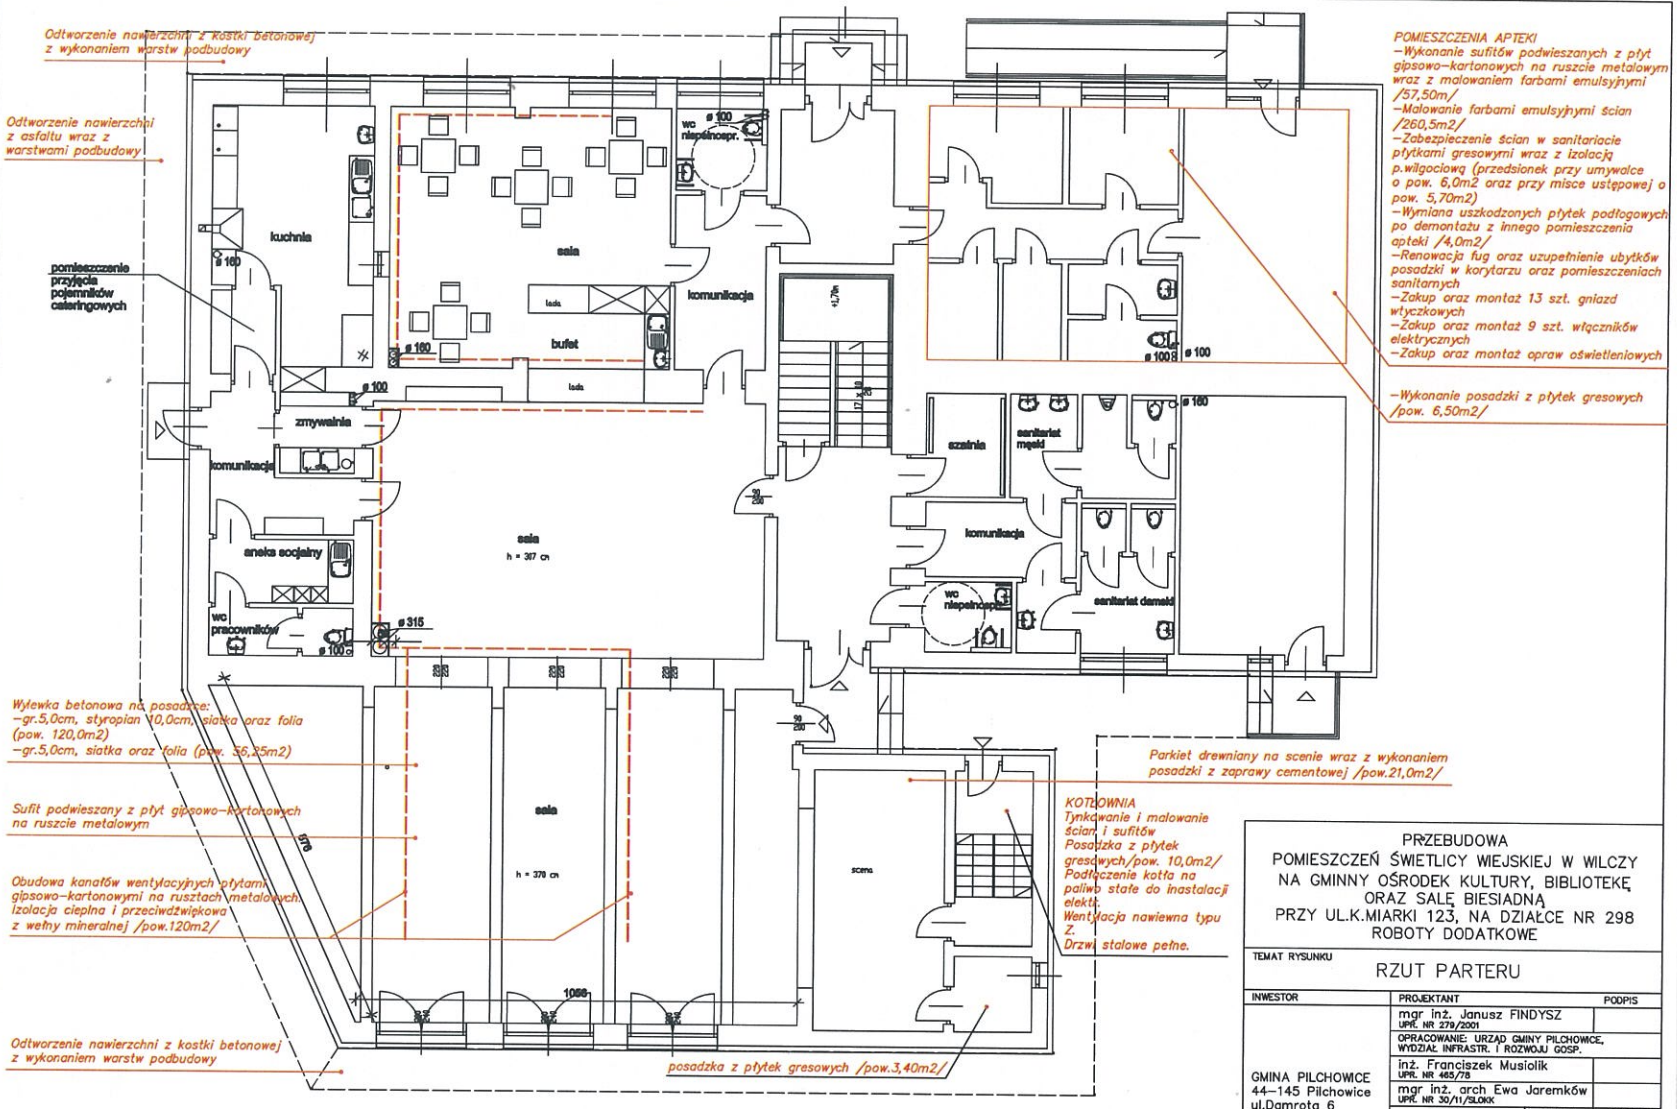

PRZEBUDOWA
POMIESZCZEŃ ŚWIETLICY WIEJSKIEJ W WILCZY
NA GMINNY OŚRODEK KULTURY, BIBLIOTEKĘ
ORAZ SALĘ BIESIADNĄ
PRZY UL.K.MIARKI 123, NA DZIAŁCE NR 298
ROBOTY DODATKOWE

TEMAT RYSUNKU
RZUT PARTERU

INWESTOR	PROJEKTANT	PODPIS
GMINA PILCHOWICE 44–145 Pilchowice ul.Damrota 6	mgr inż. Janusz FINDYSZ UPR. NR 279/2001	
	OPRACOWANIE: URZĄD GMINY PILCHOWICE, WYDZIAŁ INFRASTR. I ROZWOJU GOSP.	
	inż. Franciszek Musiolik UPR. NR 465/78	
	mgr inż. arch Ewa Jaremków UPR. NR 30/11/SLOKK	

DATA	SKALA	NR RYS.
marzec 2014	1:100	P_01