


MAPA DO CELÓW PROJEKTOWYCH

Oznaczenie numeracyjne zapisanej plany gospodarczej		KEBG-408-088/2013
Jednostka ewidencyjna	Identyfikator	240501_2
	nazwa	Piłchowice
Obsz. ewidencyjny	Identyfikator	0008
	nazwa	emica
Skala mapy		1:1000
Nazwa ukł.ładu współrzędnych	prośok'tnych p'sskich	2000/6
	wysokości	MSG 84
Oznaczenie granic obszaru, który b.² przedmiotem aktualizacji		
Punkt pomiarowy: wysokość terenu		* 238.4
Kodur uż'ytku guntowego nie ujawniony w bazie danych ewidencyj guntów i budynków		
Oznaczenie granicy działki		114/114
Numer sekcji		6.129.26.13.1 6.129.26.08.3

5.09.2013
Nazwa wykonawcy oraz data podpis osoby reprezentującej wykonawcę

5.09.2013
Inni inżynierzy, nr uprawnień oraz data podpis

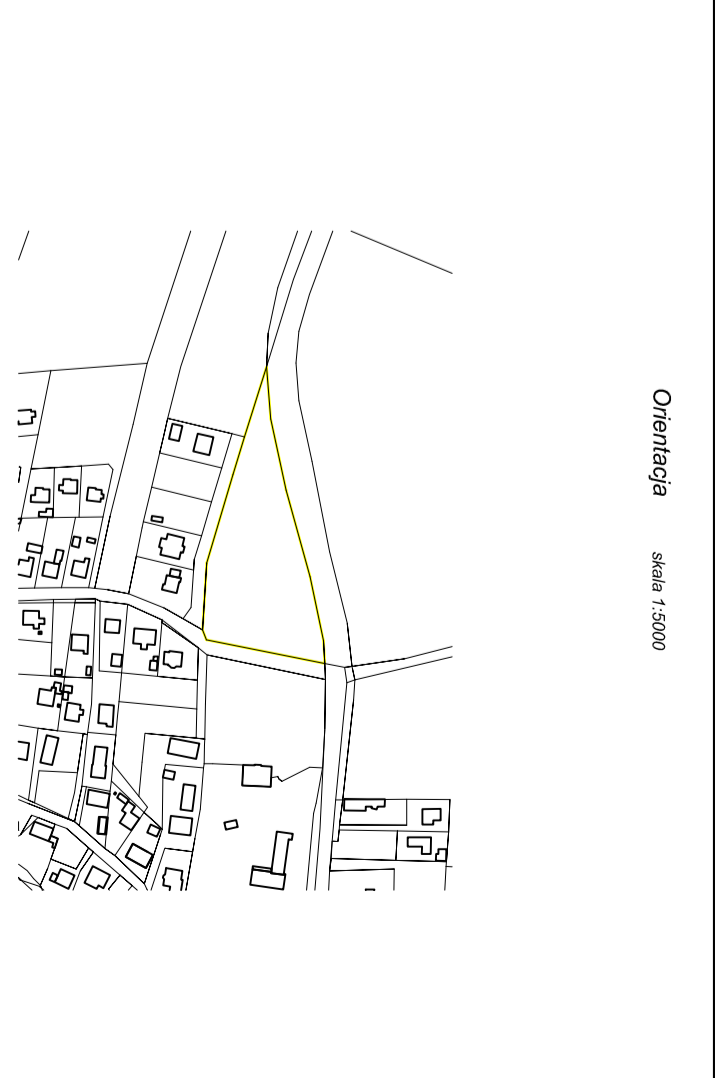

Nazwa projektu:	Projekt budowlany Adulu	RYS: 10
Localizacja:	Zemica, ul. Szczerbana / Gornicza, dz. nr 812/8	
Investor:	Gminia Piłchowice, ul. Damrota 6, 44-145 Piłchowice	SKALA: 1:1000
Tytuł rysunku:	Plan zagospodarowania działki - rzut inżynierski guntowej LRS od zabudowania guntowego do kotłownia	
Projektant:	mgr inż. Janusz Fryczek 279/2001	
Sprawdzający:	mgr inż. Janusz Szydłowski 300/79	

as
a.s.studio

Adam Szwarc
ul. Lipcey 127,
41-402 Bysan