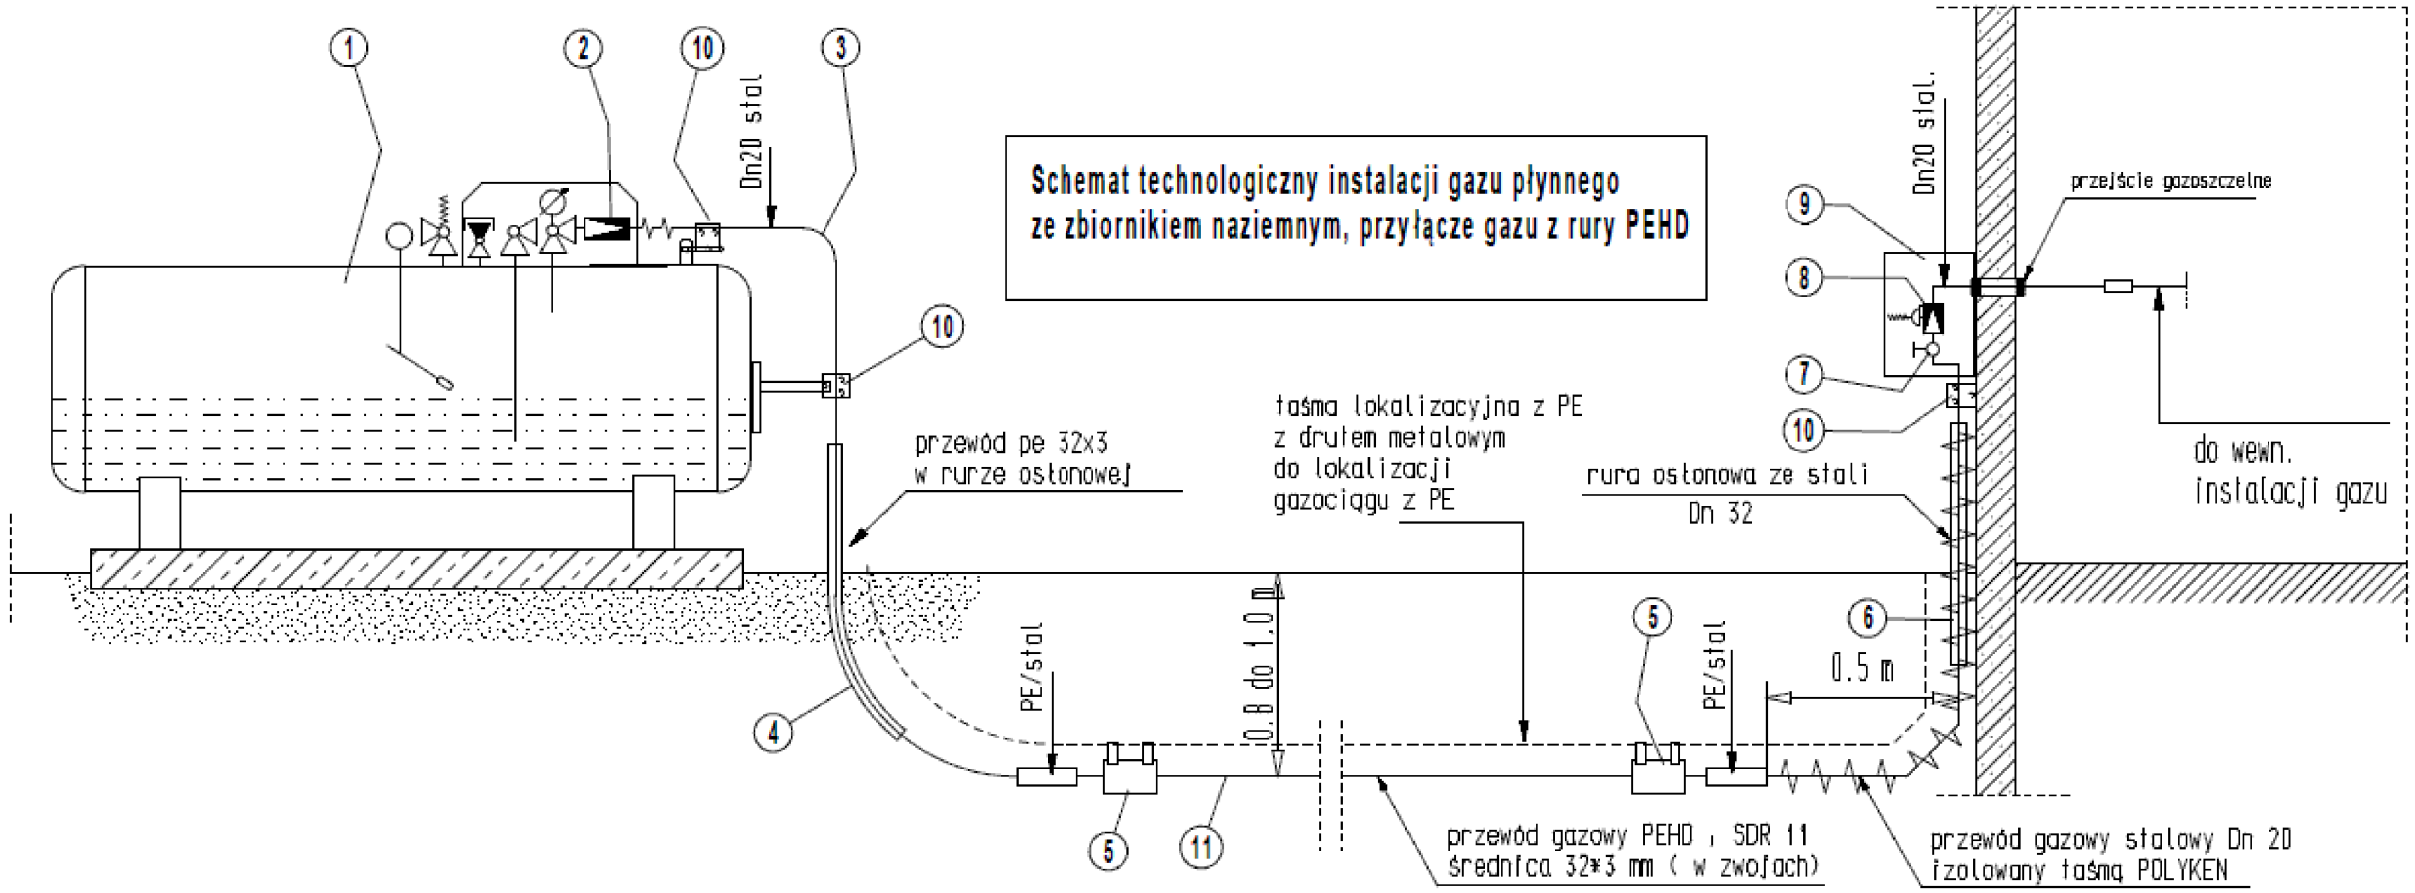

DETAL PRZEJSCIA PRZYŁĄCZA PRZEZ PRZEGRODĘ

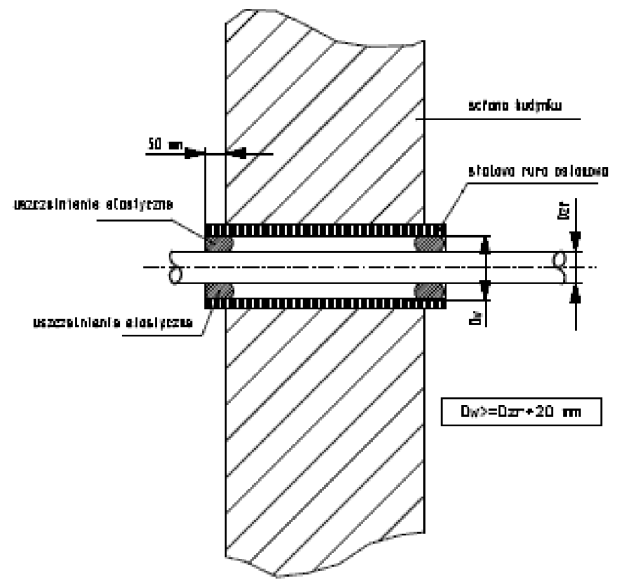

PRZEKRÓJ PRZEZ WYKOP

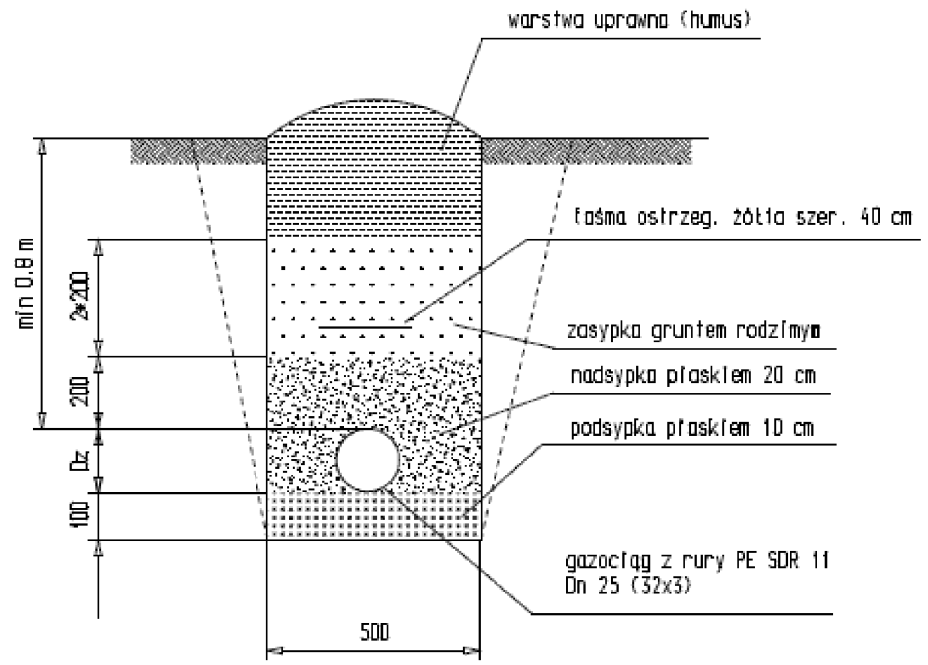

SZCZEGÓŁOWY WYKAZ ELEMENTÓW INSTALACJI

1	zbiornik magazynowy gazu płynnego
2	Reduktor I stopnia wydajność 24 kg/h, z wydmuchowym zaworem bezpieczeństwa; ciśnienie wyjściowe 0,7 bar, przyłącze wejście typu POL, przyłącze wyjście 3/4"
3	Kolumna przyłączeniowa zbiornika naziemnego z kompensacją, Dn 20 stal, przyłącze śrubunek 3/4" gwint uszczeln. stożkowe, przyłącze gwint 3/4"
4	Kolumna przyłączeniowa zbiornika naziemnego z PE 32x3, w rurze osłonowej, przyłącze śrubunek 3/4" gwint uszczeln. stożkowe, przyłącze PE 32x3 do mufy elektrooporowej.
5	Mufa elektrooporowa PE 32x3, 2 szt
6	Kolumna przyłączeniowa do szafki gazowej (budynku) Dn 20 stal, przyłącze PE 32x3 do mufy elektrooporowej, przyłącze śrubunek 3/4" gwint uszczeln. stożkowe.
7	Zawór gazowy PN-4, Dn 15 z przyłączem G3/4", uszczelninie stożkowe
8	Reduktor II stopnia wydajność 12 kg/h,z wydmuchowym zaworem bezpieczeństwa; ciśnienie wyjściowe 37mbar, przyłącze typu G 3/4" gwint uszczeln. stożkowe
9	Skrzynka gazowa kurka głównego i reduktora II st. Stalowa o wymiarach 500x300x250 mm
10	Podparcia mocujące kolumny przyłączeniowe
11	Przewód przyłącza gazu , PE HD 32x3 , SDR 11

as
a.s.studio

Adam Szwarc
ul. Ligęzy 12/7,
41-902 Bytom

Nazwa projektu:	Projekt budowlany Klubu Dziecięcego w Żernicy	RYS. 11
Lokalizacja:	Żernica, ul. Szafranka / Górnicza, dz. nr 812/8	SKALA: -
Inwestor:	Gmina Pilchowice, ul. Damrota 6, 44-145 Pilchowice	
Tytuł rysunku:	Schemat montażowy Instapacji gazowej LPG	
Projektant: Sprawdzający:	mgr inż. Janusz Findysz 279/2001 mgr inż. Janusz Szydłowski 300/79	