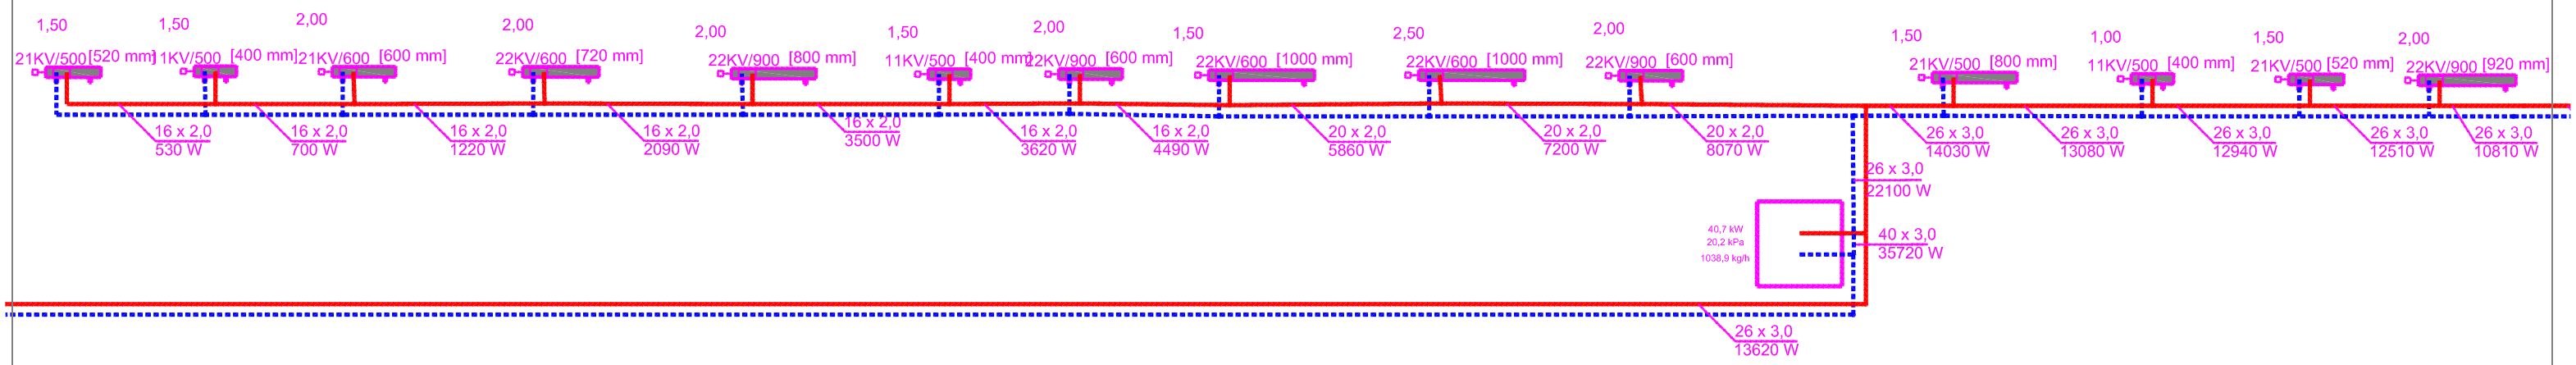

as a.s.studio Adam Szwarc ul. Ligęzy 12/7, 41-902 Bytom	Nazwa projektu:	Projekt budowlany Klubu Dziecięcego w Żernicy	RYS. 7
	Lokalizacja:	Żernica, ul. Szafranka / Górnicza, dz. nr 812/8	
	Inwestor:	Gmina Pilchowice, ul. Damrota 6, 44-145 Pilchowice	SKALA: -
	Tytuł rysunku:	Rozwinięcie instalacji c.o. - cz.2	
	Projektant:	mgr inż. Janusz Findysz 279/2001	
	Sprawdzający:	mgr inż. Janusz Szydłowski 300/79	