



ZASADA WYKONANIA NAWIERZCHNI  
 CIĄG PIESZOJEZDNY, PARKING, CHODNIKI

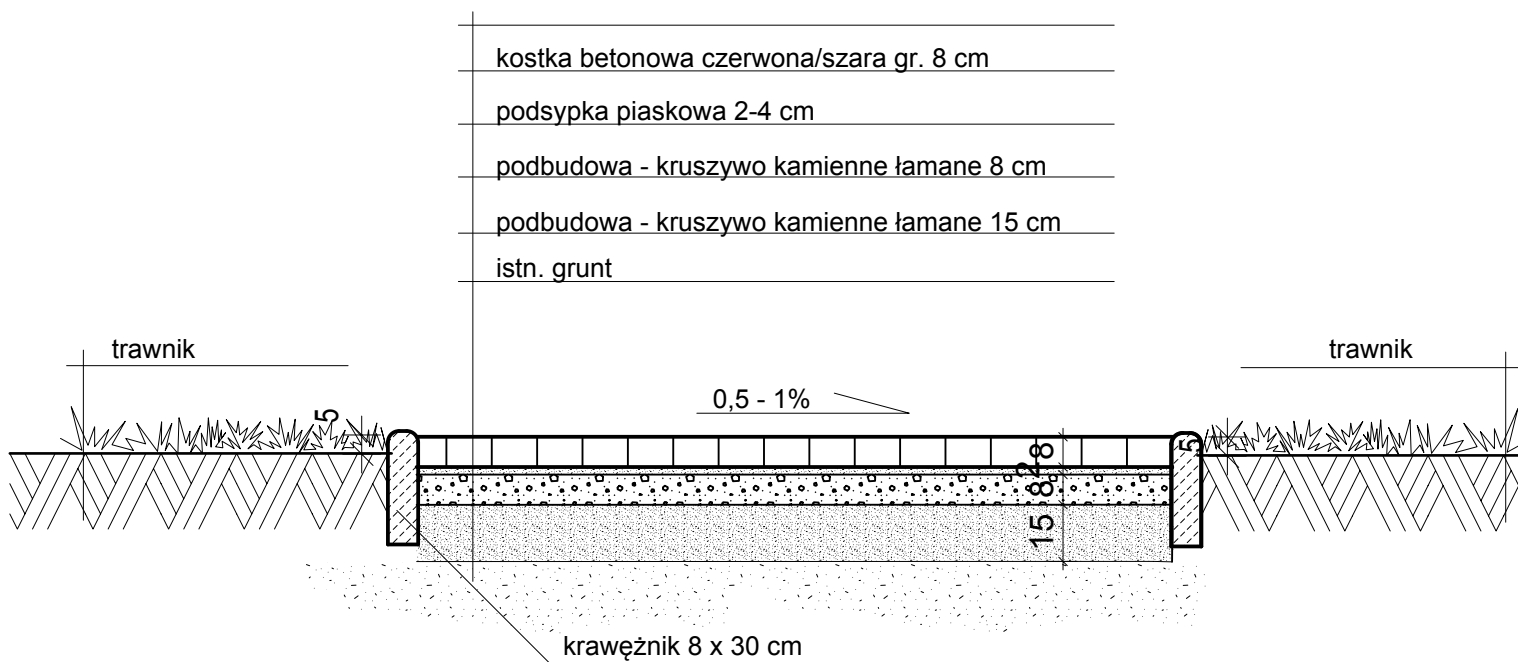

 <b>a.s.studio</b> Adam Swarc ul. Ligęzy 12/7, 41-902 Bytom	Nazwa projektu:	PROJEKT BUDOWLANY KLUBU DZIECIĘCEGO	rys. nr
	Lokalizacja:	ul. Szafranka/Gómicza, dz. nr 812/8, Żernica	<b>5s</b>
	Inwestor:	Gmina Pilchowice, 44 - 145 Pilchowice, ul. Damrota 6	skala:
	Tytuł rysunku:	ZASADA WYKONANIA NAWIERZCHNI UTWARDZONYCH	<b>1 : 20</b>
	Projektant:	mgr inż. arch. Adam Swarc nr ewid. 541/01 mgr inż. Wojciech Swarc, nr ewid. 722/88	
Opracował:	mgr inż. Tomasz Górecki		