


L1, L2, L3 - 230/400V; 50Hz

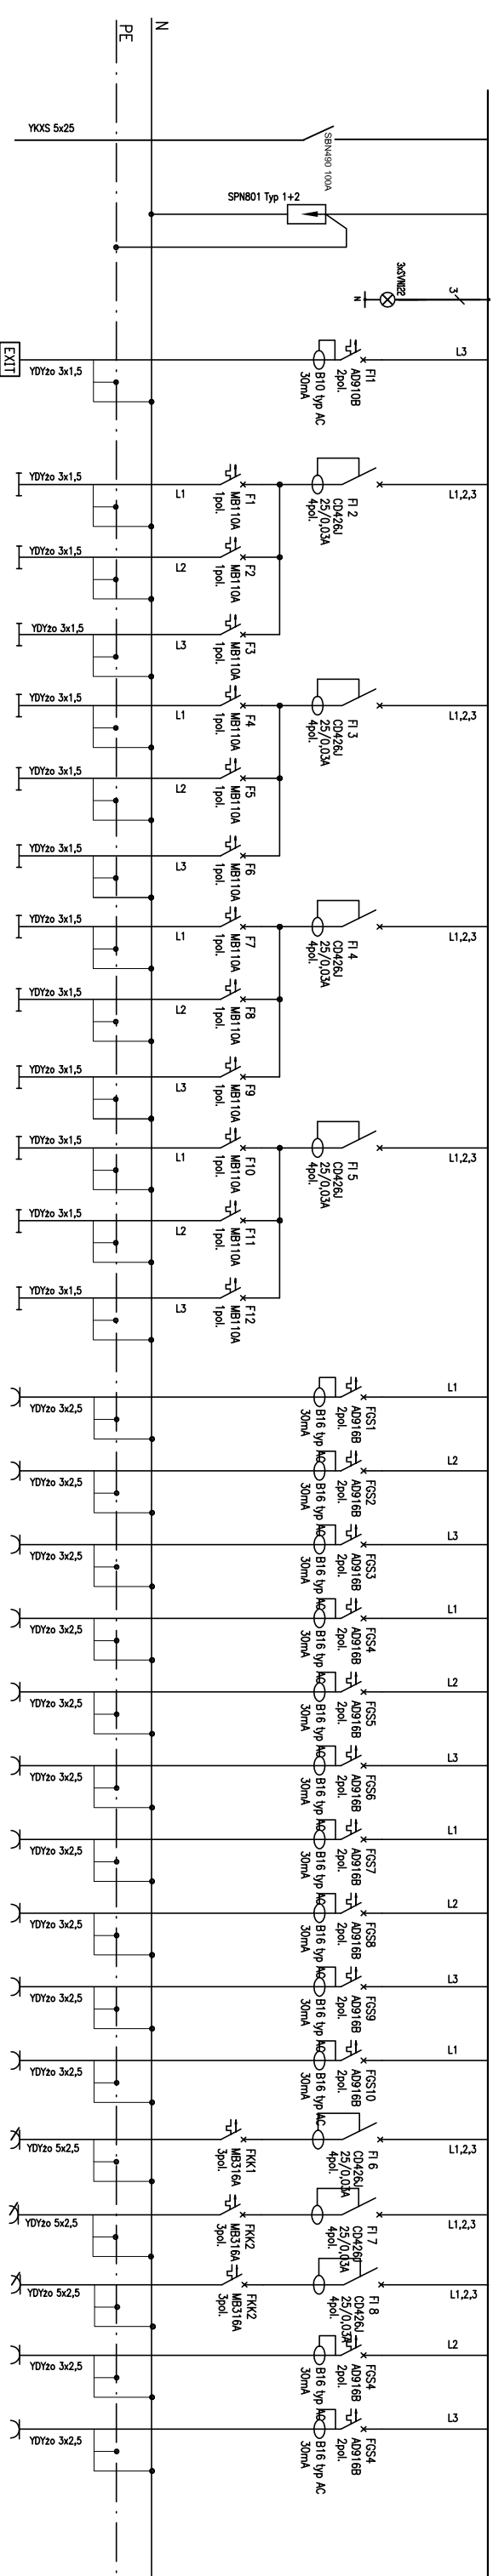


|              |                     |
|--------------|---------------------|
| Numer obwodu | ZAS                 |
| Opis         | Zasilanie<br>In=32A |
|              | OCHRONNIKI PP       |
|              | Lampka sygn.        |
|              | Osw. ewakuacyjne    |

|      |             |
|------|-------------|
| OS1  | Oswietlenie |
| OS2  | Oswietlenie |
| OS3  | Oswietlenie |
| OS4  | Oswietlenie |
| OS5  | Oswietlenie |
| OS6  | Oswietlenie |
| OS7  | Oswietlenie |
| OS8  | Oswietlenie |
| OS9  | Oswietlenie |
| OS10 | Oswietlenie |
| OS11 | Oswietlenie |
| OS12 | Oswietlenie |

|      |         |
|------|---------|
| GS1  | Gniazda |
| GS2  | Gniazda |
| GS3  | Gniazda |
| GS4  | Gniazda |
| GS5  | Gniazda |
| GS6  | Gniazda |
| GS7  | Gniazda |
| GS8  | Gniazda |
| GS9  | Gniazda |
| GS10 | Gniazda |
| GS11 | Gniazda |
| GS12 | Gniazda |
| GS13 | Gniazda |
| GS14 | Gniazda |
| GS15 | Gniazda |

L1, L2, L3 - 230/400V; 50Hz

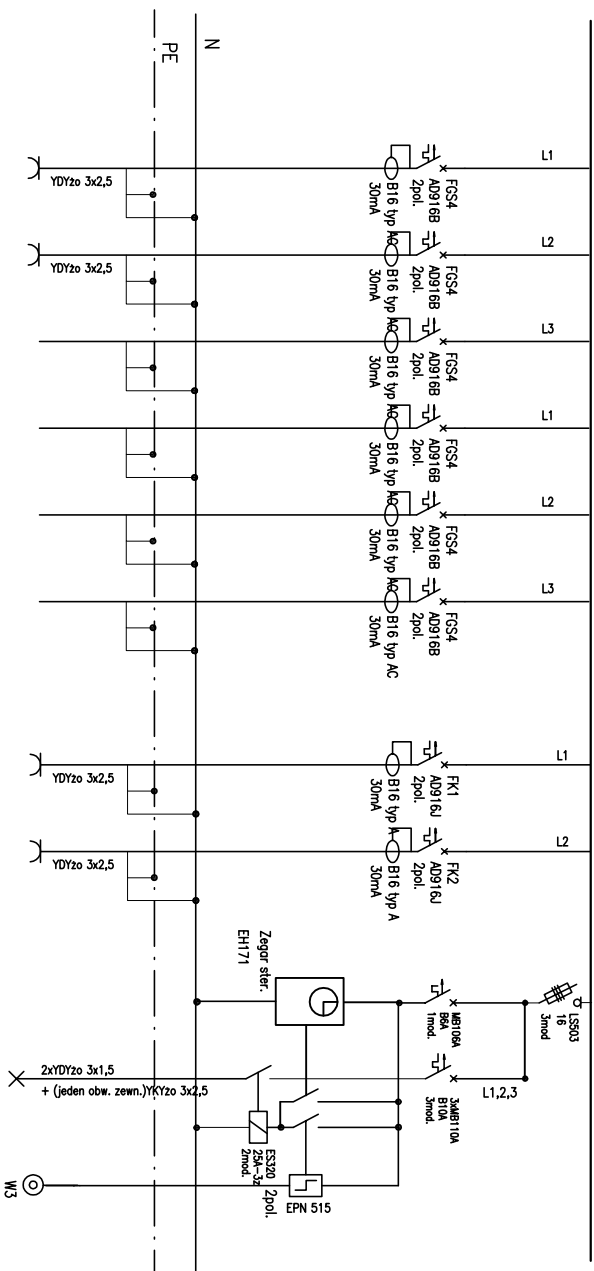

|      |         |
|------|---------|
| GS16 | Gniazda |
| GS17 | Gniazda |
| GS18 | Rezerwa |
| GS19 | Rezerwa |
| GS20 | Rezerwa |
| GS21 | Rezerwa |

|     |           |
|-----|-----------|
| GK1 | Komputery |
| GK2 | Komputery |

|     |                                      |
|-----|--------------------------------------|
| GR5 | 2xOswietlenie LED<br>Osw. zewnętrzne |
|     | 1,0                                  |

Ochrona przeciwporażeniowa:

SAMOCZYNNNE WYŁĄCZENIE ZASILANIA W UKŁADZIE TN-C-S

W ROZDZIELNICZY NALEŻY ZOSTAWIĆ MIN. 30% REZERWY MIEJSCA.  
Rozdzielnica w II klasie ochronności

|   |  |  |  |
|---|--|--|--|
|   |  | Nazwa projektu: PROJEKT BUDOWLANY KLUBU DZIECIĘCEGO          |  |
| Adam Szwarz   |  | Lokalizacja: ul. Szarfanka, dz. nr 8/12/8, Żemnica           |  |
| ul. Ligęzy 12/7, 41-902 Bytom                               |  | Inwestor: Gmina Plichowice, 44-145 Plichowice, ul. Damocla 6 |  |
| Tytuł rysunku: Schemat ideowy rozdzielnic TR                |  | Yr/s. nr: E-03   |  |
| Projektant: Paweł Pajak nr ewid. 167/99                     |  | skala:   |  |
| Sprawdzający: Tomasz Bartuchowski nr ewid. SLK/1524/PWOK/06 |  |  |  |