


**PRZEBUDOWA DROGI GMINNEJ  
UL. 1 MAJA W STANICY  
ARK.3**

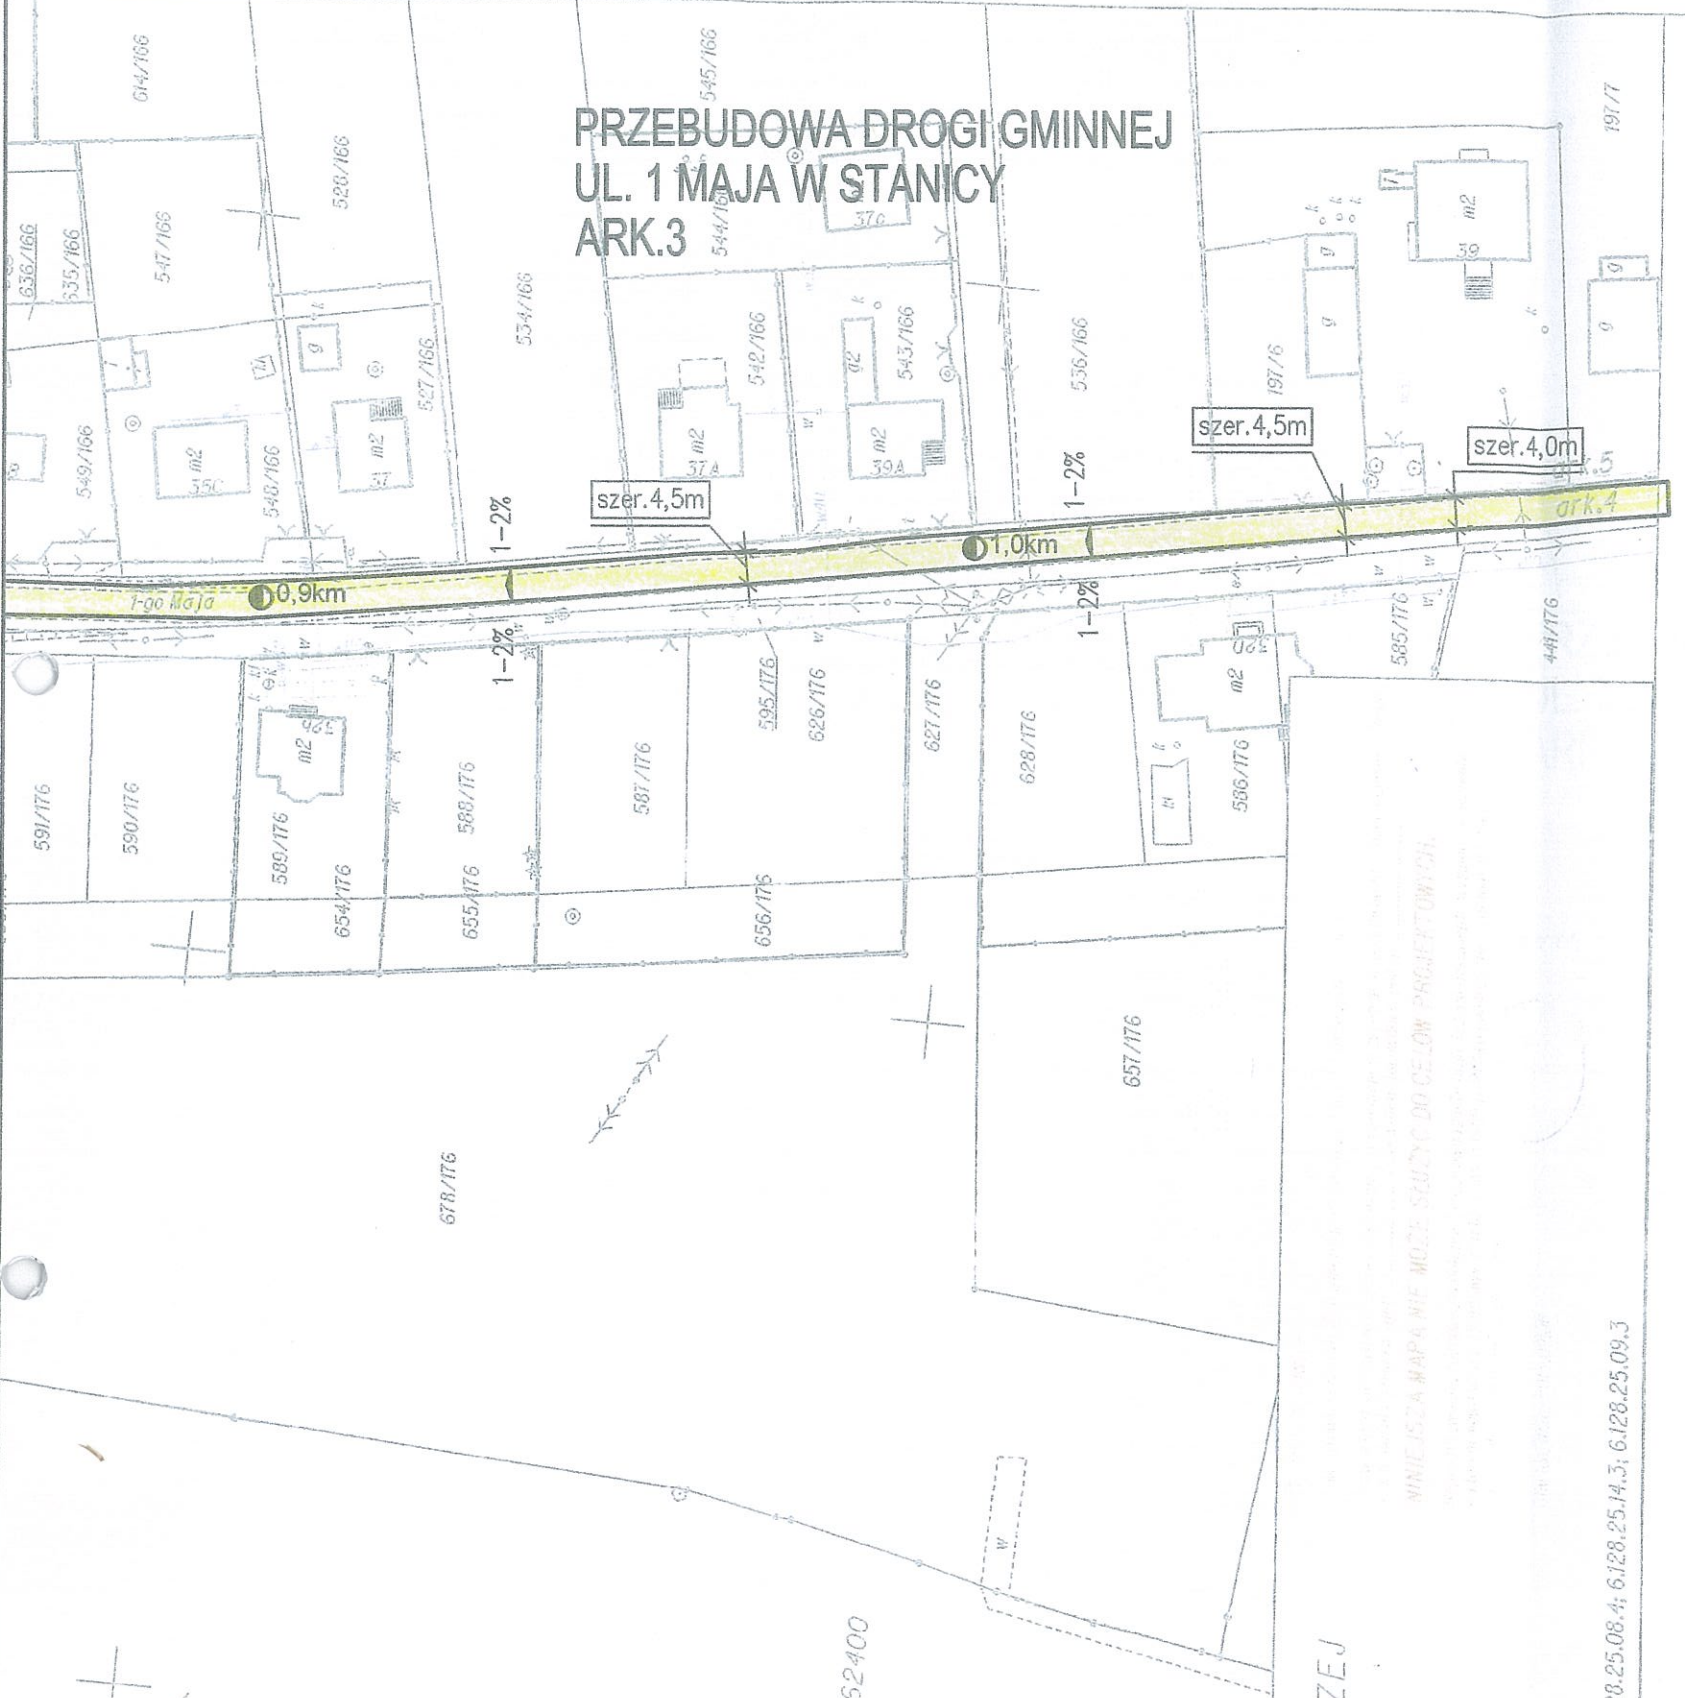

KOPIA MAPY ZASADNICZEJ

SKALA 1:1000  
URL WSP. 2000 s.6

L. dz. 9133/2013

Województwo: śląskie  
Powiat: gliwicki  
Jedn. ew.: Pilchowice 240504\_2  
Obr. ew.: Stolica 0006  
Sekt. Ia: 6.128.25.13.4; 6.128.25.13.2; 6.128.25.08.4; 6.128.25.14.3; 6.128.25.09.3  
Gliwice dn. 2013-09-06

WNIOSKOWANE MOŻE SŁUżyć DO CELOW PROJEKTOWYCH.

**mgr inż. Rudolf NOWAK**  
Upraw. budowl. w branżach:  
drogowej nr 89/78, kolejowej nr 154/79  
Projektowanie, Kierowanie Nadzorem

Inwestor: GMINA PILCHOWICE UL. DAMROTA 6 44-145 PILCHOWICE		Adres: STANICA UL. 1 MAJA		
Objekt: PRZEBUDOWA DROGI GMINNEJ UL. 1 MAJA W STANICY	Skala: 1:1000	Projektował: mgr inż. RUDOLF NOWAK UPR.BUD.NR 89/78	Data: 08.2013	Projektant: 
Tytuł rys.: Projekt budowlany		Opracował:		
-PLAN SYTUACYJNY-		NR RYSUNKU STA 020	Arkusz	