


Starostwo Powiatowe
 w Gliwicach
 WYDZIAŁ ARCHITEKTURY I BUDOWNICTWA
 44-100 Gliwice, ul. Zygmunta Starożyńskiego 17
 tel. (0-32) 231 97 51
 (1)

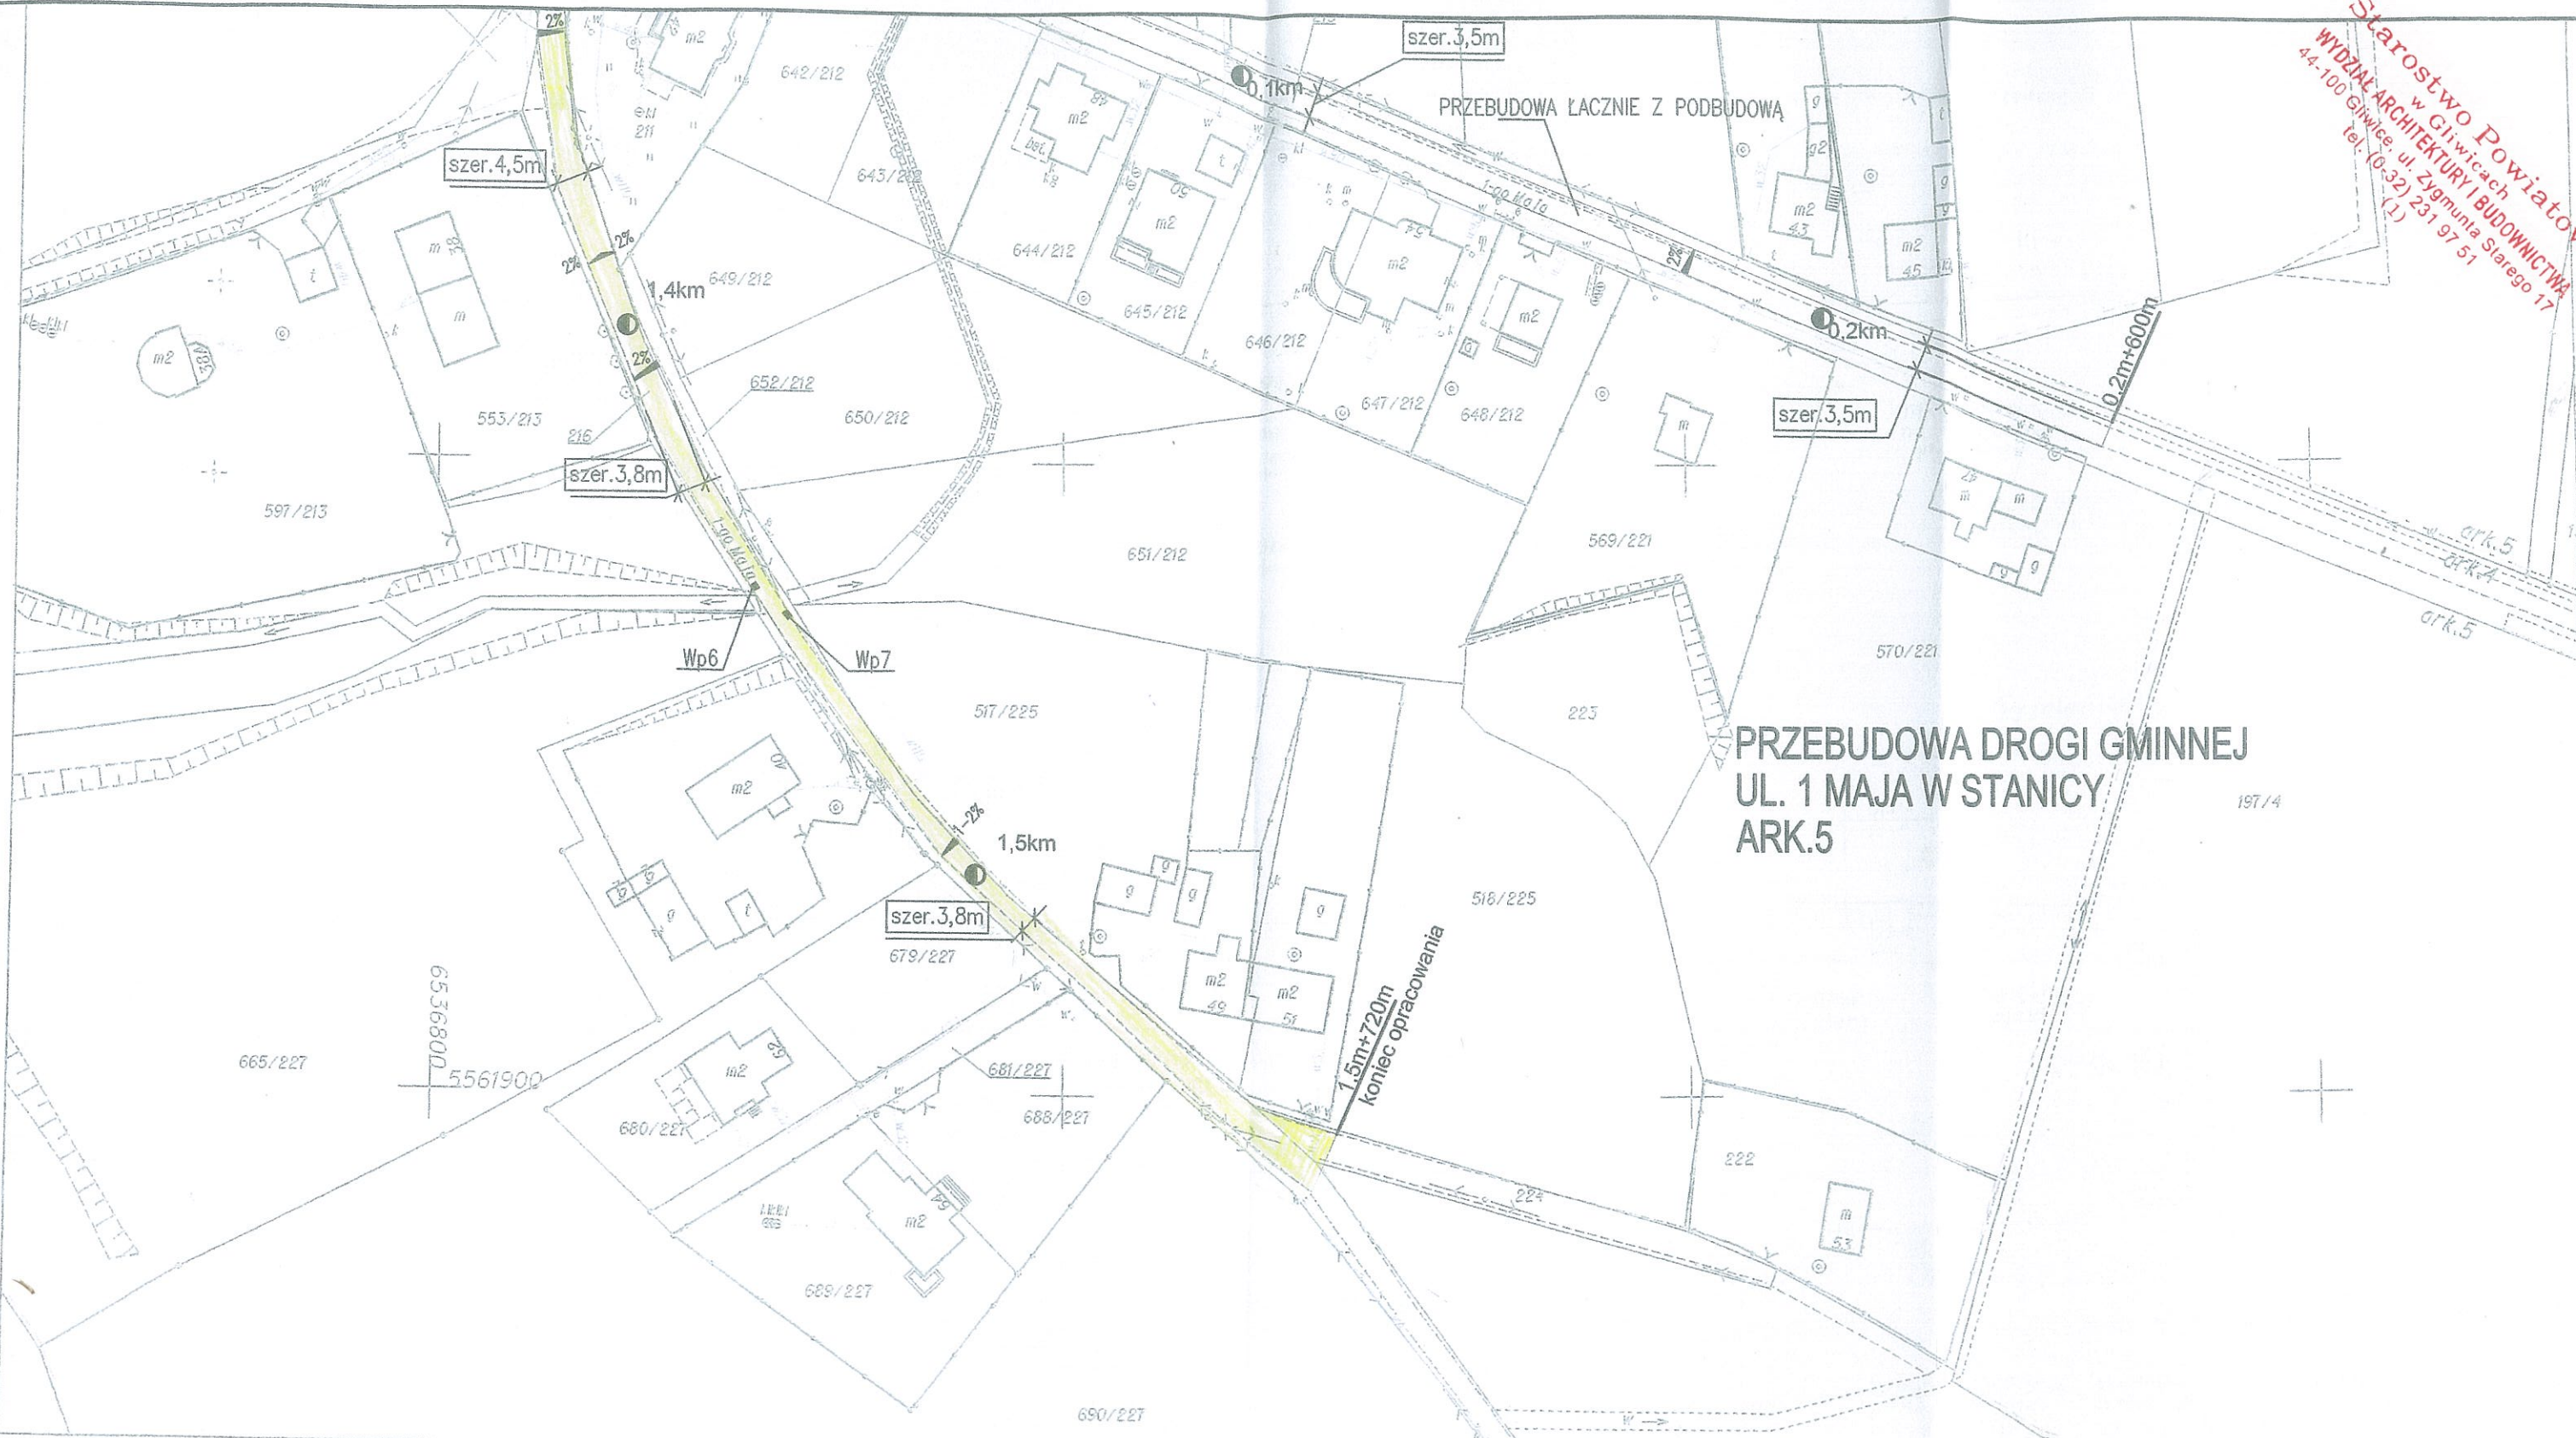

**PRZEBUDOWA DROGI GMINNEJ
 UL. 1 MAJA W STANICY
 ARK.5**

KOPIA MAPY ZASADNICZEJ

SKALA 1:1000
 Ul. wsp.: 2000 s.6

L. dz.: 9133/2013

Województwo: śląskie
 Powiat: gliwicki
 Jedn. ew.: Pilchowice 240504_2
 Obr. ew.: Stacja 0006
 Sekcja: 6.128.25.18.2; 6.128.25.15.4; 6.128.25.19.1; 6.128.25.14.3

Plan: 1:1000-06

mgr inż. Rudolf NOWAK
 Upraw. budowl. w brzożach:
 drogowej nr 89/78, kolejowej nr 154/7
 Projektowanie: k...

Investor: GMINA PILCHOWICE UL. DAMROTA 6 44-145 PILCHOWICE	Adres: STANICA UL.1 MAJA	Skala: 1:1000	Projektował: mgr inż. RUDOLF NOWAK UPR.BUD.NR 66/78	Data: 08.2013	Podpis:
Objekt: PRZEBUDOWA DROGI GMINNEJ UL. 1 MAJA W STANICY		Opracował:			
Tytuł rys.: Projekt budowlany					