Rozdzielnica CS
I klasa ochronności
IP66
Głębokość 250mm
TE-K

Widok 1:5

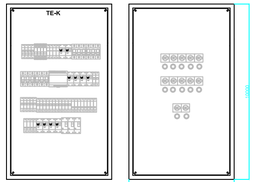

Tablica elektryczna kotłowni TK (projektowana)

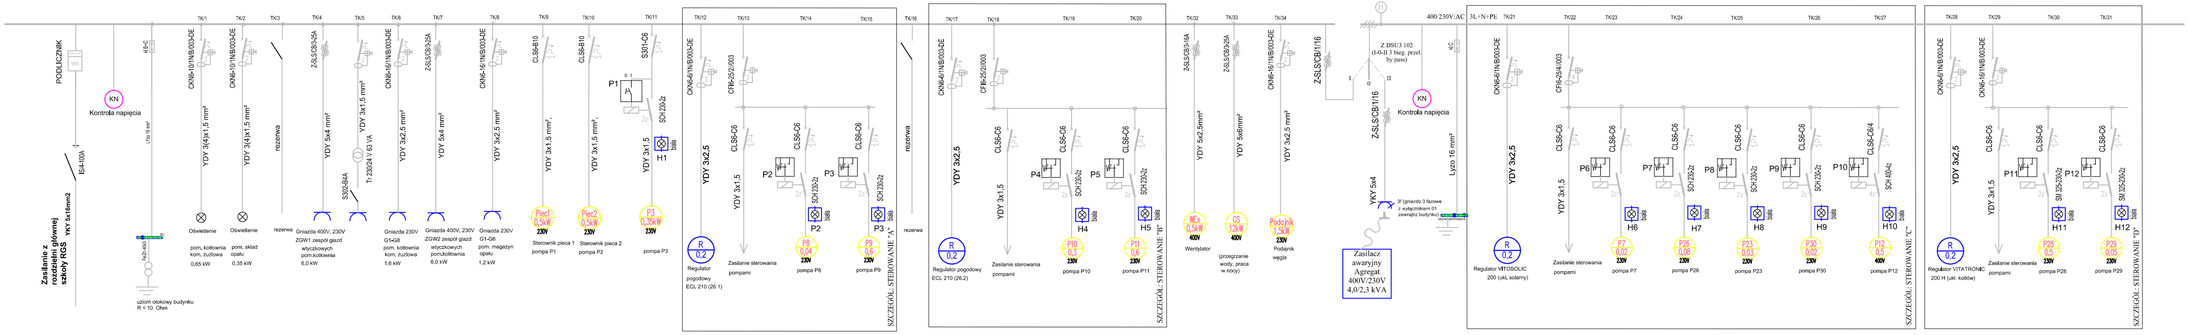

SZCZEGÓŁ "A": STEROWANIE UKŁADEM

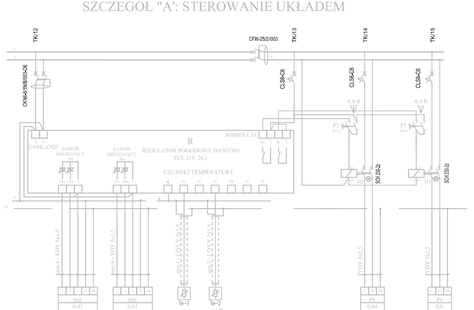

SZCZEGÓŁ "B": STEROWANIE UKŁADEM

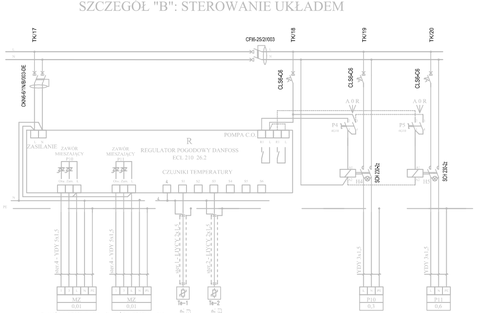

SZCZEGÓŁ "C": STEROWANIE UKŁADEM VITOSOLIC 200

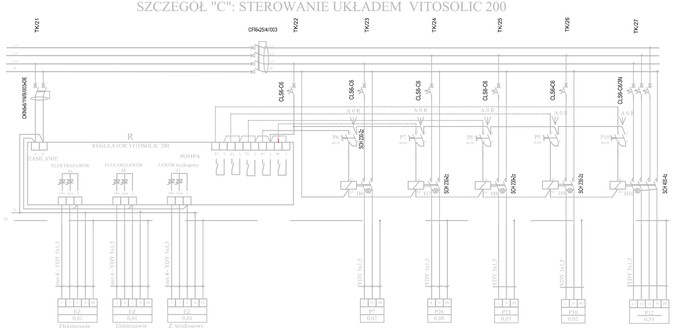

SZCZEGÓŁ "D": STEROWANIE UKŁADEM VITATRONIC 200H

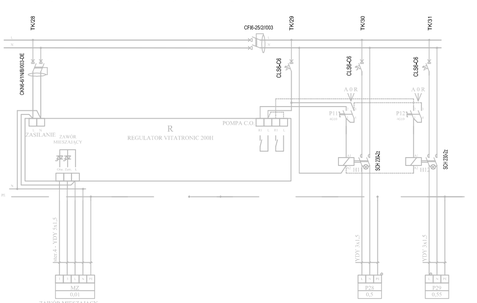

ABM
WYCENA NIERUCHOMOŚCI
PROJEKTOWANIE ARCHITEKTONICZNE
ANNA I BARTOSZ MICHALSCY S.C.
44 - 100 Gliwice, ul. Czarnieckiego 22a

Zleceniodawca:
Gmina Pilchowice
ul. Damrota 6
44-145 Pilchowice

Nazwa inwestycji:
MODERNIZACJA OBIEKTU SZKOLNO - PRZEDSZKOLNEGO W ŻERNICY
PRZY UL. LEOPOLDA MIKI 37
ETAP II - TERMOMODERNIZACJA I ETAP III - MODERNIZACJA

Adres obiektu:
ul. Leopolda Miki 37, Żernica 44-144
nr działek: 829/19, 830/19, 831/19, 832/19, 833/19, 834/19, 331/18, 332/19, 333/19, 334/20

Przedmiot rys.:
PROJEKT
-Schemat ideowy tablicy elektrycznej kotłowni TK

Stadium: PROJEKT WYKONAWCZY

Branża: ELEKTRYCZNA

Faza:	Nr tomu:	Wersja:	Nr rys.:
PW	V.	v.1	E-13

Data: STYCZEŃ 2013 | Skala: - / -,1:5

Projektant:	Imię: Nazwisko:
	mgr inż. Błażej Migoła
	Specjaln.: Nr upr. bud.:
	Elektryczna SLK/2264/POOE/08

Podpis:

Opracowanie:	Imię: Nazwisko:
	dr inż. Tomasz Sierociński

Sprawdzający:	Imię: Nazwisko:
	mgr inż. Szymon Skroboł
	Specjaln.: Nr upr. bud.:
	SLK/3438/POOE/10

Podpis:

Wydanie rysunku z kolejnym numerem wersji powoduje unieważnienie wszystkich wcześniejszych rysunków