

UCHWAŁA Nr/...../14
RADY GMINY PILCHOWICE
z dnia 25 września 2014 r.

w sprawie: **przystąpienia do sporządzenia zmiany miejscowego planu zagospodarowania przestrzennego Gminy Pilchowice, obejmującego część terenu sołectwa Wilcza**

Na podstawie art. 18 ust. 2 pkt 15 ustawy z dnia 8 marca 1990 roku o samorządzie gminnym /tekst jednolity – Dz. U. z 2013 r., poz. 594 ze zmianami/ oraz art. 14 ust. 1, 2 i 4 w związku z art. 27 ustawy z dnia 27 marca 2003 roku o planowaniu i zagospodarowaniu przestrzennym /tekst jednolity - Dz. U. 2012 r., poz. 647 ze zmianami/, na wniosek Wójta Gminy Pilchowice

RADA GMINY PILCHOWICE

u c h w a ł a :

§ 1

1. Przystąpić do sporządzenia – w trybie nowelizacji – zmiany miejscowego planu zagospodarowania przestrzennego Gminy Pilchowice, obejmującego część terenu sołectwa Wilcza, zatwierdzonego uchwałą Nr VII/52/2007 Rady Gminy Pilchowice z dnia 31 maja 2007 roku /Dz.Urz. Woj. Śl. Nr 131, poz. 2589 z dnia 9 sierpnia 2007 r./, zwaną dalej „zmianą planu”.
2. Zmiana miejscowego planu polegać będzie na nowelizacji ustaleń planu polegającej na zmianie części tekstowej (bez zmiany części graficznej) w szczególności w zakresie:
 - dostosowania zapisów do wymagań określonych w art. 46 ust. 1 ustawy z dnia 7 maja 2010 r. o wspieraniu rozwoju i sieci telekomunikacyjnych,
 - zmiany ustaleń dotyczących konstrukcji dachów dla terenów z podstawowym przeznaczeniem dla zabudowy mieszkaniowo (jednorodzinnej) - usługowej,
 - zmiany ustaleń dotyczących terenów przeznaczonych pod zabudowę mieszkaniowo (jednorodzinnej) – usługowej oznaczonych symbolem MNU.
3. Granice terenu objętego zmianą planu, określa załącznik graficzny, stanowiący integralną część niniejszej uchwały.

§ 2

Wykonanie uchwały powierza się Wójtowi Gminy.

§ 3

Traci moc Uchwała nr XXV/204/12 Rady Gminy Pilchowice z dnia 12 czerwca 2012 r.

§ 4

Uchwała wchodzi w życie z dniem podjęcia.

SEKRETARZ GMINY

Dagmara Dzida

§ 5


Uchwała podlega ogłoszeniu na tablicy ogłoszeń w Urzędzie Gminy oraz w Biuletynie Informacji Publicznej Gminy Pilchowice.

INSPEKTOR
Aleksandra Sobiech

KIEROWNIK
Referatu Planowania Przestrzennego
Gospodarki Nieruchomościami i Ochrony Środowiska
Maria Wymysło

RADCA PRAWNY
Lukasz Obremski

Załącznik do uchwały Nr .../.../14
Rady Gminy Pilchowice
z dnia 25 września 2014 r.

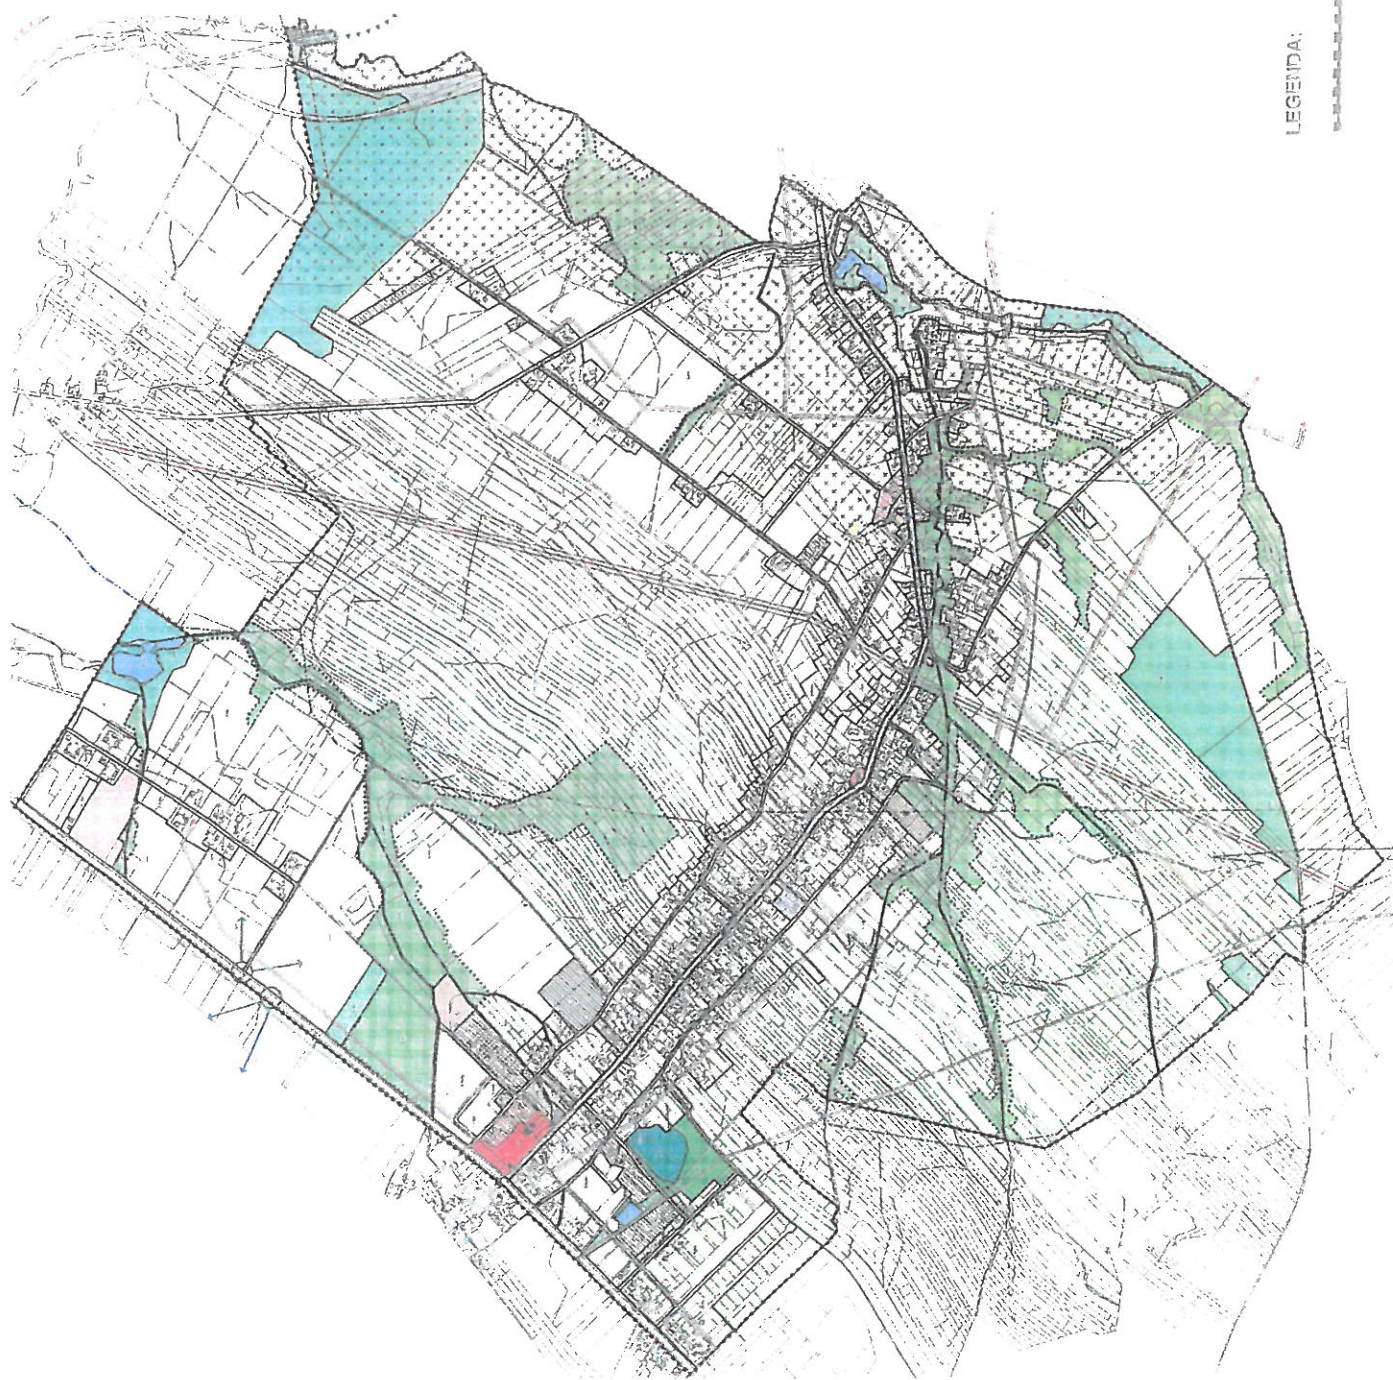

LEGENDA:

Skala: 1:10000