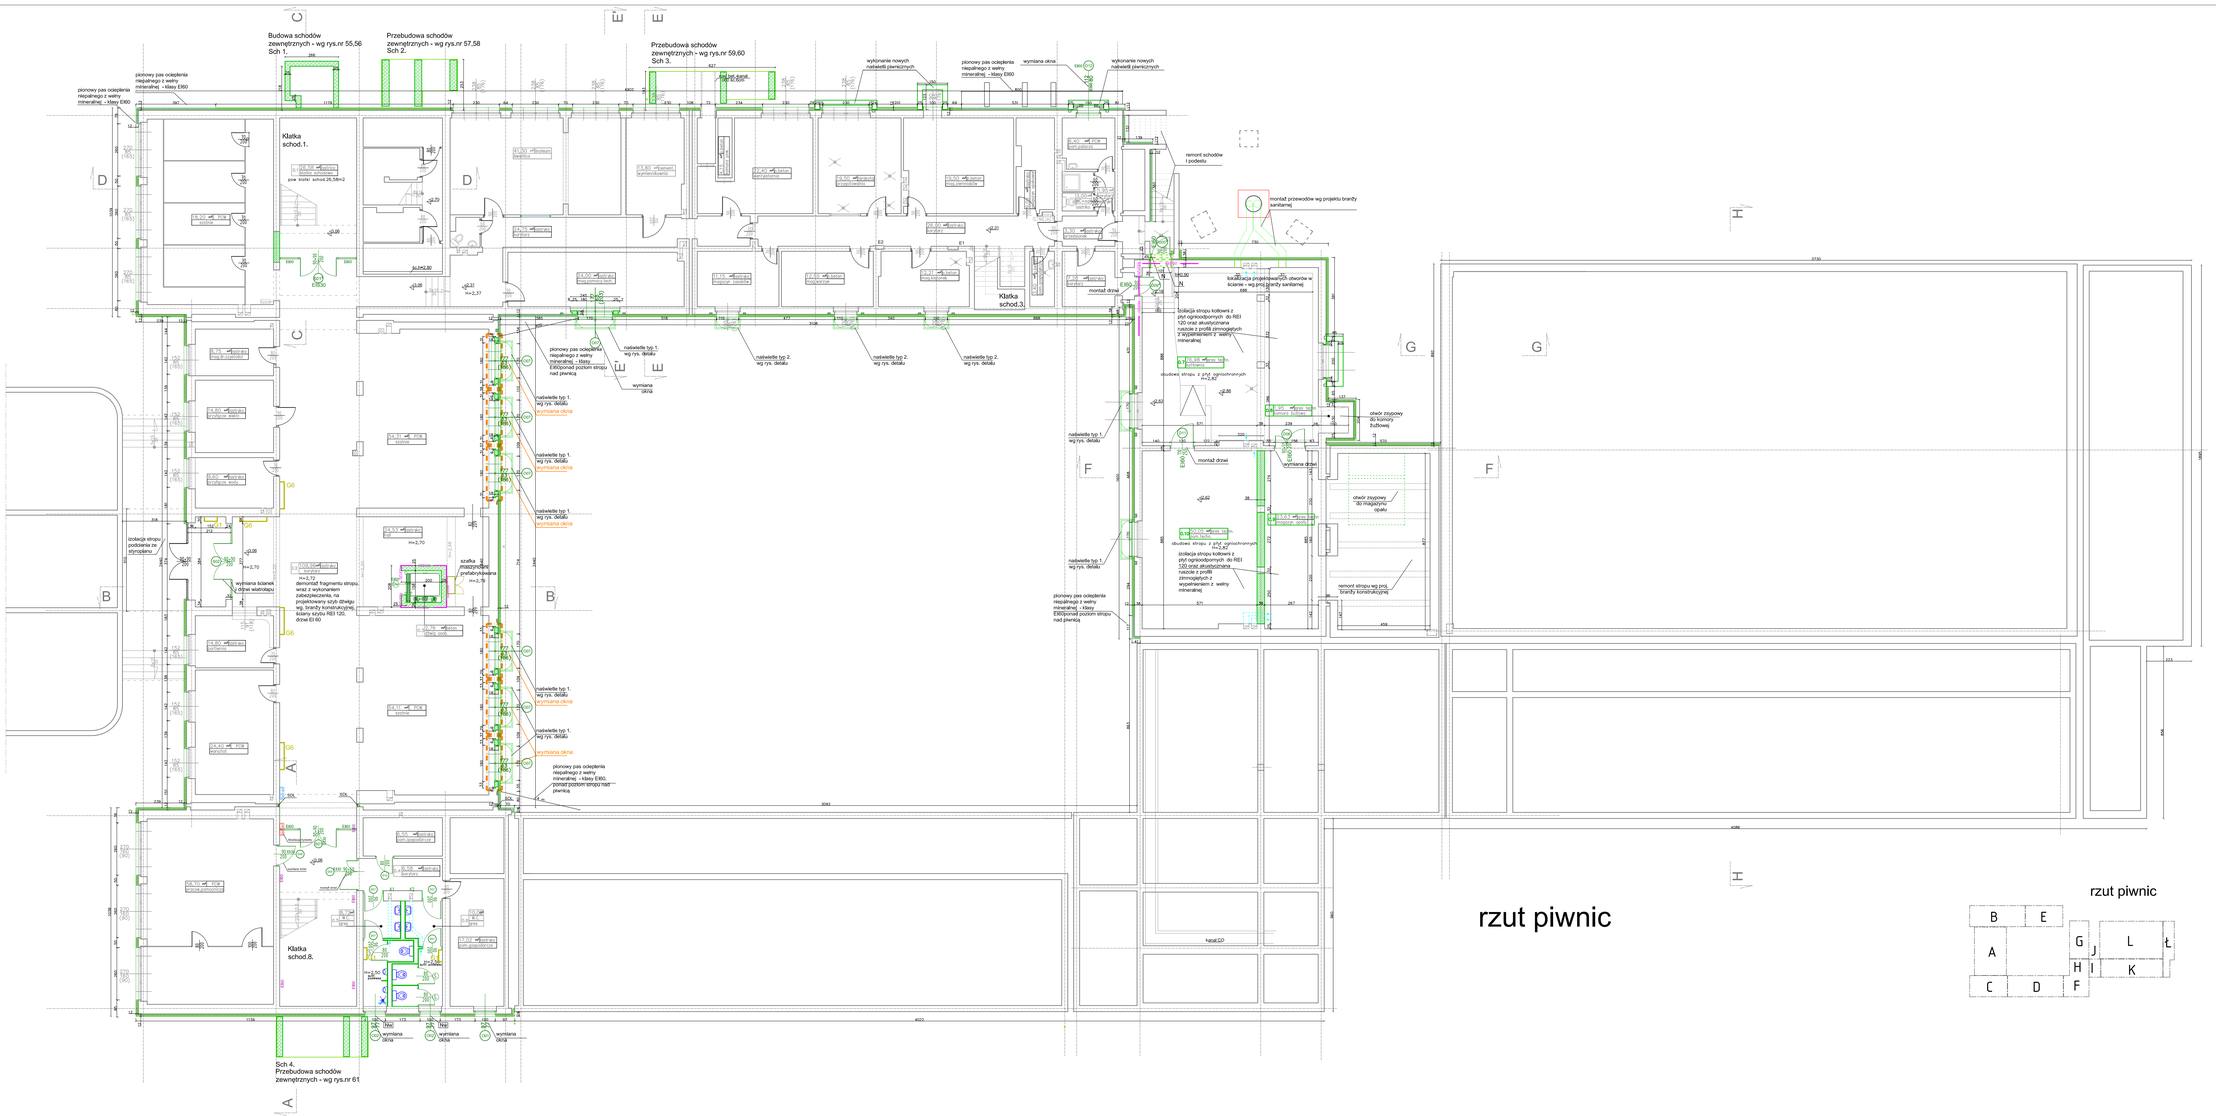

LEGENDA:

Elementy objęte niniejszym zamówieniem zakreślono na rysunku pomarańczową linią przerywaną, opisy tych elementów wykonano w kolorze pomarańczowym

Uwaga: zamówienie nie obejmuje wykończenia frontowych powierzchni łukam, obejmuje na natomiast wykonanie wykończenia bocznych powierzchni łukam. We wskazanych przypadkach zamówienie nie obejmuje również bocznych powierzchni łukam

- elementy projektowane w tym:
- izolacja ze styropianu (poniżej poziomu terenu - ze styroduru)
- izolacja z wełny mineralnej EI 60
- ściany z cegły pełnej
- ściany żelbetowe
- S1 drzwi w ściance systemowej kabin sanitarnych
- Dw drzwi do dźwigu
- N nadproże konstrukcyjne
- P podciąg
- Hydrant projektowany hydrant
- SDL Szczeliny dylatacyjne wypełnione wełną mineralną 60 kg/m2 gr. min 15 cm + masa ognichronna min 2 mm grubości, klasa odpornośći ogniowej EI120
- Nw montaż nawietrzaka okiennego - wg proj. branży sanitarnej
- G1 projektowana obudowa grzejników
- izolacja termiczna stropu poddasza - wełna mineralna
- zabezpieczenie połaci dachowej od spodu płytami zapewniającymi ogniodpornośc do EI 120
- oznaczenie pomieszczeń z posadzką do wymiany
- ławki
- opaska żwirowa wewnątrz atrium
- zabezpieczenie okapu płytami zapewniającymi ogniodpornośc do EI 120
- ławy i stopnie kominiarskie

Uwagi:
1. Rysunek rozpatrywac łącznie z wszystkimi projektami branżowymi
2. Szczeliny dylatacyjne wypełnione wełną mineralną 60 kg/m3 gr. min 15 cm + masa ognichronna min 2 mm grubości, klasa odpornośći ogniowej EI120
3. Przed zamówieniem elementów sprawdzic wymiary na budowie
4. W wyjściach ewakuacyjnych nieprzeszkanczonych do stałego użytkowania należy zamontowac urzązenia uniemożliwiające niekontrolowane otwarcie ze strony zewnętrznej przy jednoczesnej możliwości kaźdorazowego otwarcia od wewnątrz w przypadku ewakuacji bez konieczności użycia klucza lub innego elementu.

ABM
WYCENA NIERUCHOMOŚCI
PROJEKTOWANIE ARCHITEKTONICZNE
ANNA I BARTOSZ MICHALSCY S.C.
44 - 100 Gliwice, ul. Czarnieckiego 22a

Zleceniodawca:
Gmina Pilchowice
ul. Dominika 6
44-145 Pilchowice

Nazwa inwestycji:
MODERNIZACJA OBIEKTU SZKOLNO - PRZEDSZKOLNEGO W ŻERNICY PRZY UL. LEOPOLDA MIKO 37
ETAP II - TERMOMODERNIZACJA - DACHY I ROBOTY TOW.

Adres obiektu:
ul. Leopolda Mikosza 37, Żernica 44-144
działki nr 599/3, 630/18, 631/15, 632/19, 633/19, 634/19, 331/16, 332/19, 333/19, 334/20

Przedmiot rys.:
PROJEKT - rzut piwnic

Stadium: PROJEKT WYKONAWCZY

Branża: ARCHITEKTURA

Faza:	Nr tomu:	Wersja:	Nr rys.:
PW	II.	v.2	14

Data: styczeń 2013 Skala: 1:100

	Imię: Nazwisko:
Projektant:	Bartosz MICHALSKI
Specjaln.:	Nr upr. bud.:
Arch.	33/SLOKK/2011/B
Podpis:	
Opracowanie:	Justyna POŁOCZEK
Sprawdzający:	Grzegorz KOTYL
Specjaln.:	Nr upr. bud.:
Arch.	11/98
Podpis:	

Wydanie rysunku z kolejnym numerem wersji powoduje unieważnienie wszystkich wcześniejszych rysunków