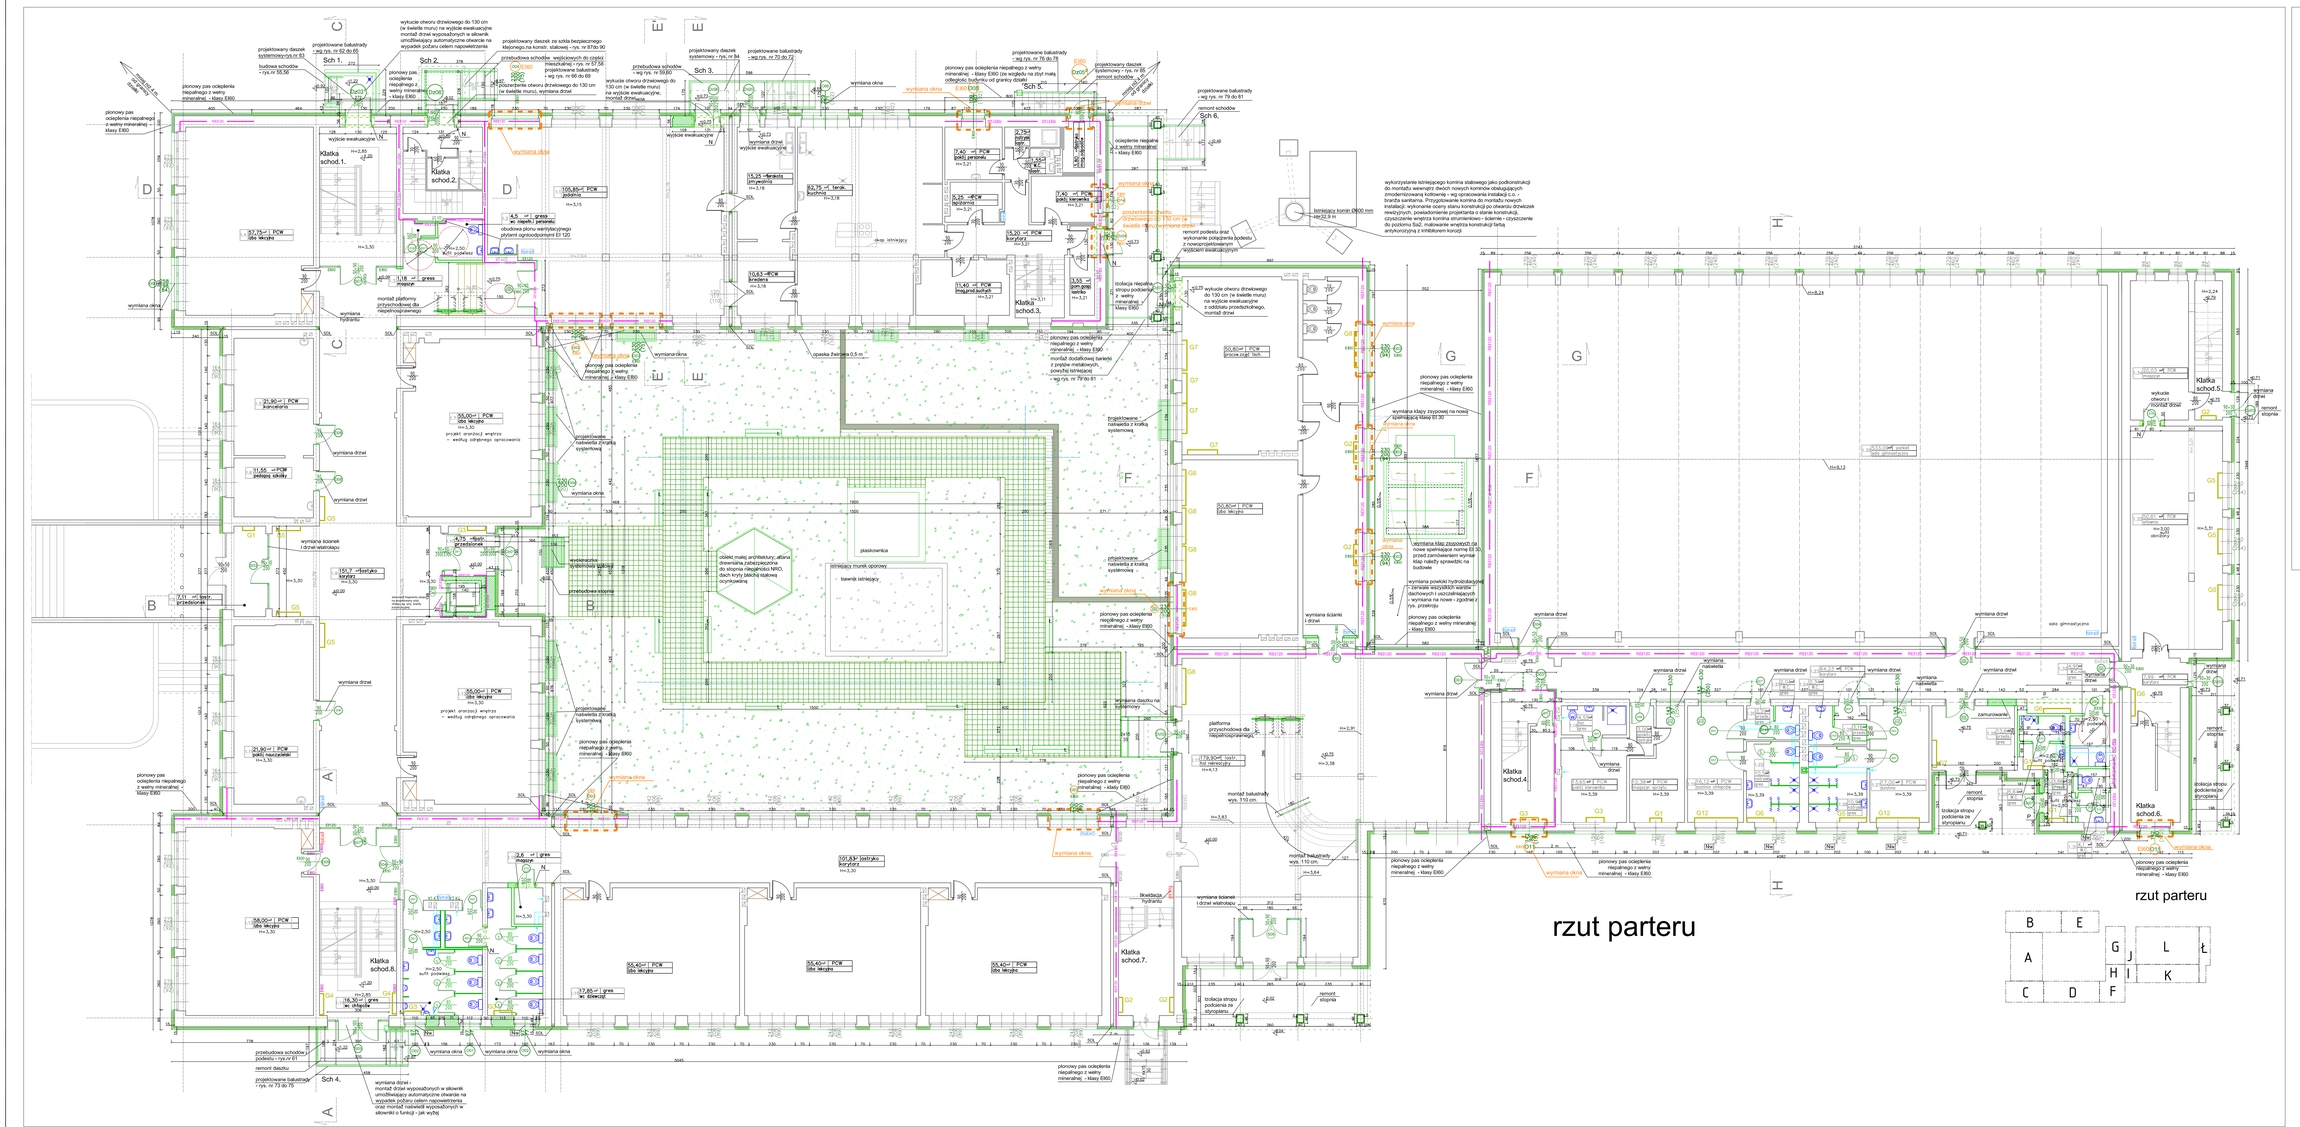

LEGENDA:

- Elementy objęte niniejszym zamówieniem zakreślono na rysunku pomarańczową linią przerywaną, opisy tych elementów wykonano w kolorze pomarańczowym
- Uwaga: zamówienie nie obejmuje wykończenia frontowych powierzchni lukarn, obejmuje natomiast wykonanie wykończenia bocznych powierzchni lukarn. We wskazanych przypadkach zamówienie nie obejmuje również bocznych powierzchni lukarn
- elementy projektowane w tym:
- izolacja ze styropianu (poniżej poziomu terenu - ze styroduru)
- izolacja z wełny mineralnej EI 60
- ściany z cegły pełnej
- ściany żelbetowe
- S. drzwi w ściance systemowej kabin sanitarnych
- Dw drzwi do dźwigu
- N nadproże konstrukcyjne
- P podciąg
- Hydrant projektowany hydrant
- SDL Szczelny dylatacyjne wypełnione wełną mineralną 60 kg/m3 gr. min 15 cm + masa ogniochronna min 2 mm grubości, klasa odporności ogniowej EI120
- Nw montaż nawietrzaka okiennego - wg proj. branży sanitarnej
- G1 projektowana obudowa grzejników
- izolacja termiczna stropu podłaszcza - wełna mineralna
- zabezpieczenie połaci dachowej od spodu płytami zapewniającymi ogniooddporność do EI 120
- 15.00 ~PCW Przykład oznaczenia - oznaczenie pomieszczeń z posadzką do wymiany
- ławki
- opaska Żwirowa wewnątrz atrium
- zabezpieczenie okapu płytami zapewniającymi ogniooddporność do EI 120
- ławy i stopnie kominiarskie

Uwagi:
1. Rysunek rozpatrywać łącznie z wszystkimi projektami branżowymi
2. Szczelny dylatacyjne wypełnione wełną mineralną 60 kg/m3 gr. min 15 cm + masa ogniochronna min 2 mm grubości, klasa odporności ogniowej EI120
3. Przed zamówieniem elementów sprawdzić wymiary na budowie
4. W wejściach ewakuacyjnych nieprzeznaczonych do stałego użytkowania należy zamontować urządzenia uniemożliwiające niekontrolowane otwarcie ze strony zewnętrznej przy jednoczesnej możliwości każdorazowego otwarcia od wewnątrz w przypadku ewakuacji bez konieczności użycia klucza lub innego elementu.
5.Istniejącą konstrukcję drewnianą poddaszy należy zabezpieczyć do stopnia NRO
6.Istniejące ławy, stopnie kominiarskie, wyłazy dachowe, płotki ochronne należy zamontować na nowe, systemowe.
Uwagi ogólne:
1. Elementy objęte niniejszym zamówieniem zakreślono na rysunku pomarańczową linią przerywaną, opisy tych elementów wykonano w kolorze pomarańczowym
2. Dokumentacja należy rozpatrywać łącznie z opisem technicznym, poszczególne rysunki należy rozpatrywać łącznie z całą dokumentacją
3. Przedmiar ma charakter orientacyjny, zakres zamówienia określony jest w opisie technicznym i opis techniczny, rysunki przedmiar - w razie niezgodności należy uzyskać informację od Inwestora lub Projektanta

ABM
WYCENA NIERUCHOMOŚCI
PROJEKTOWANIE ARCHITEKTONICZNE
ANNA I BARTOSZ MICHALSCY S.C.
44 - 100 Gliwice, ul. Czarnieckiego 22a

Zleceniodawca:
Gmina Pilchowice
ul. Dworcowa 6
44-145 Pilchowice

Nazwa inwestycji:
MODERNIZACJA OBIEKTU SZKOLNO - PRZEDSZKOLNEGO W ŻERNICY PRZY UL. LEOPOLDA NRO 27
ETAP II - TERMOMODERNIZACJA - DACHY I ROBOTY TOW.

Adres obiektu:
ul. Leopolda Nro 27, Żernica 44-144
Dz. ewidencyjne: 332/18, 331/16, 332/19, 833/19, 834/19, 331/18, 332/19, 333/19, 334/20

Przedmiot rys.:
PROJEKT - rzut parteru

Stadium: PROJEKT WYKONAWCZY

Branża: ARCHITEKTURA

Faza:	Nr tomu:	Wersja:	Nr rys.:
PW	II.	v.2	15

Data: styczeń 2013 Skala: 1:100

Projektant:	Imię: Nazwisko: Bartosz MICHALSKI
	Specjaln.: Nr upr. bud.: Arch. 33/SLOK/2011/B
Podpis:	
Opracowanie:	Imię: Nazwisko: Justyna POŁOCZEK
Sprawdzający:	Imię: Nazwisko: Grzegorz KOTYŁ
	Specjaln.: Nr upr. bud.: Arch. 11/98
Podpis:	

Wydanie rysunku z kolejnym numerem wersji powoduje unieważnienie wszystkich wcześniejszych rysunków