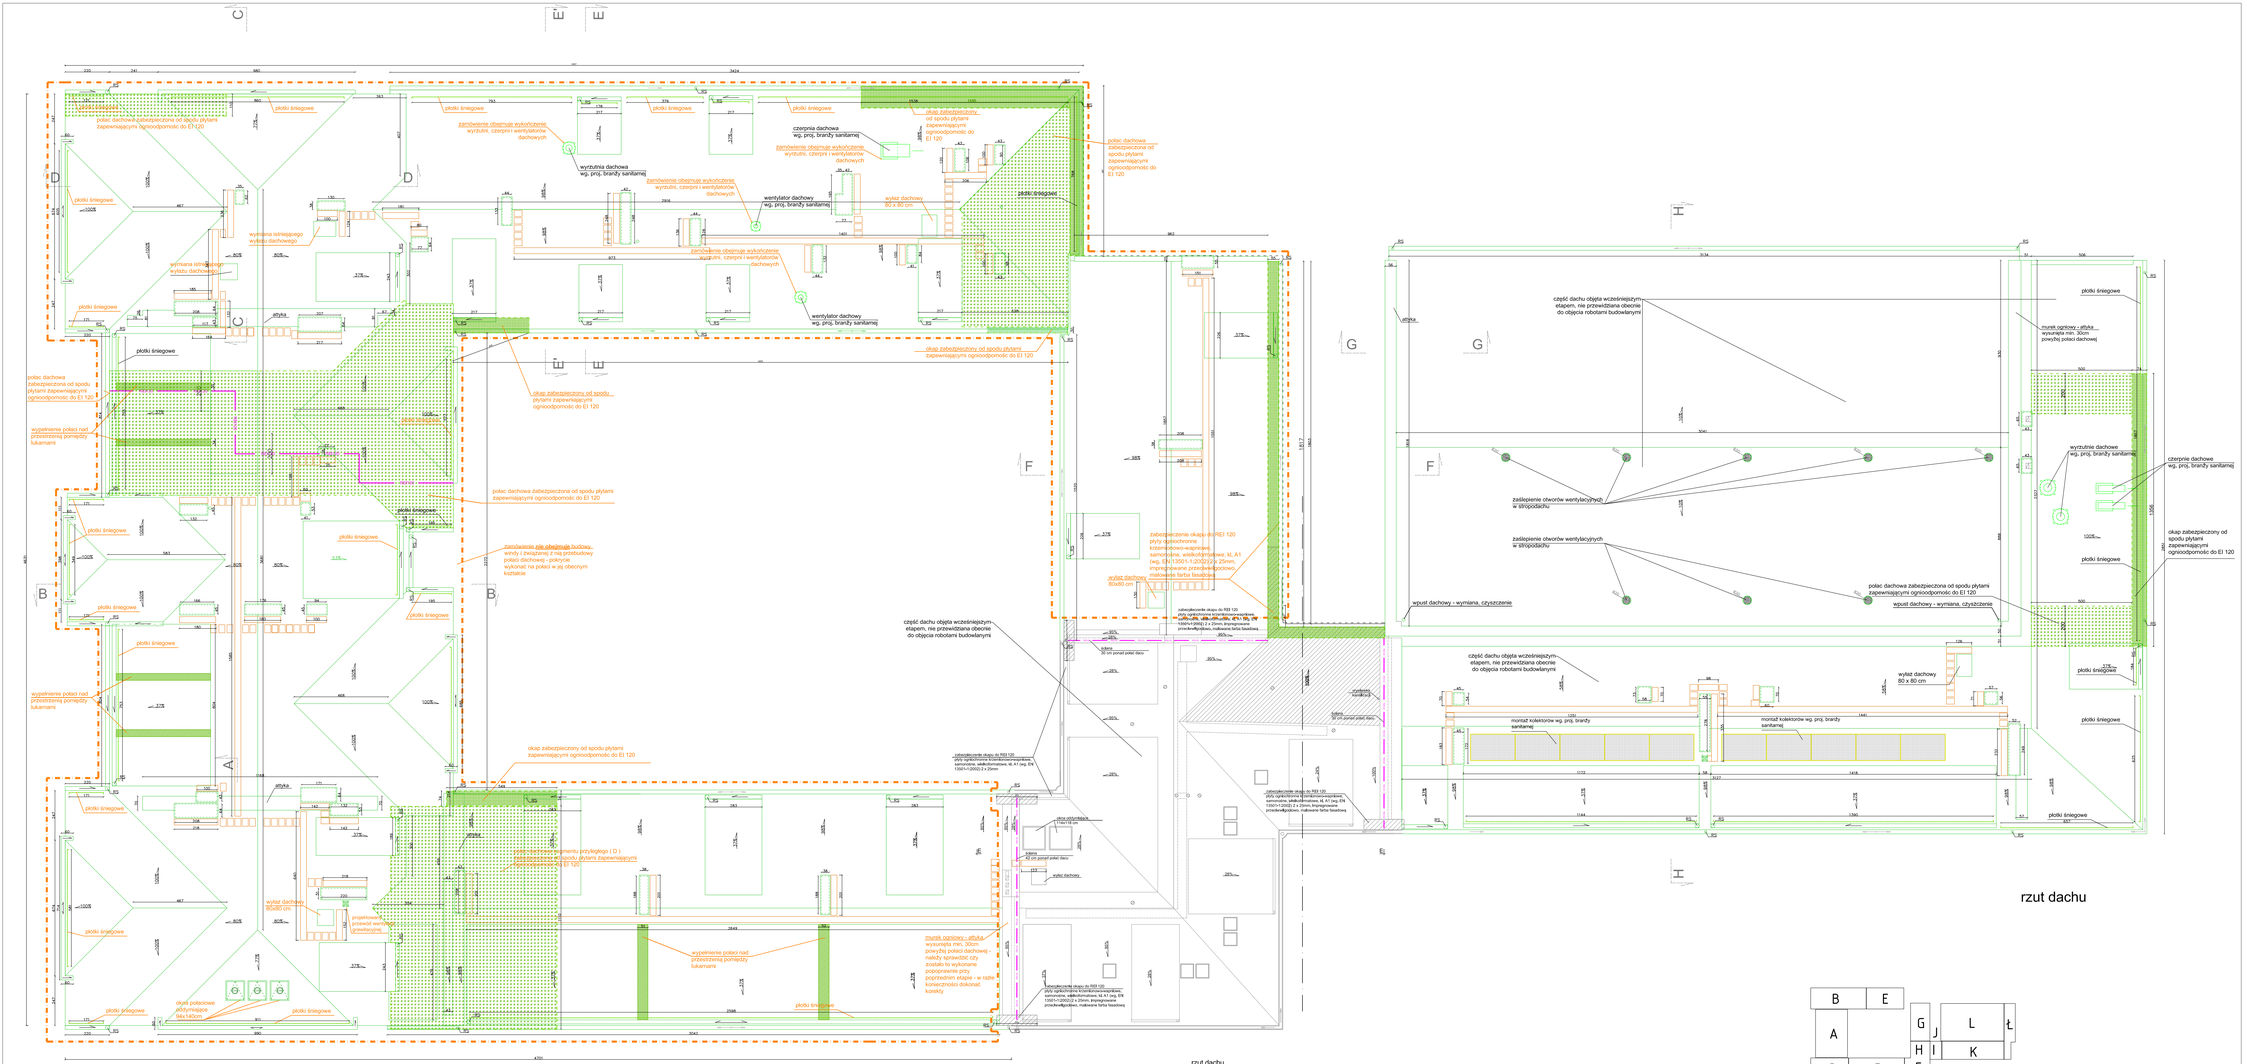

LEGENDA:

- Elementy objęte niniejszym zamówieniem zakreślono na rysunku pomarańczową linią przerywaną, opisy tych elementów wykonano w kolorze pomarańczowym

Uwaga: zamówienie nie obejmuje wykończenia frontowych powierzchni łukarn, obejmuje na natomiast wykonanie wykończenia bocznych powierzchni łukarn. We wskazanych przypadkach zamówienie nie obejmuje również bocznych powierzchni łukarn

- elementy projektowane w tynk
- izolacja ze styropianu (poniżej poziomu terenu - ze styroduru)
- izolacja z wełny mineralnej EI 60
- ściany z cegły pełnej
- ściany żelbetowe
- S drzwi w ściance systemowej kabin sanitarnych
- Dw drzwi do dźwigu
- N nadproże konstrukcyjne
- P podciąg
- Hydrant projektowany hydrant
- SDL Szczelny dylatacyjne wypełnione wełną mineralną 60 kg/m2 gr. min 15 cm + masa ognioochronna min 2 mm grubości, klasa odporności ogniowej EI120
- Nw montaż nawietrzaka okiennego - wg proj. branży sanitarnej
- G1 projektowana obudowa grzejników
- izolacja termiczna stropu podjazda - wełna mineralna
- zabezpieczenie połaci dachowej od spodu płytami zapewniającymi ognioodporność do EI 120
- oznaczenie poniższego z posadzką do wymiany
- ławki
- opaska żwirowa wewnątrz atrium
- zabezpieczenie okapu płytami zapewniającymi ognioodporność do EI 120

Uwagi:
1. Rysunek rozpatrywać łącznie z wszystkimi projektami branżowymi
2. Szczelny dylatacyjne wypełnione wełną mineralną 60 kg/m2 gr. min 15 cm + masa ognioochronna min 2 mm grubości, klasa odporności ogniowej EI120
3. Przed zamówieniem elementów sprawdzić wymiary na budowie
4. W wyjątkach ewakuacyjnych nieprzeznaczonych do stałego użytkowania należy zamontować urządzenia uniemożliwiające niekontrolowane otwarcie ze strony zewnętrznej przy jednoczesnej możliwości ręcznego otwarcia od wewnątrz w przypadku ewakuacji bez konieczności użycia klucza lub innego narzędzia
5.Istniejąca konstrukcja drewniana podstawy należy zabezpieczyć do stopnia NRO
6.Istniejące kewy, stopnie kominkowe, wyłazy dachowe, płotki śniegowe - wymienić na nowe, systemowe.

Uwagi ogólne:
1. Elementy objęte niniejszym zamówieniem zakreślono na rysunku pomarańczową linią przerywaną, opisy tych elementów wykonano w kolorze pomarańczowym
2. Rysunek rozpatrywać łącznie z opisem technicznym, poszczególne rysunki należy rozpatrywać łącznie z całą dokumentacją
3. Przedmiar ma charakter orientacyjny, zakres zamówienia określają łącznie wszystkie dokumenty S, opis techniczny, rysunki, przedmiar - w razie niezgodności należy uzyskać informacje od Inwestora lub Projektanta

ABM
WYCENA NIERUCHOMOŚCI
PROJEKTOWANIE ARCHITEKTONICZNE
ANNA I BARTOSZ MICHALSCY S.C.
44 - 100 Gliwice, ul. Czarnieckiego 22a

Zleceniodawca:
Gmina Pilchowice
ul. Daszyńska 8
44-145 Pilchowice

Nazwa inwestycji:
REMONTOWO-BUDOWLANE OBIEKTU SZKOLNO - PRZEDSZKOLNEGO W ŻERKACH PRZY UL. LEOPOLDA NR60 27
ETAP II - TERMOMODERNIZACJA - DACHY I ROBOTY TOW.

Adres obiektu:
ul. Leopolda Nr60 27, Żerdica 44-144
Działki nr ewid.: 832/18, 831/16, 832/19, 833/19, 834/19, 331/16, 332/19, 333/19, 334/20

Przedmiot rys.:
PROJEKT - rzut dachu

Stadium: PROJEKT WYKONAWCZY

Branża: ARCHITEKTURA

Faza:	Nr tomu:	Wersja:	Nr rys.:
PW	II.	v.2	18

Data: styczeń 2013 Skala: 1:100

Projektant:	Imię:	Nazwisko:
	Bartosz	MICHALSKI
	Specjaln.:	Nr upr. bud.:
	Arch.	33/SLOKK/2011/B
Podpis:		
Opracowanie:	Imię:	Nazwisko:
	Joanna	WIŚNIEWSKA
Sprawdzający:	Imię:	Nazwisko:
	Grzegorz	KOTYL
	Specjaln.:	Nr upr. bud.:
	Arch.	11/98
Podpis:		

Wydanie rysunku z kolejnym numerem wersji powoduje unieważnienie wszystkich wcześniejszych rysunków