PRZEKRÓJ B-B

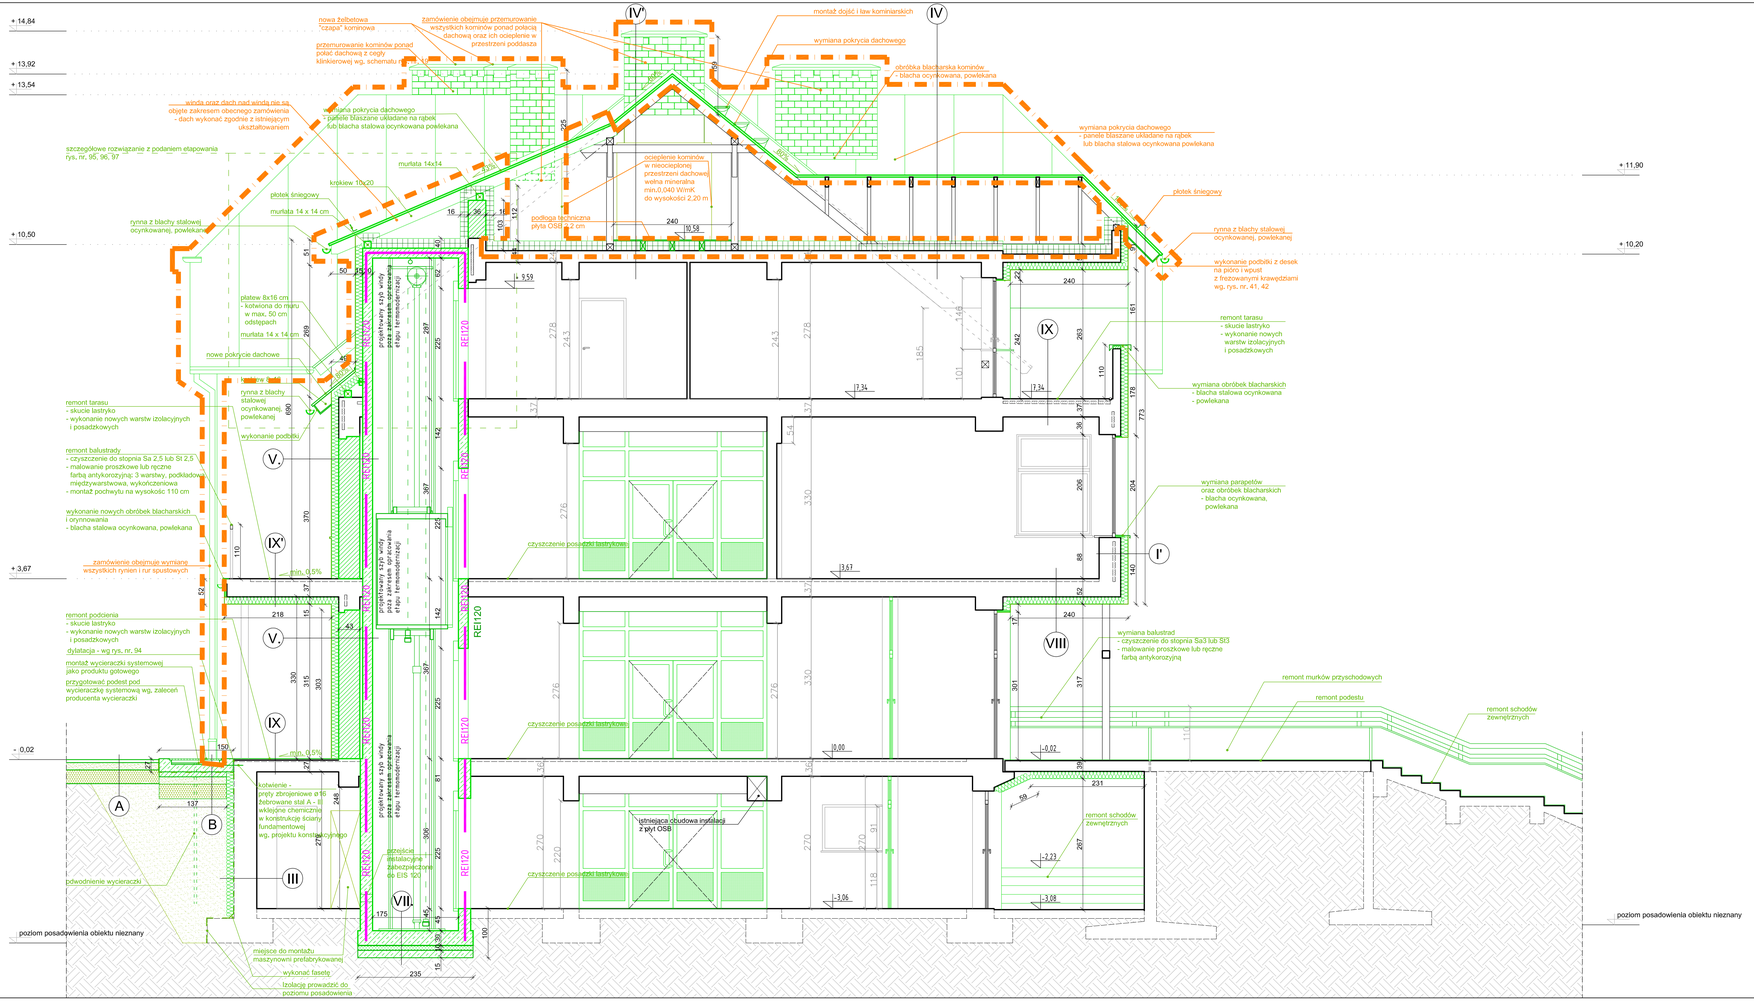
+ 14,84
+ 13,92
+ 13,54
+ 11,90
+ 10,50
+ 10,20
+ 3,67
- 0,02
nowa żelbetowa "czapa" kominowa
zamówienie obejmuje przemurowanie wszystkich kominów ponad połacią dachową oraz ich ocieplenie w przestrzeni poddasza
przemurowanie kominów ponad połać dachową z cegły klinkierowej wg. schematu rys.
montaż dojść i law kominiarskich
wymiana pokrycia dachowego
obróbka blacharska kominów - blacha ocynkowana, powlekana
winda oraz dach nad windą nie są objęte zakresem obecnego zamówienia - dach wykonać zgodnie z istniejącym ukształtowaniem
wymiana pokrycia dachowego - panele blaszane układane na rąbek lub blacha stalowa ocynkowana powlekana
murłata 14x14
szczegółowe rozwiązanie z podaniem etapowania rys. nr. 95, 96, 97
krokiew 10x20
płotek śniegowy
murłata 14 x 14 cm
rynna z blachy stalowej ocynkowanej, powlekana
ocieplenie kominów - w nieocieplonej przestrzeni dachowej wełna mineralna min.0,040 W/mK do wysokości 2,20 m
podłoga techniczna płyta OSB 2,2 cm
płotek śniegowy
rynna z blachy stalowej ocynkowanej, powlekanej
wykonanie podbitki z desek na pióro i wpust z frezowanymi krowędziami wg. rys. nr. 41, 42
płatew 8x16 cm - kotwiona do masu w max. 50 cm odstępach
murłata 14 x 14 cm
nowe pokrycie dachowe
nowe łaty
rynna z blachy stalowej ocynkowanej powlekanej
wykonanie podbitki
remont tarasu - skucie lastryko - wykonanie nowych warstw izolacyjnych i posadzkowych
remont balustrady - czyszczenie do stopnia Sa 2,5 lub St 2,5 - malowanie proszkowe lub ręczne farbą antykorozyjną: 3 warstwy, podkładowa, międzywarstwowa, wykończeniowa - montaż pochwytu na wysokość 110 cm
wykonanie nowych obróbek blacharskich i orynnowania - blacha stalowa ocynkowana, powlekana
zamówienie obejmuje wymianę wszystkich rynien i rur spustowych
remont podłogi - skucie lastryko - wykonanie nowych warstw izolacyjnych i posadzkowych
dylatacja - wg rys. nr. 94
montaż wycieraczki systemowej jako produktu gotowego
przygotować podest pod wycieraczkę systemową wg. zaleceń producenta wycieraczki
podwodnienie wycieraczki
poziom posadowienia obiektu nieznany
kotwienie - pręty zbrojeniowe ø16 żebrowane stal A - II wklejone chemicznie w konstrukcję ściany fundamentowej wg. projektu konstrukcyjnego
min. 0,5%
projektowany szyb windy - ściany żelbetowe - etap I - fundamentowy
RE120
RE30
RE60
RE90
RE120
istniejąca obudowa instalacji z płyt OSB
czyszczenie posadzki lastrykowej
remont schodów zewnętrznych
remont murków przyschodowych
remont podestu
wymiana balustrad - czyszczenie do stopnia Sa3 lub St3 - malowanie proszkowe lub ręczne farbą antykorozyjną
wymiana parapetów oraz obróbek blacharskich - blacha ocynkowana, powlekana
wymiana obróbek blacharskich - blacha stalowa ocynkowana - powlekana
remont tarasu - skucie lastryko - wykonanie nowych warstw izolacyjnych i posadzkowych
wymiana pokrycia dachowego - panele blaszane układane na rąbek lub blacha stalowa ocynkowana powlekana
wymiana pokrycia dachowego
poziom posadowienia obiektu nieznany
miejsce do montażu maszynowni prefabrykowanej
wykonać fasetę
Izolację prowadzić do poziomu posadowienia
IV'
IV
IX
IX'
I'
V.
VIII
III
VII
A
B
240
10,58
5,59
7,34
3,67
8,00
-0,02
-2,23
-3,06
-3,08
235
175
100
45
15
30
127
150
231
68
267
301
317
391
393
330
315
276
270
220
118
91
306
225
367
142
218
52
43
110
370
88
140
206
204
773
161
178
110
263
242
185
101
149
243
278
24
37
36
32
17
39
116
69
248
271
52
52
40
50
50
40
45
45
52
52
52