


- Uwagi ogólne:**
1. Elementy objęte niniejszym zamówieniem zakreślono na rysunku pomarańczową linią przerywaną, opisy tych elementów wykonano w kolorze pomarańczowym.
 2. Dokumentację należy rozpatrywać łącznie z opisem technicznym, poszczególne rysunki należy rozpatrywać łącznie z całą dokumentacją
 3. Przedmiar ma charakter orientacyjny, zakres zamówienia określają łącznie wszystkie dokumenty tj. opis techniczny, rysunki, przedmiar - w razie niezgodności należy uzyskać informację od Inwestora lub Projektanta

2. Dokumentację należy rozpatrywać łącznie z opisem technicznym, poszczególne rysunki należy rozpatrywać łącznie z całą dokumentacją
3. Przedmiar ma charakter orientacyjny, zakres zamówienia określają łącznie wszystkie dokumenty tj. opis techniczny, rysunki, przedmiar - w razie niezgodności należy uzyskać informację od Inwestora lub Projektanta

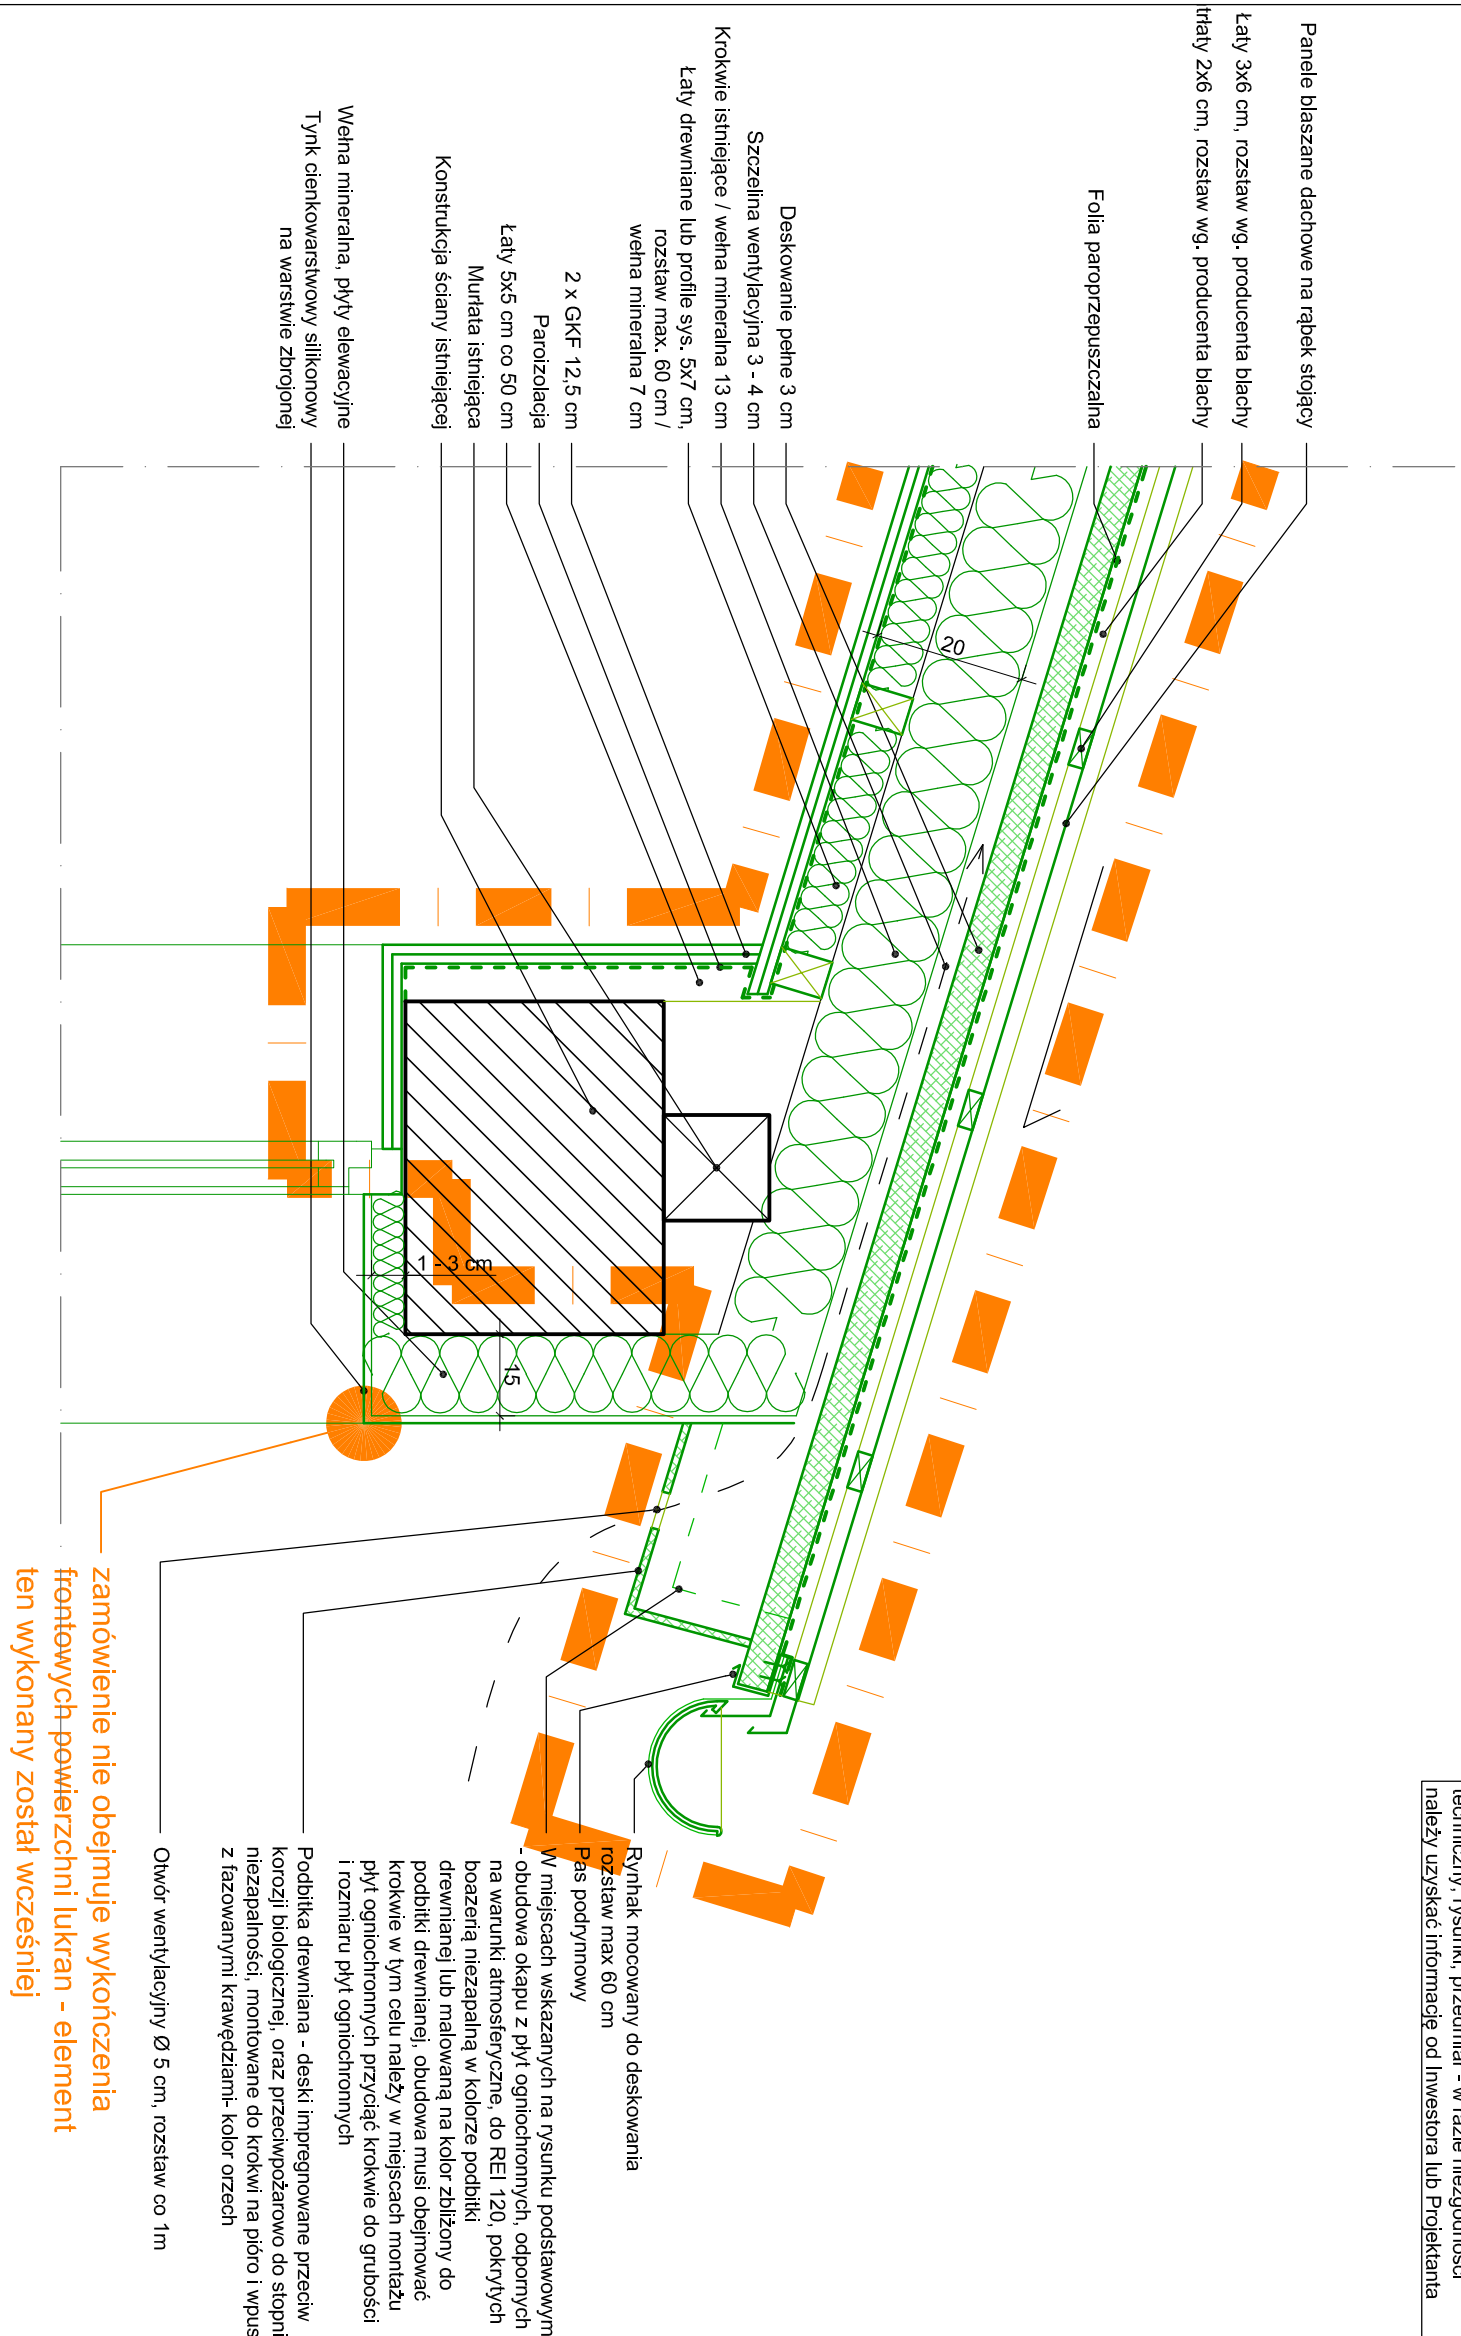

zamówienie nie obejmuje wykończenia frontowych powierzchni lukarn - element ten wykonany został wcześniej

- UWAGI:**
1. Wymienione i nowe elementy więzby dachowej wykonać z drewna klasy C27(K27)
 2. Wszystkie istniejące oraz projektowane elementy drewniane konstrukcji więzby zabezpieczyć przed korozją biologiczną i działaniem szkodników drewna po przez impregnację ciśnieniową oraz oprysk płaszczyn cięcia.
 3. Wszystkie istniejące oraz projektowane elementy konstrukcji drewnianej należy zabezpieczyć preparatami impregacyjnymi do stopnia niezapalności.
 4. Przed zamówieniem i montażem wszelkich elementów wyposażenia i akcesoriów należy sprawdzić wymiary na budowie.
 5. Dla elementów wymagających wykonania na warsztacie należy wykonać rysunki warsztatowe, które powinien zatwierdzić inspektor nadzoru oraz projektant.
 6. Przy zastosowaniu folii wysokoparoprzepuszczalnej [MVK] dopuszcza się rezygnację ze szczeliny wentylacyjnej nad materiałem izolacyjnym
 7. Parametry płyt ognioochronnych, przeznaczonych do stosowania na okapie:
 - płyty krzemionowo-wapniowe, ognioochronne, samonośne, wielkoformatowe, kl. A1 (wg. EN 13501-1:2002) 2 x 25mm, impregowane przeciwwilgociowo, malowane farbą fasadową

abm
ABM
 WYCENA NIERUCHOMOŚCI
 PROJEKTOWANIE ARCHITEKTONICZNE
 ANNA I BARTOSZ MICHAŁSKI S.C.
 44 - 100 Gliwice, ul. Czarnieckiego 22a

Zleceniodawca:
 Gmina Plichowice
 ul. Dąmroła 6
 44-145 Plichowice

Nazwa inwestycji:
 MODERNIZACJA OBIEKTU SZKOLNO - PRZEDSZKOLNEGO W
 ŻERNICY PRZY UL. LEOPOLDA MIKI 37
 ETAP II - TERMOMODERNIZACJA - DACH I ROBOTY TOW.

Adres obiektu:
 ul. Leopolda Miki 37 Żernica 44-144
 nr działek: 829/19, 830/19, 831/19, 832/19, 833/19, 834/19, 332/19, 333/19, 334/20

Przedmiot rys.:
 Projekt - detal rozwiązania okapu
 zadasszenia lukarn - przekrój

Stadium: PROJEKT WYKONAWCZY

Branża: ARCHITEKTURA

Faza: Nr tomu: **II.** Wersja: Nr rys.: **v2 41**

Data: styczeń 2013 **Skala:** 1:10

Projektant:
 Imię: Nazwisko:
 Bartosz MICHAŁSKI
 Specjaln.: Nr upr. bud.:
 Arch. 33/SLOKK/2011/II

Podpis:

Opracowanie: Imię: Nazwisko:
 Joanna WISNIEWSKA

Sprawdzający: Imię: Nazwisko:
 Grzegorz KOTYL
 Specjaln.: Nr upr. bud.:
 Arch. 11/98

Podpis:

Wydanie rysunku z kolejnym numerem wersji powoduje unieważnienie wszystkich wcześniejszych rysunków