


# RZUT WIĘŻBY SEGMENT C

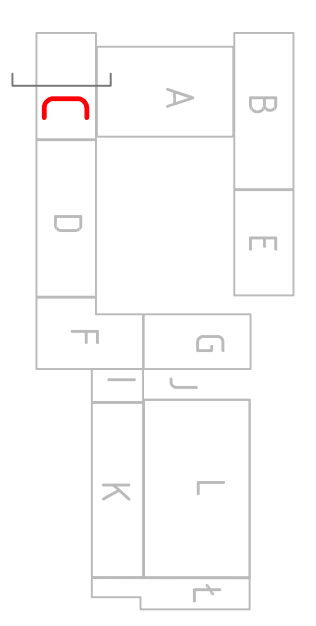

**Uwagi ogólne:**

- Elementy objęte niniejszym zamówieniem zakreślono na rysunku pomarańczową linią przerywaną, opisy tych elementów wykonano w kolorze pomarańczowym:
- Dokumentację należy rozpatrywać łącznie z opisem technicznym, poszczególne rysunki należy rozpatrywać łącznie z całą dokumentacją
- Przedmiar ma charakter orientacyjny, zakres zamówienia określają łącznie wszystkie dokumenty tj. opis techniczny, rysunki, przedmiar - w razie niezgodności należy uzyskać informacje od Inwestora lub Projektanta

**Uwagi:**

- Montaż systemu oddymiania - według proj. branży elektrycznej
- Wymienione i nowe elementy więźby dachowej wykonać z drewna klasy C27(K27)
- Wszystkie istniejące oraz projektowane elementy drewniane konstrukcji więźby zabezpieczyć przed korozją biologiczną i działaniem szkodliwych drzewna po przez impregnację ciśnieniową oraz oprysk płaszczyn gładca.
- Wszystkie istniejące oraz projektowane elementy konstrukcji drewnianej należy zabezpieczyć preparatami impregacyjnymi do stopnia niepalności NRO.
- Przed zamówieniem i montażem wszelkich elementów wyposażenia i akcesoriów należy sprawdzić wymiary na budowie.
- Dla elementów wymagających wykonania na warsztacie należy wykonać rysunki warsztatowe, które powinien zatwierdzić inspektor nadzoru oraz projektant.

**ABM**  
WYCENA NIERUCHOMOŚCI  
PROJEKTOWANIE ARCHYTEKTONICZNE  
ANNA I BARTOSZ MICHAŁOWY S.C.  
44 - 100 Gliwice, ul. Czarnieckiego 22A

**Zleceniodawca:**  
Gmina Plichowice  
ul. Dąmora 6  
44-145 Plichowice

**Nazwa inwestycji:**  
MODERNIZACJA OBIEKTU SZKOŁNO - PRZEDSZKOLNEGO W ŻERNICY PRZY UL. LEOPOLDA MIKI 37  
**ETAP II - TERMOMODERNIZACJA - DACH I ROBOTY TOW.**

**Adres obiektu:**  
ul. Leopolda Miki 37 Żernica 44-144  
nr działek: 829/19, 830/19, 831/19, 832/19, 833/19, 834/19, 831/18, 322/19, 333/19, 334/20

**Przedmiot rys.:**  
Projekt - obudowa okien oddymiających, rzut więźby seg. C

**Stadium:** PROJEKT WYKONAWCZY

**Branża:** ARCHITEKTURA

**Faza:** Nr tomu: **II.** Wersja: Nr rys.: **53**  
**PW**

**Data:** styczeń 2013 **Skala:** 1:50

**Projektant:**  
Imię: Nazwisko:  
Bartosz MICHAŁSKI  
Specjaln.: Nr upr. bud.:  
Arch. 33/S.LOKK/2011/II

**Podpis:**

**Opracowanie:**  
Imię: Nazwisko:  
Joanna WIŚNIEWSKA

**Sprawdzający:**  
Imię: Nazwisko:  
Grzegorz KOTYL  
Specjaln.: Nr upr. bud.:  
Arch. 11/79

**Podpis:**

Wydanie rysunku z kolejnym numerem wersji powoduje unieważnienie wszystkich wcześniejszych rysunków