


# PRZEKRÓJ A-A

## SEGMENT C

wymiana pokrycia dachowego  
- panele blaszane układane na rąbek  
lub blacha stalowa ocynkowana powlekana

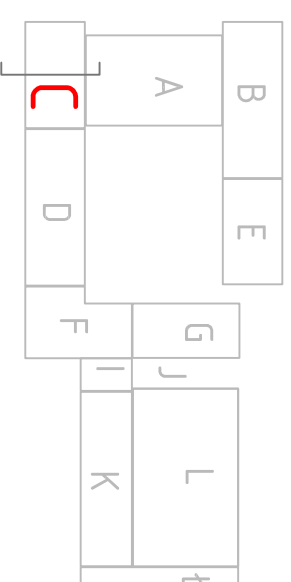

- Uwagi:
1. Montaż systemu oddymiania - według proj.
  2. Wymienione i nowe elementy więźby dachowej wykonać z drewna klasy C27(K27)
  3. Wszystkie istniejące oraz projektowane elementy drewniane konstrukcji więźby zabezpieczyć przed korozją biologiczną i działaniem szkodników drewna po przez impregnację ciśnieniową oraz oprysk płaszczyszni cięcia.
  4. Wszystkie istniejące oraz projektowane elementy konstrukcji drewnianej należy zabezpieczyć preparatami impregacyjnymi do stopnia niepalności NRO.
  5. Przed zamówieniem i montażem wszelkich elementów wyposażenia i akcesoriów należy sprawdzić wymiary na budowie.
  6. Dla elementów wymagających wykonania na warsztacie należy wykonać rysunki warsztatowe, które powinien zatwierdzić inspektor nadzoru oraz projektant.

**abm** ABM  
WYCENA NIERUCHOMOŚCI  
PROJEKTOWANIE ARCHITEKTONICZNE  
ANNA I BARTOŚZ MICHAŁSKI S.C.  
44 - 100 Gliwice, ul. Czarnieckiego 22a

Zleceńdodawca:  
Gmnia Plichowice  
ul. Dąmroła 6  
44-145 Plichowice

Nazwa inwestycji:  
MODERNIZACJA OBIEKTU SZKOŁNO - PRZEDSZKOLNEGO W  
ŻERNICY PRZY UL. LEOPOLDA MIKI 37  
ETAP II - TERMOMODERNIZACJA - DACH I ROBOTY TOW.

Adres obiektu:  
ul. Leopolda Miki 37, Żernica 44-144  
nr działek: 829/19, 830/19, 831/19, 832/19, 833/19, 834/19, 331/18,  
332/19, 333/19, 334/20

Przedmiot rys.:  
Projekt - obudowa okien oddymiających,  
przekrój A-A

Stadium: PROJEKT WYKONAWCZY

Branża: ARCHITEKTURA

Faza: Nr tomu: Wersja: Nr rys.:

PW II. v2 54

Data: styczeń 2013 Skala: 1:20

Projektant: Imię: Nazwisko:

Bartosz MICHAŁSKI

Specjaln.: Nr upr. bud.:

Arch. 33/SI.LOKK/2011/II

Podpis:

Opracowanie: Imię: Nazwisko:

Joanna WIŚNIEWSKA

Sprawdzający: Imię: Nazwisko:


Grzegorz KOTYL

Specjaln.: Nr upr. bud.:

Arch. 11/98

Podpis:

- Uwagi ogólne:
1. Elementy objęte niniejszym zamówieniem zakreślono na rysunku pomarańczową linią przerywaną, opisy tych elementów wykonano w kolorze pomarańczowym.
  2. Dokumentację należy rozpatrywać łącznie z opisem technicznym, poszczególne rysunki należy rozpatrywać łącznie z całą dokumentacją
  3. Przedmiar ma charakter orientacyjny, zakres zamówienia określają łącznie wszystkie dokumenty tj: opis techniczny, rysunki, przedmiar - w razie niezgodności należy uzyskać informacje od Inwestora lub Projektanta

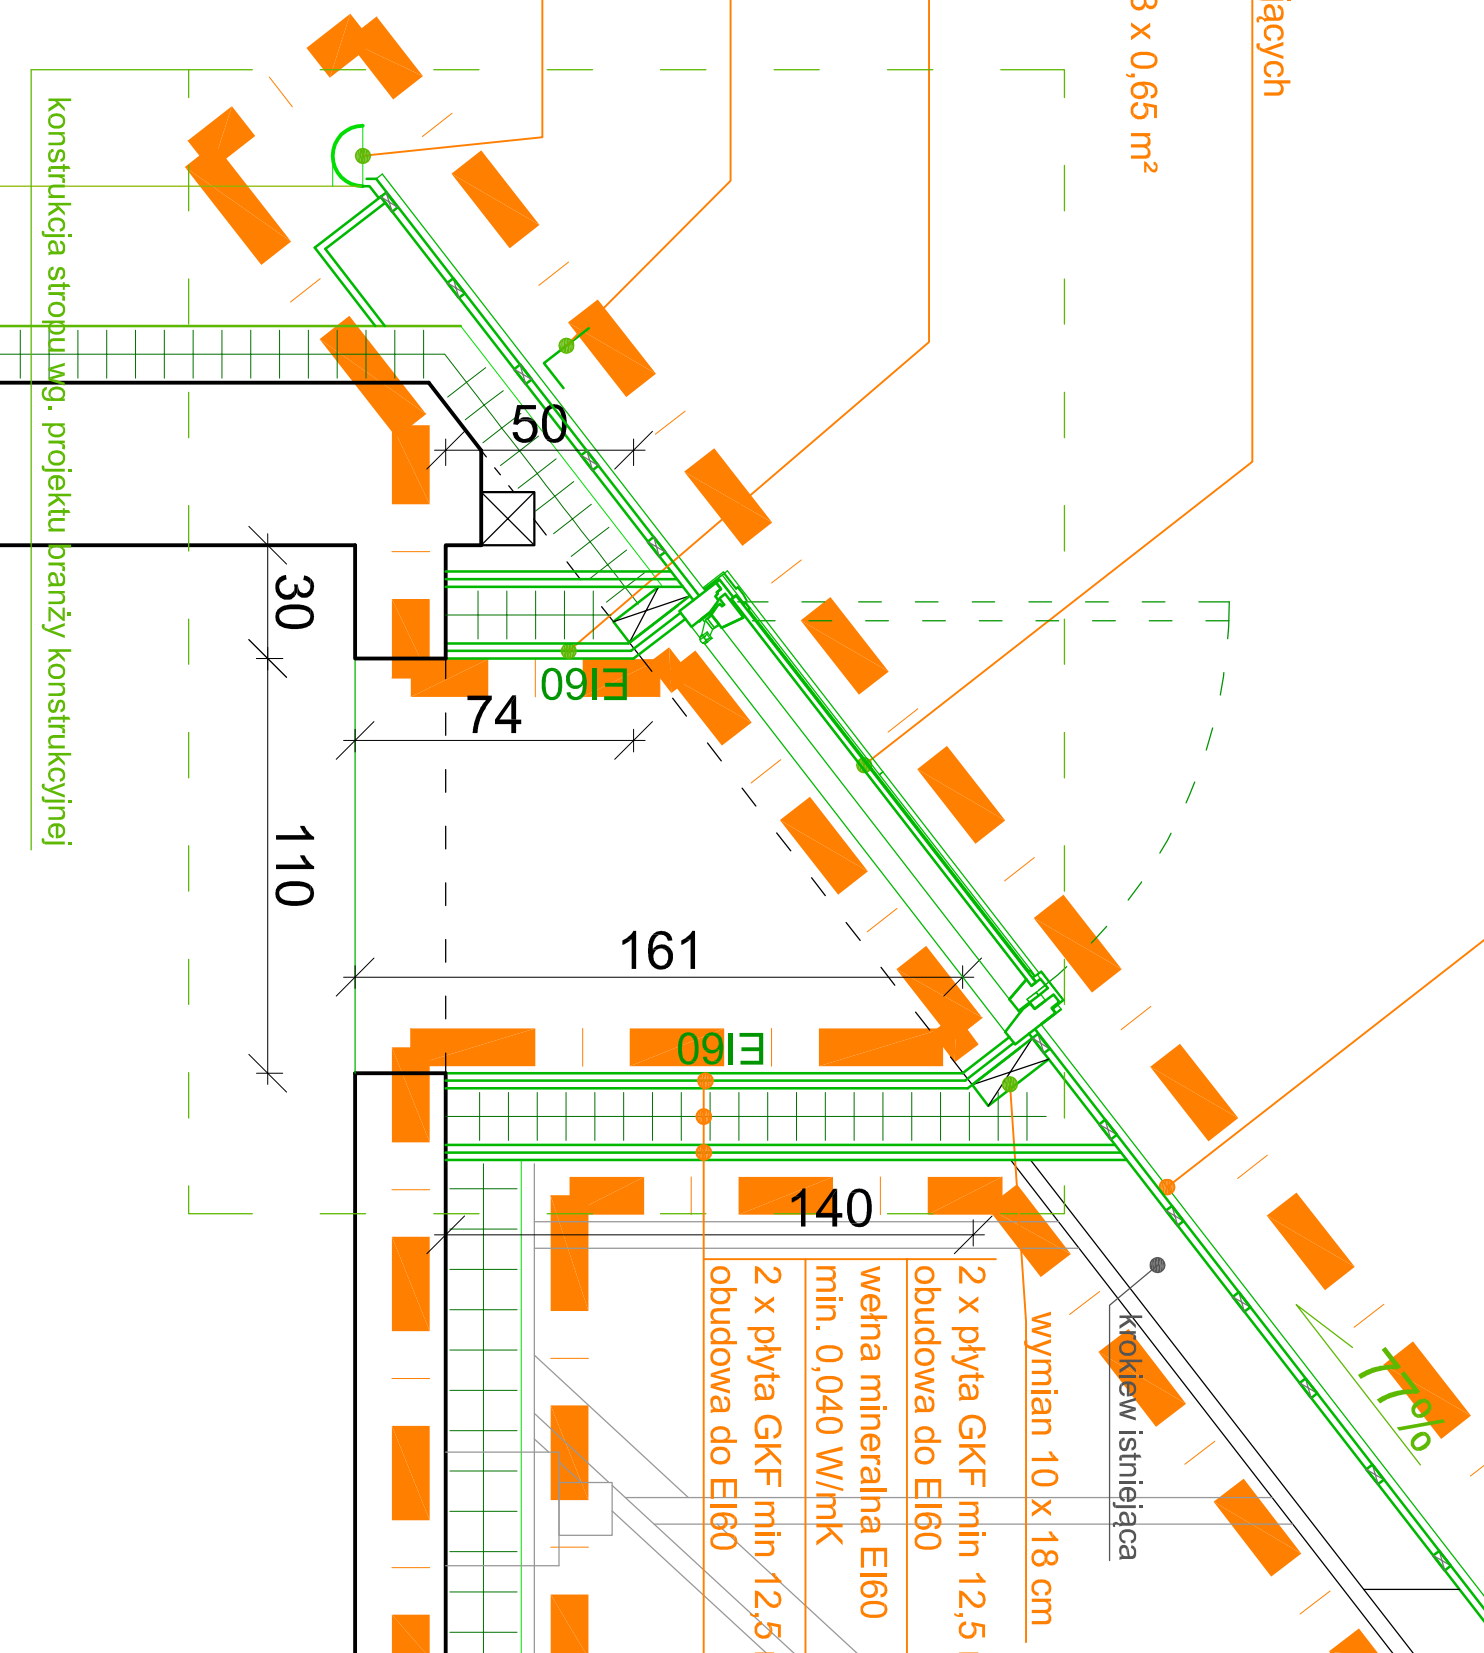

Wydanie rysunku z kolejnym numerem wersji powołuje  
unieważnienie wszystkich wcześniejszych rysunków