


LEGENDA

granica opracowania dla etapu termomodernizacji obiektu

część budynku objęta przebudową - ujęta w odrębnym opracowaniu - Etap III inwestycji


elementy do rozbiórki, wyburzeń, demontażu

rozbiórka fragmentów ścian, stropów

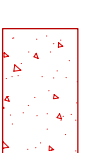


wykopy pod wykonanie izolacji ścian fundamentowych oraz schodów zewnętrznych


PRZEKRÓJ A-A

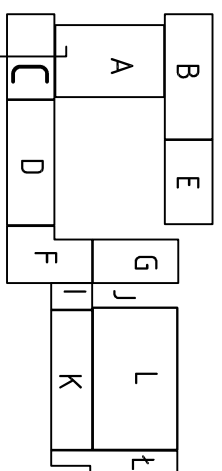


część wyłączona z zakresu niniejszego opracowania

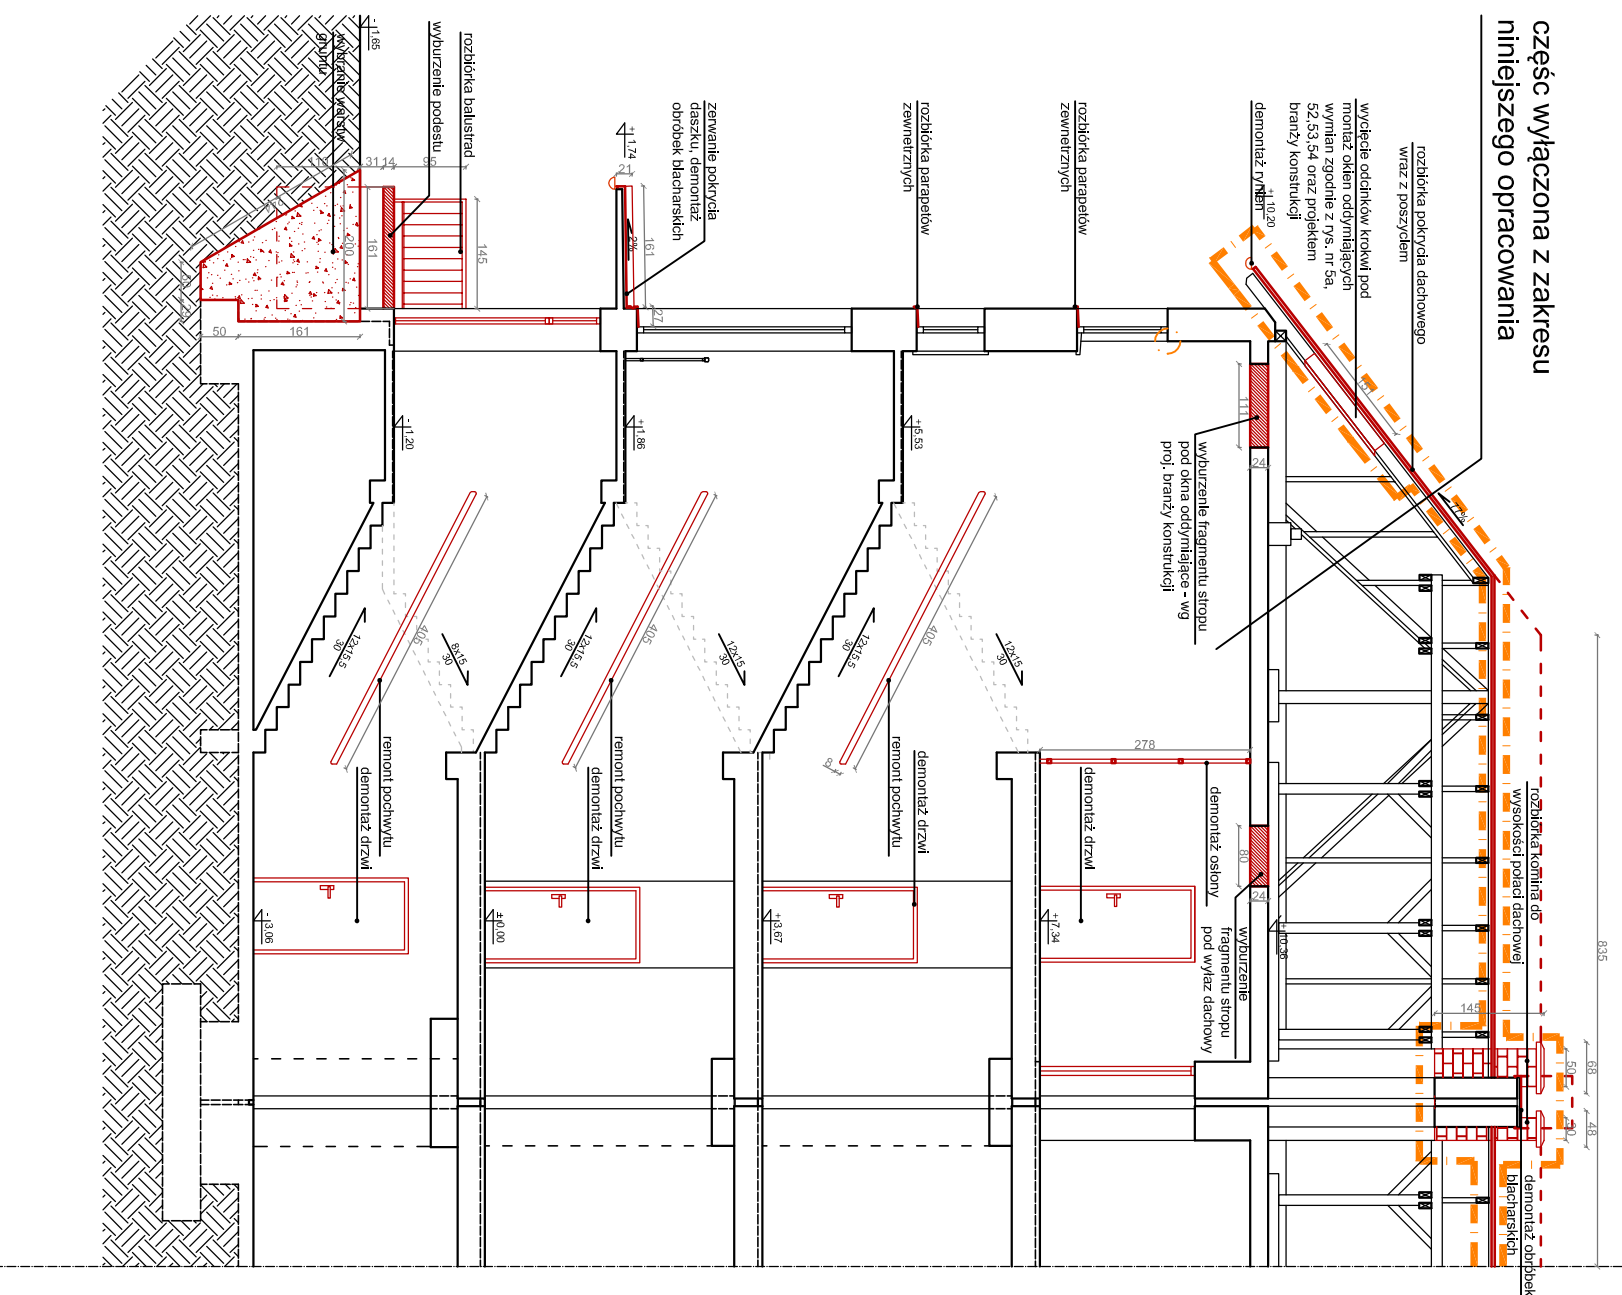

PRZEKRÓJ C-C

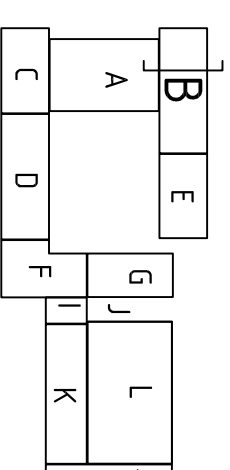

część wyłączona z zakresu niniejszego opracowania

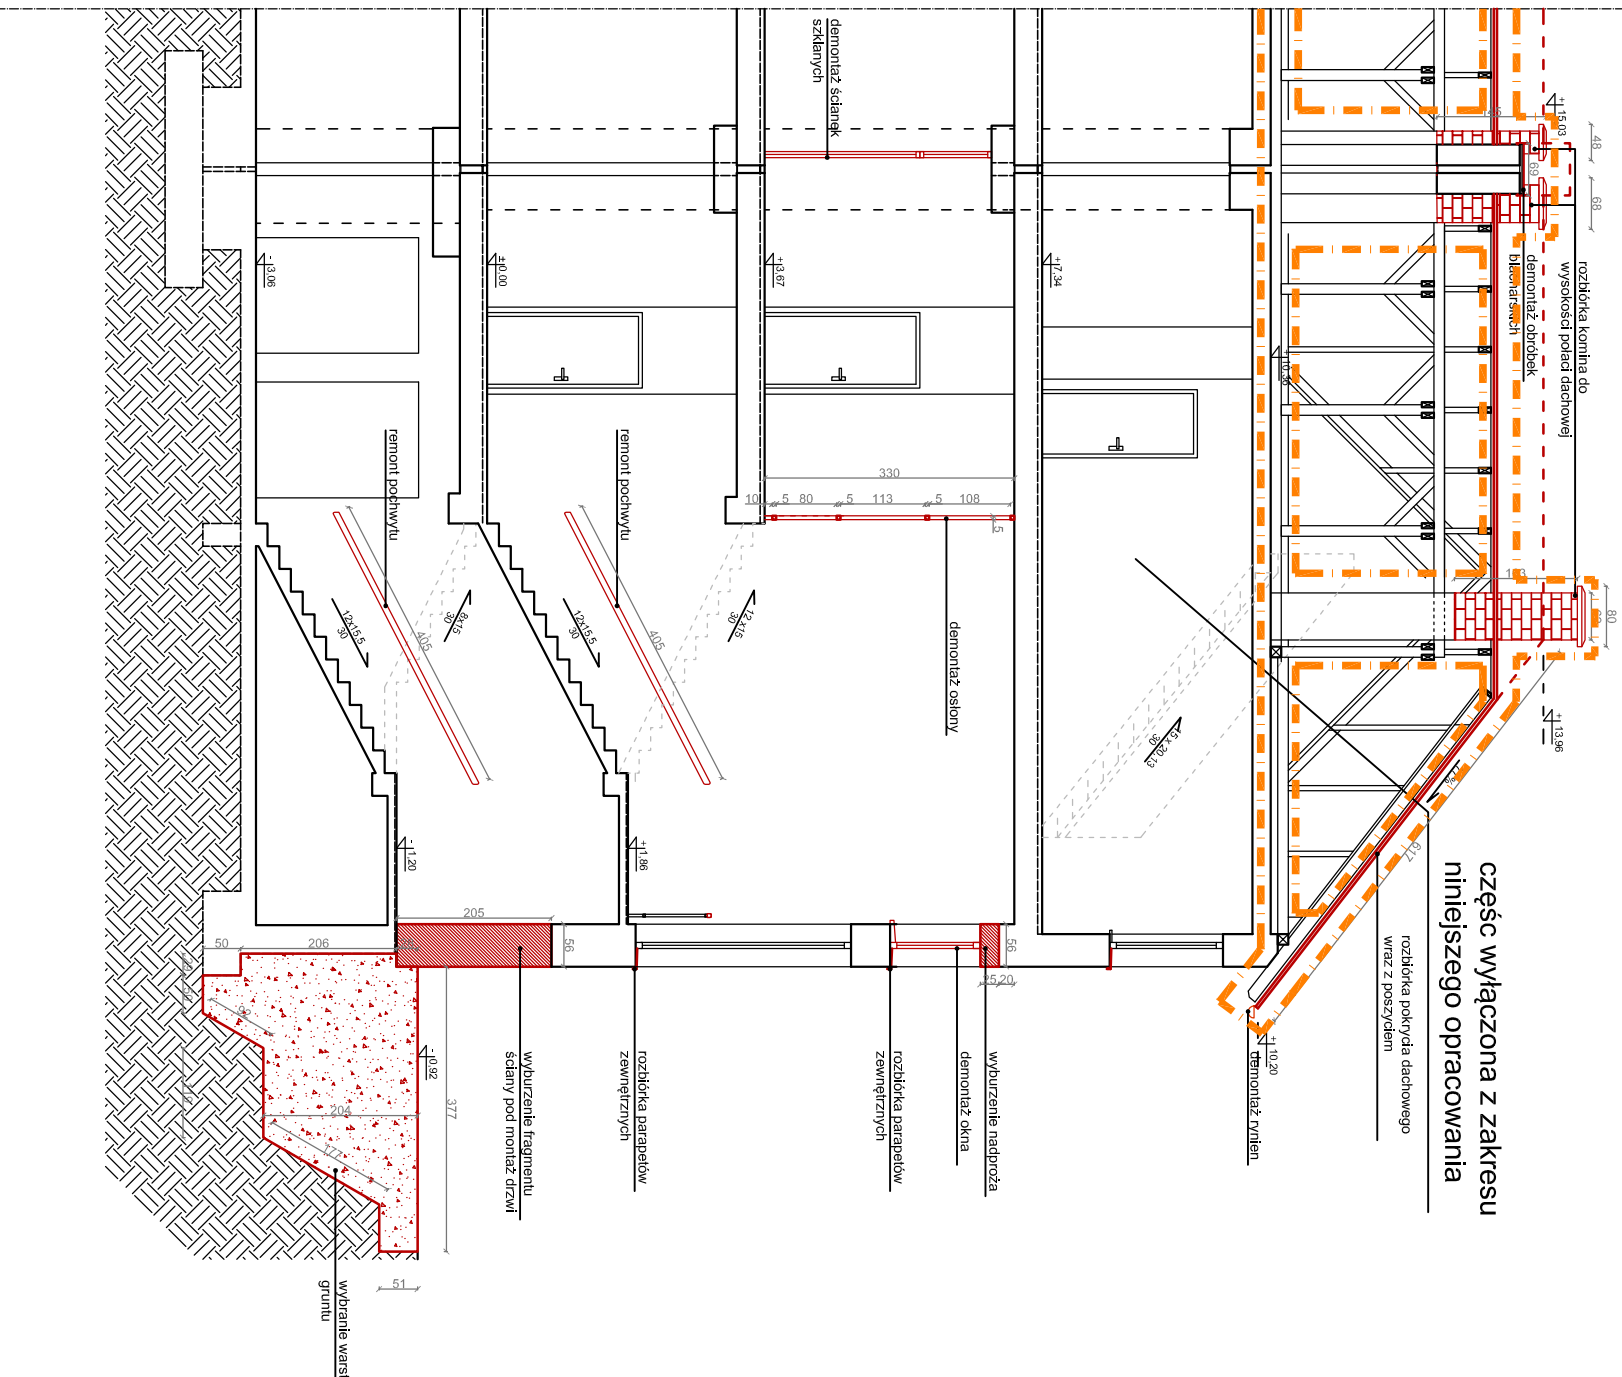

Uwagi:
1. Rysunek rozpatrywać łącznie z wszystkimi projektami branżowymi
2. Rozbiórki elementów konstrukcyjnych prowadzić zgodnie z wytycznymi proj. branży konstrukcyjnej



ABM
WYCENA NIERUCHOMOŚCI
PROJEKTOWANIE ARCHYTEKTONICZNE
ANNA I BARTOSZ MICHAŁSCY S.C.
44 - 100 Gliwice, ul. Czarnieckiego 22a

Zleconiodawca:

Gmnia Plichowice
ul. Darnota 6
44-145 Plichowice

Nazwa inwestycji:
MODERNIZACJA OBIEKTU SZKOŁNO - PRZEDSZKOLNEGO W
ZENICZY PRZY UL. LEOPOLDA MIKI 37
ETAJ II - TERMOMODERNIZACJA - DACH I ROBOTY TOW.

Adres obiektu:
ul. Leopolda Miki 37, Żemica 44-144
nr działek: 829/19, 830/19, 831/19, 832/19, 833/19, 834/19, 331/18,
332/19, 333/19, 334/20

Przedmiot rys.:

WYBURZENIA - przekrój A-A i C-C

Stadium: PROJEKT WYKONAWCZY

Branża: ARCHITEKTURA

Faza: Nr tomu: **II.** Wersja: **v2** Nr rys.: **6**

Data: styczeń 2013 **Skala:** 1:100

Projektant: Imię: **Bartosz** Nazwisko: **MICHAŁSKI**

Specjaln.: **Nr upr. bud.:**

Arch.: **33/SLODK/2011/II**

Podpis:

Opracowanie: Imię: **Joanna** Nazwisko: **WISNIEWSKA**

Sprawdzający: Imię: **Grzegorz** Nazwisko: **KOTYL**

Specjaln.: **Nr upr. bud.:**
Arch.: **11/98**

Podpis:

Wydanie rysunku z kolejnym numerem wersji powoduje unieważnienie wszystkich wcześniejszych rysunków