

LEGENDA


granica opracowania dla etapu termomodernizacji obiektu

część budynku objęta przebudową - ujęta w odrębnym opracowaniu - Etap III inwestycji

elementy do rozbiórki, wyburzeń, demontażu

rozbiórka fragmentów ścian, stropów


wykopy pod wykonanie izolacji ścian fundamentowych oraz schodów zewnętrznych

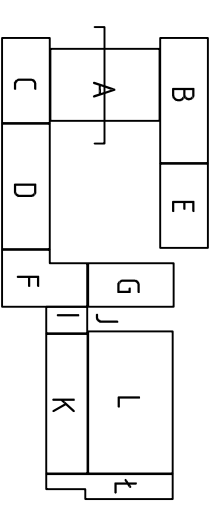

PRZEKRÓJ B-B

część wyłączone z zakresu niniejszego opracowania

część wyłączone z zakresu niniejszego opracowania

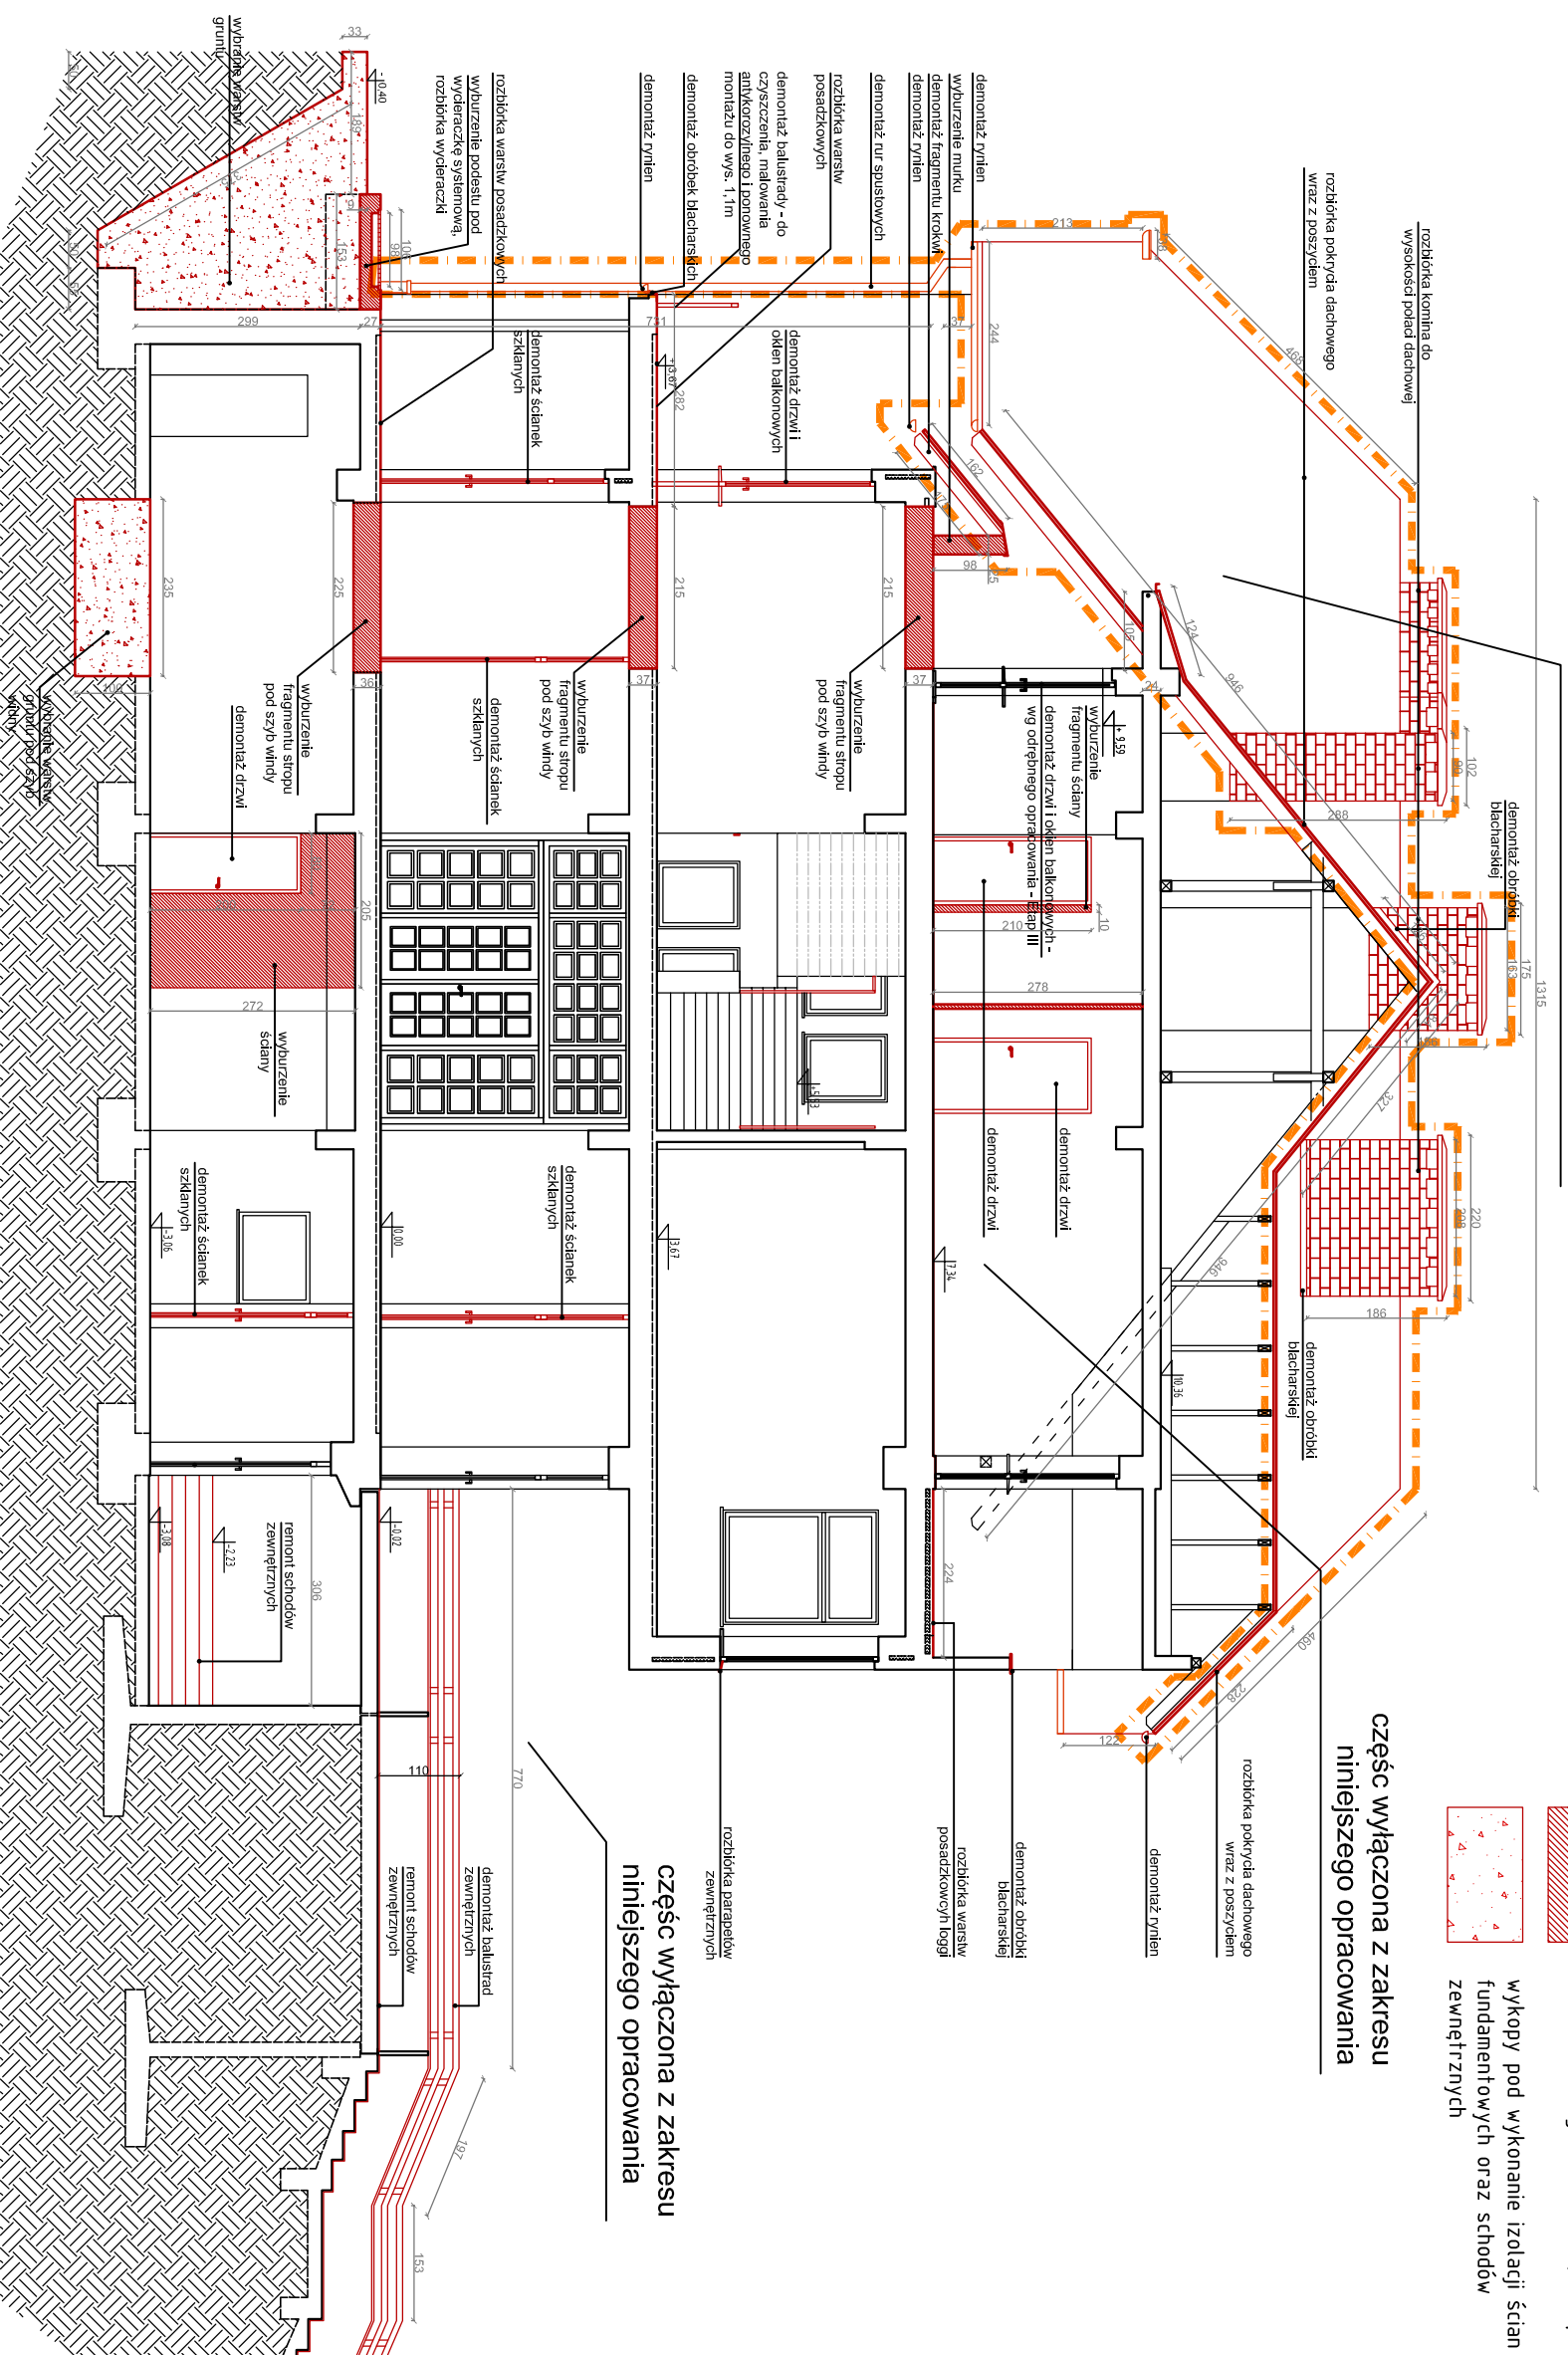

segment A - przekrój a-a

UWAGA: Głębokość posadowienia obiektu nieznaną.

Uwagi:
1. Rysunek rozpatrywać łącznie z wszystkimi projektami branżowymi
2. Rozbiórki elementów konstrukcyjnych prowadzić zgodnie z wytycznymi proj. branży konstrukcyjnej

abm
WYCENA NIERUCHOMOŚCI
PROJEKTOWANIE ARCHITEKTONICZNE
ANNA I BARTOSZ MICHAŁSKI S.C.
44 - 100 Gliwice, ul. Czarnieckiego 22a

Zleceniodawca:
Gmina Pilschovice
ul. Dąmrota 6
44-145 Pilschovice

Nazwa inwestycji:
MODERNIZACJA OBIEKTU SZKOLNO - PRZEDSZKOLNEGO W ŻERNICY PRZY UL. LEOPOLDA MIKI 37
ETAP II - TERMOMODERNIZACJA - DACH I ROBOTY TOW.

Adres obiektu:
Zemnica 44-144
ul. Leopolda Miki 37, Zemnica 44-144
nr działek: 829/19, 830/19, 831/19, 832/19, 833/19, 834/19, 331/18, 332/19, 333/19, 334/20

Przedmiot rys.:
WYBURZENIA - przekrój B-B

Stadium: PROJEKT WYKONAWCZY

Branża: ARCHITEKTURA

Faza: Nr tomu: **PW** Wersja: Nr rys.: **II. v2 7**

Data: styczeń 2013 **Skala:** 1:100

Projektant:
Imię: **Barosz MICHAŁSKI**
Specialn.: **Nr upr. bud.:**
Arch.: **33/SL.0K/2011/II**

Podpis:
Imię: **Joanna WISNIEWSKA**
Specialn.: **Nr upr. bud.:**
Arch.: **11/98**

Sprawdzający:
Imię: **Grzegorz KOTYL**
Specialn.: **Nr upr. bud.:**
Arch.: **11/98**

Podpis:

Wydanie rysunku z kolejnym numerem wersji powoduje unieważnienie wszystkich wcześniejszych rysunków