

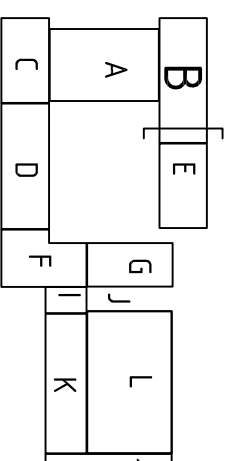
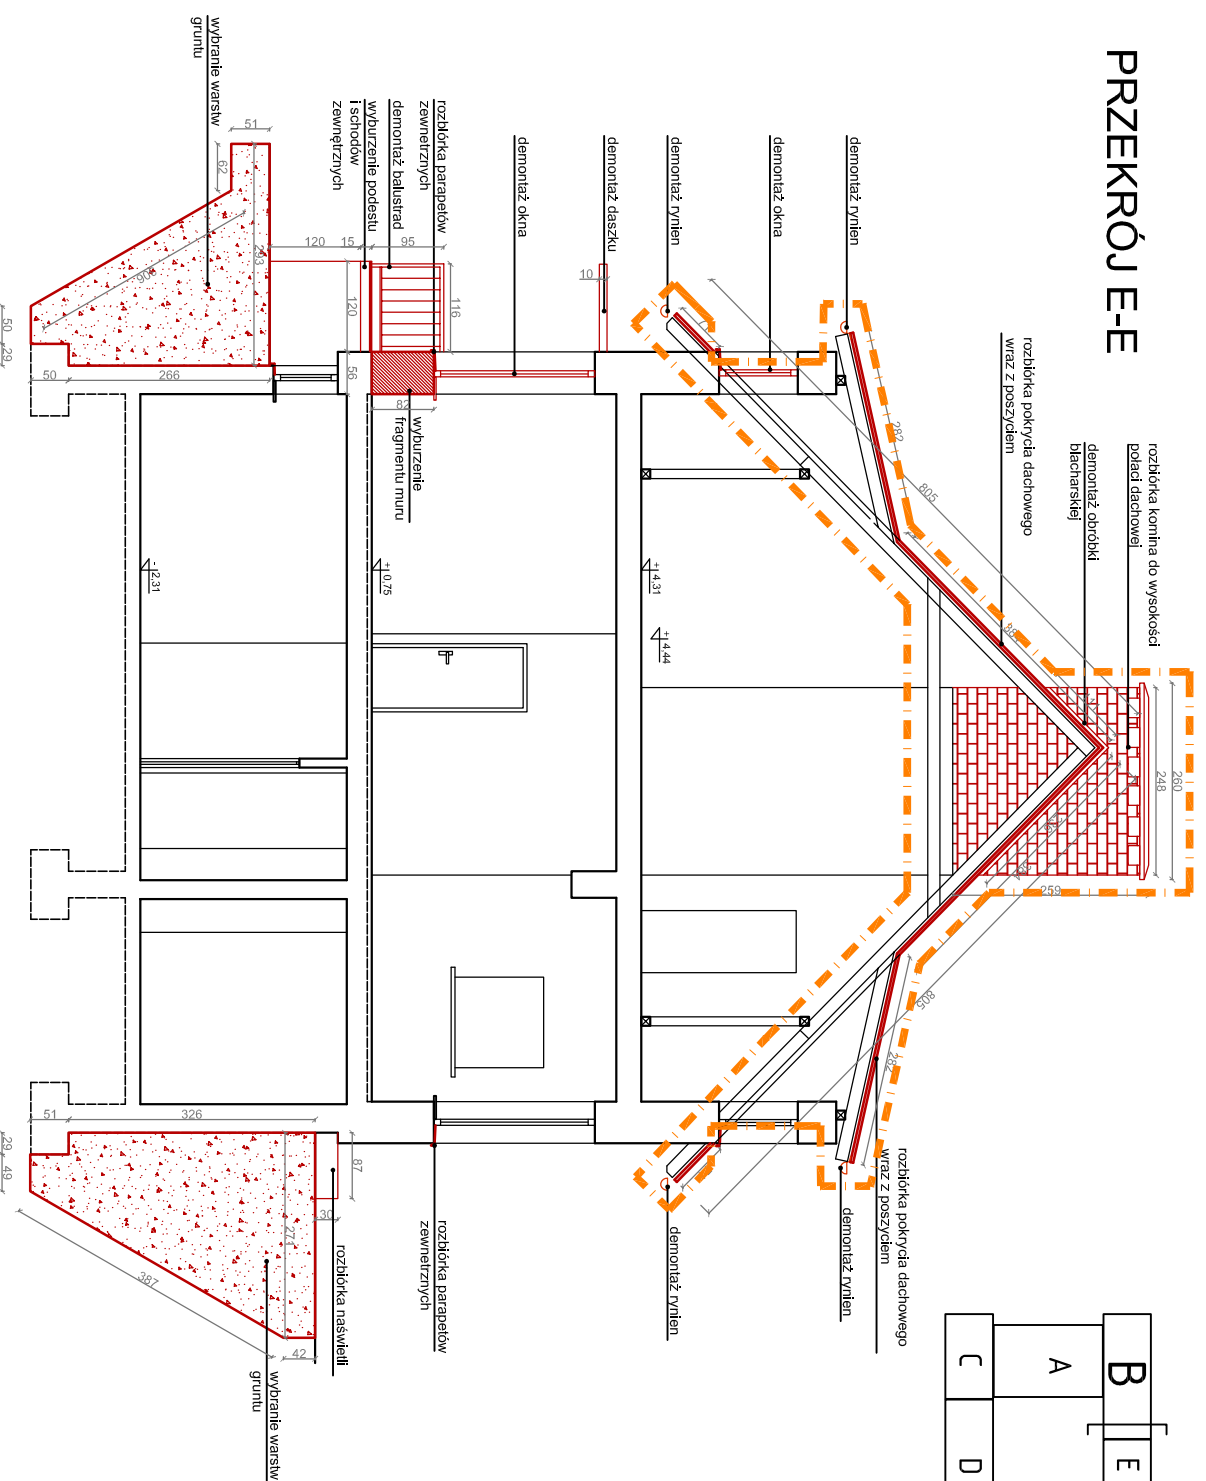


PRZEKRÓJ E-E

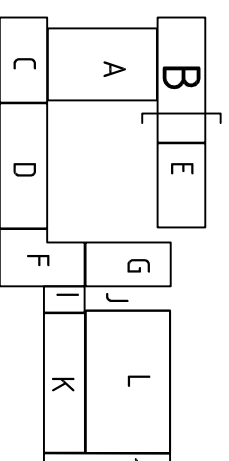

PRZEKRÓJ E'-E'

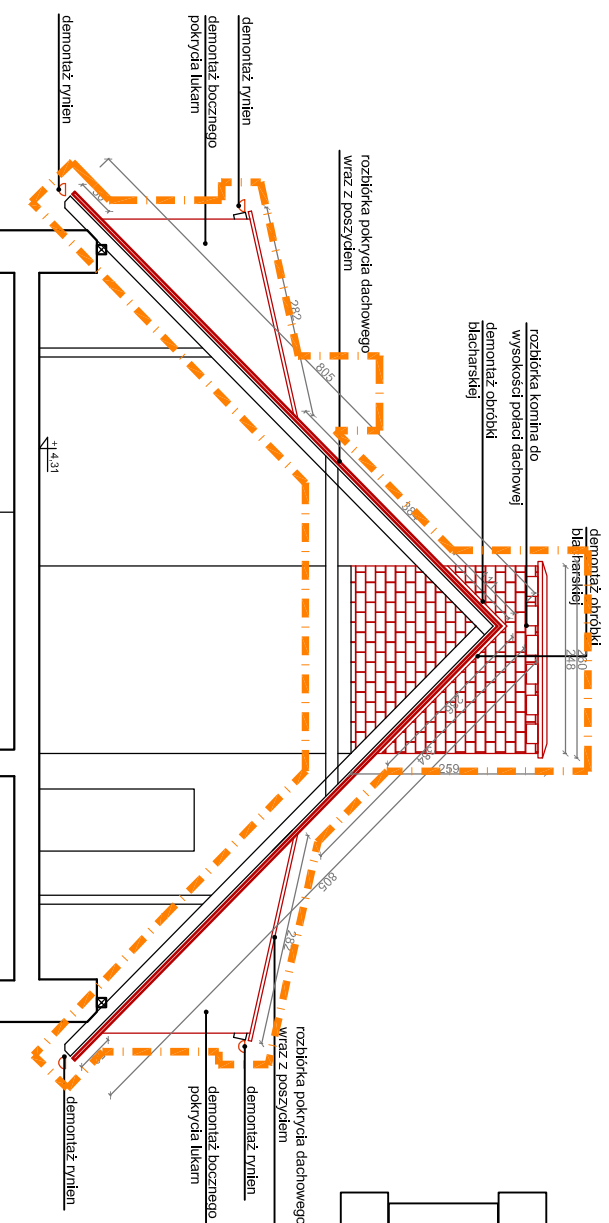

LEGENDA

- granicz opracowania dla etapu termomodernizacji obiektu
- część budynku objęta przebudową - ujęta w odrębnym opracowaniu - Etap III inwestycji
- elementy do rozbiórki, wyburzeń, demontażu
- rozbiórka fragmentów ścian, stropów
- wykopy pod wykonanie izolacji ścian fundamentowych oraz schodów zewnętrznych

Uwagi:

1. Rysunek rozpatrywać łącznie z wszystkimi projektami branżowymi
2. Rozbiórki elementów konstrukcyjnych prowadzić zgodnie z wytycznymi proj. branży konstrukcyjnej



ABM
WYCENA NIERUCHOMOŚCI
PROJEKTOWANIE ARCHITEKTONICZNE
ANNA I BARTOSZ MICHAŁSKI S.C.
44 - 100 Gliwice, ul. Czarnieckiego 22a

Zleceńdodawca:

Gmina Pilechowice
ul. Dąmroja 6
44-145 Pilechowice

Nazwa inwestycji:
MODERNIZACJA OBIEKTU SZKOŁNO - PRZEDSZKOLNEGO W
ŻERNICY PRZY UL. LEOPOLDA MIKI 37
ETAP II - TERMOMODERNIZACJA - DACH I ROBOTY TOW.

Adres obiektu:
ul. Leopolda Miki 37, Żernica 44-144
nr działek: 829/19, 830/19, 831/19, 832/19, 833/19, 834/19, 331/18,
332/19, 333/19, 334/20

Przedmiot rys.:
WYBURZENIA - przekrój E-E, E'-E'

Stadium: PROJEKT WYKONAWCZY

Branża: ARCHITEKTURA

Faza: Nr tomu:

Wersja: Nr rys.:

PW **II.** **v2** **9**

Data: styczeń 2013 **Skala:** 1:100

Projektant: Imię: Nazwisko:

Bartosz MICHAŁSKI

Specialn.: Nr upr. bud.:

Arch. 33/SLDKK/2011/II

Podpis:

Opracowanie: Imię: Nazwisko:

Joanna WISNIEWSKA

Sprawdzający: Imię: Nazwisko:

Grzegorz KOTYL

Specialn.: Nr upr. bud.:

Arch. 11/98

Podpis:

Wydanie rysunku z kolejnym numerem wersji powoduje unieważnienie wszystkich rysunków