


PLAN ORIENTACYJNY

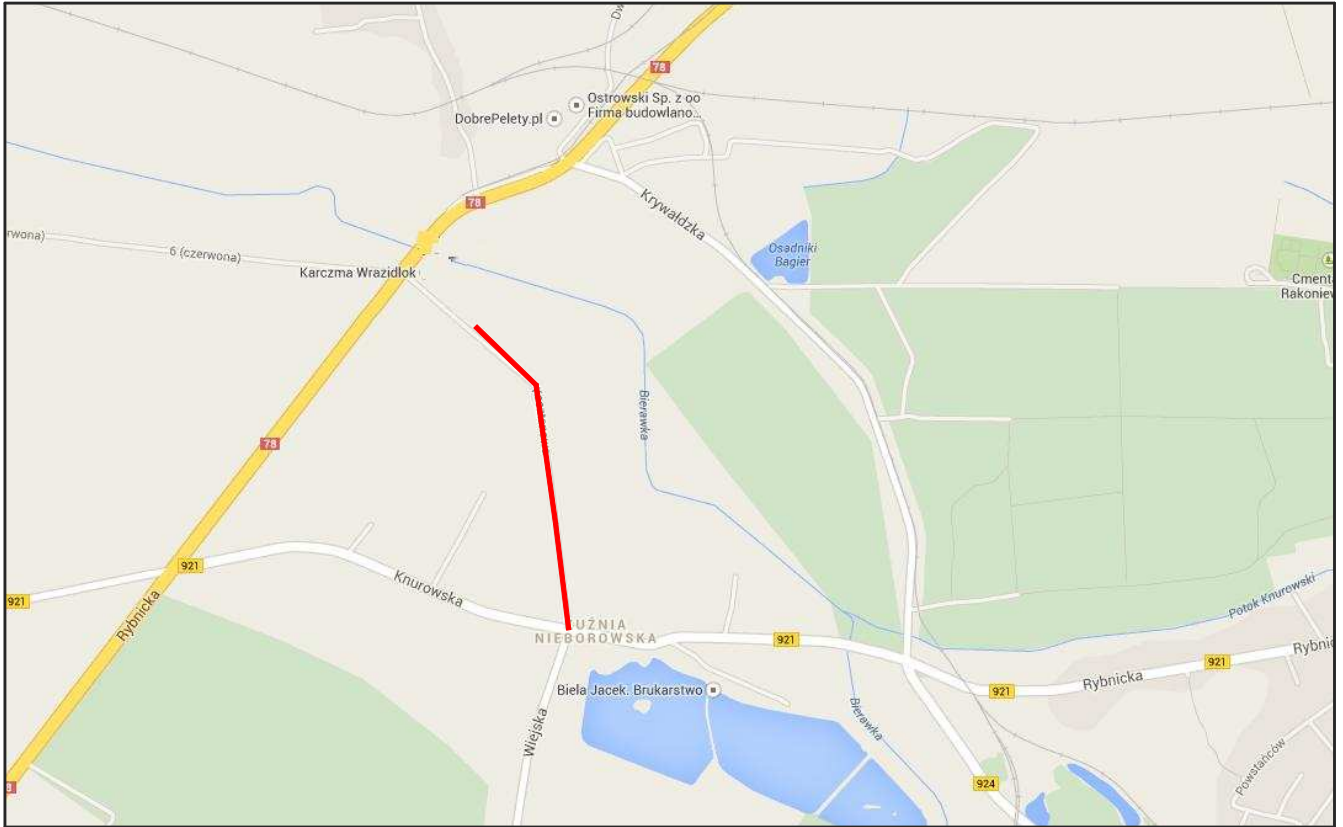

LEGENDA:

— LOKALIZACJA INWESTYCJI

BIURO PROJEKTÓW KOMUNIKACJI LĄDOWEJ "TRASA" 			
UL. KOLISTA 6A/6, 41-709 RUDA ŚLĄSKA NIP 641-222-87-67, REGON 241454740 E MAIL: TOM_SWIDR@OP.PL, TEL: 0-667-020-508			
INWESTYCJA: Wykonanie dokumentacji projektowej przebudowy drogi Gminnej ul. Kasztanowej w sołectwach Kunia Nieborowicka i Nieborowice			
Nazwa rysunku: <p style="text-align: center;">PLAN ORIENTACYJNY</p>		INWESTOR: Gmina Pilchowice tel. UL. Damrota 6 44-145 Pilchowice	
Projektant: mgr inż. Tomasz Świdorski	Podpis:	Branża: DROGOWA	Rewizja z dnia:
Opracował: mgr inż. Tomasz Świdorski	Podpis:	Data: 03.2015r.	Nr KT: KT 01/03/15
Sprawdzający: ---	Podpis:	Nr rys: 1	Skala: 1:10 000