# PLAN SYTUACYJNY PRZEBUDOWY ULICY KASZTANOWEJ CZĘŚĆ I W SKALI 1:500

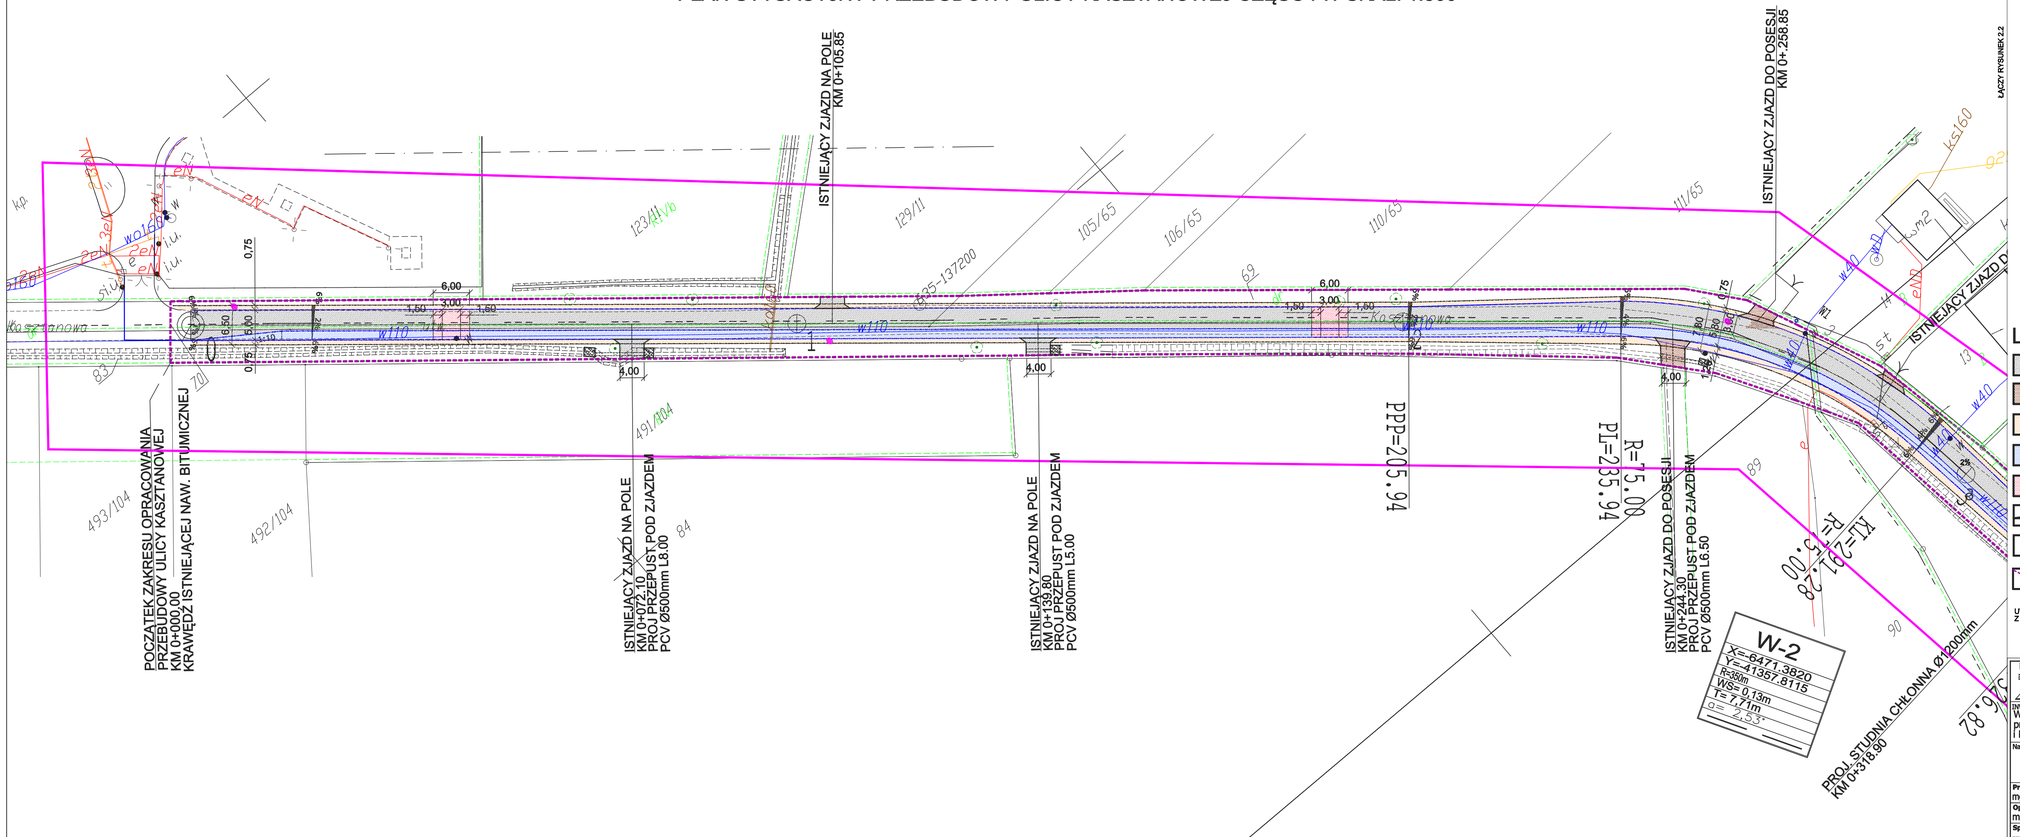


## LEGENDA:

- PROJEKTOWANA NAWIERZCHNIA JEZDNI/ZJAZDÓW NA POLE Z B.A (AC 0/11S)
- PROJEKTOWANA NAWIERZCHNIA ZJAZDÓW DO POSESJI Z BRUKOWEJ KOSTKI BETONOWEJ KOLORU CZERWONEGO
- PROJEKTOWANE POBOCZE UMOCNIONE TŁUCZNIEM KŁSM 0/31.5mm (stosować kruszywo naturalne łamane)
- PROJEKTOWANA NAWIERZCHNIA JEZDNI Z BRUKOWEJ KOSTKI BETONOWEJ TYPU HOLLAND 8cm 200x100mm
- PROJEKTOWANA NAWIERZCHNIA PROGÓW PŁYTOWYCH U16b Z KOSTKI GRANITOWEJ CZERWONEJ RZĘDOWEJ 9/11cm
- PROJEKTOWANE SPADKI POPRZECZNE
- PROJEKTOWANA STUDNIA CHŁONNA
- GRANICA TERENU OBJĘTEGO WNIOSKIEM O PRZYJĘCIE ZGŁOSZENIA ROBÓT

UWAGA DLA ISTN. ROWÓW PRZYDROŻNYCH NALEŻY WYKONAĆ SKARPOWANIE Z OCZYSZCZENIEM Z NAMUŁÓW W GRANICY PASA DROGOWEGO


BIURO PROJEKTÓW KOMUNIKACJI LĄDOWEJ "TRASA"
UL. KOLISTA 6A/6, 41-709 RUDA ŚLĄSKA
NIP 641-222-87-67, REGON 241454740
E-MAIL: TOM_SWIDR@OP.PL, TEL: 0-667-020-508


INWESTYCJA:
Wykonanie dokumentacji projektowej przebudowy ulicy Kasztanowej w sołectwach Kuznia Nieborowicka i Nieborowice

| | | | |
|---|---|---|---|
| Nazwa rysunku: PLAN SYTUACYJNY CZĘŚĆ I | | INWESTOR: Gmina Pilchowice tel. UL. Damrota 6 . 44-145 Pilchowice | |
| Projektant: mgr inż. Tomasz Świderski | Podpis: | Branża: drogowa | Rewizja z dnia: |
| Opracował: mgr inż. Tomasz Świderski | Podpis: | Data: 03.2015r. | Nr KT: KT 02/03/15 |
| Sprawdzający: — | Podpis: | Nr rys: 2.1 | Skala: 1:500 |