PROFIL PODŁUŻNY PRZEBUDOWY ULICY KASZTANOWEJ W SKALI 1:100/1000

WERSJA 03.2015

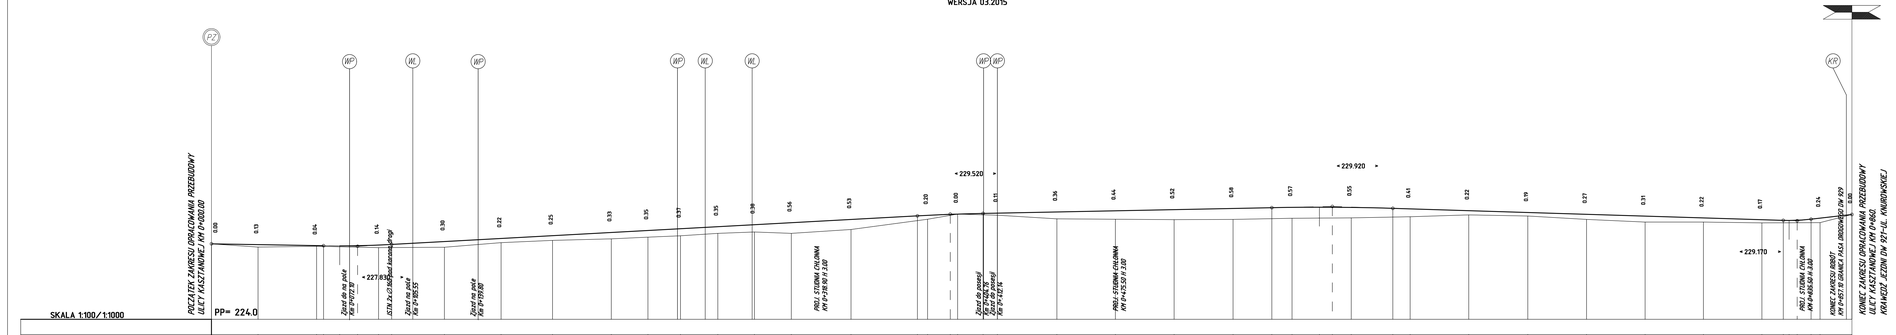

LEGENDA:

SKRZYŻOWANIE OBUSTRONNE

UWAGA: Dopuszcza się korektę wysokościową zaproponowanej niwelety, pod warunkiem zachowania minimalnego pochylenia dyskusyjnego oraz jeśli nie spowoduje to konieczności wyjścia poza istniejący pas drogowy ulicy Kasztanowej

BIURO PROJEKTÓW KOMUNIKACJI LĄDOWEJ "TRASA"
ul. KOLISTA 64A/6, 41-709 RUDA ŚLĄSKA
tel.(0-32) 622-82-57, REGON 240487430
E-MAIL: TOM_SWIDERSKI@O2.PL, TEL: 0-507-020-508

Wykonanie dokumentacji projektowej przebudowy ulicy Kasztanowej w sołectwach Kuznia Nieborowska i Nieborowice

Nazwa rysunku: PROFIL PODŁUŻNY

INWESTOR: Gmina Pilchowice tel. Ul. Damrota 6 - 44-145 Pilchowice

Projektant:	Podpis:	Branża:	Rzędna z druc:
mgr inż. Tomasz Świderski		wodno.	
Opracował: mgr inż. Tomasz Świderski	Podpis:	Data: 03.2015.	Nr KT: KT 03/03.2015
Sprawdzający:	Podpis:	Nr rys: 3.1	Skala: 1:100/1000