


PROPOZYCJA UKŁOŻENIA NAWIERCHNI Z BKB

BETON ASFALTOWY

KOSTKA HOLLAND
KOLOR ŻÓŁTY

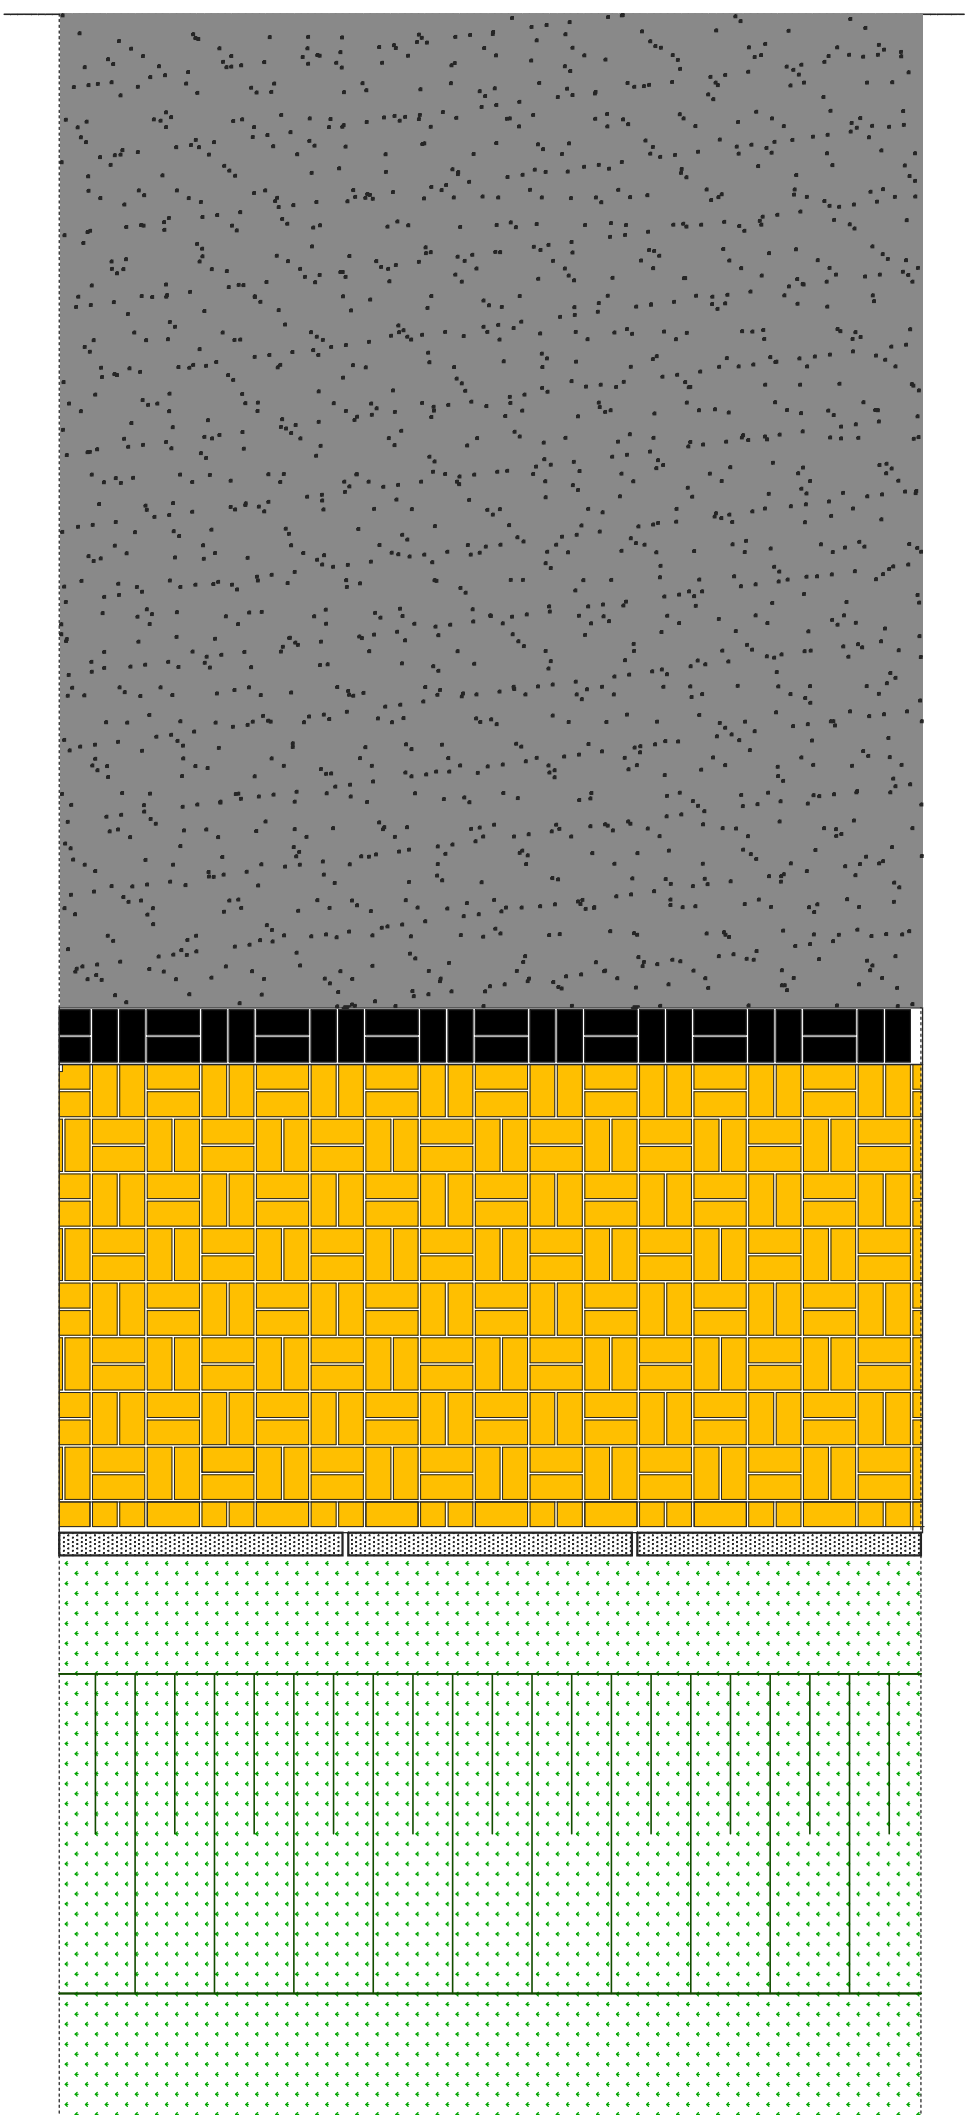

BIURO PROJEKTÓW KOMUNIKACJI LĄDOWEJ "TRASA"
UL. KOLISTA 6A/6, 41-709 RUDA ŚLĄSKA
NIP 641-222-97-67, REGON 241454740
E MAIL: TOM_SWIDR@OP.PL, TEL: 0-667-020-508

INWESTYCJA:
Wykonanie dokumentacji projektowej
przebudowy ulicy Kasztanowej w sołectwach Kuznia Nieborowicka
i Nieborowice

INWESTOR:
Gmina Pilchowice
Ul. Dąmrota 6
44-145 Pilchowice

PROPOZYCJA UKŁOŻENIA NAWIERCHNI Z BKB

Projektant: mgr inż. Tomasz Świdorski	Podpis: 	Branża: drogowym	Rewizja z dnia:
Opracował: mgr inż. Tomasz Świdorski	Podpis: 	Data: 05.2014r.	Nr KT: KT 04/04/14
Sprawdzający:	Podpis:	Nr rys: 4.2	Skala: