PRZEKROJE POPRZECZNE PEŁNE ULICY KASZTANOWEJ W KUŹNI NIEBOROWSKIEJ I NIEBOROWICACH W SKALI 1:100

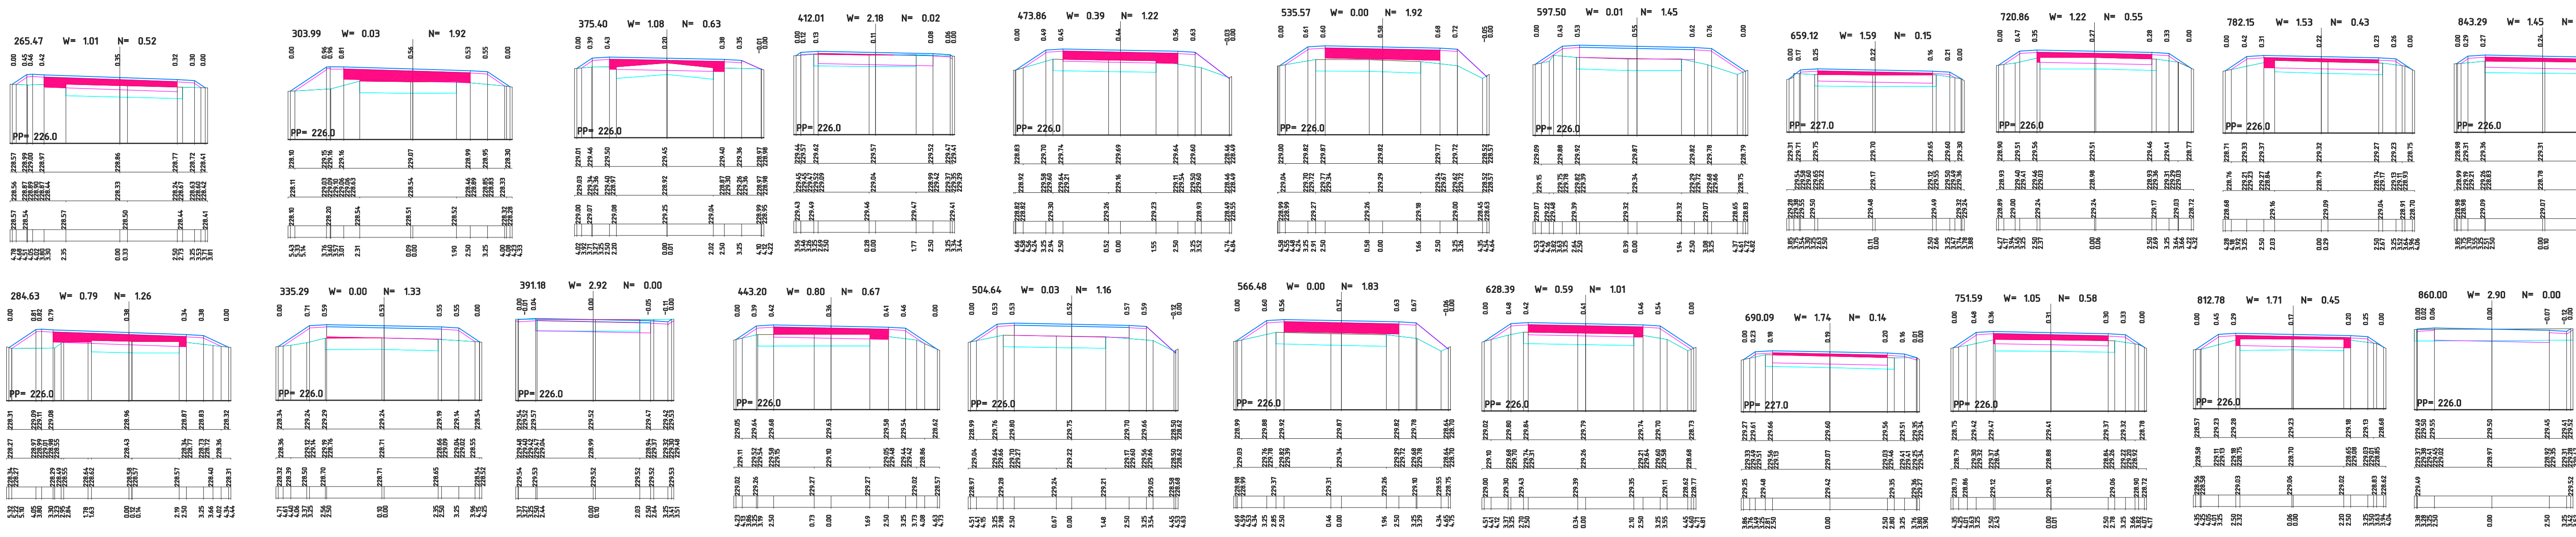
265.47 W= 1.01 N= 0.52
303.99 W= 0.03 N= 1.92
375.40 W= 1.08 N= 0.63
412.01 W= 2.18 N= 0.02
473.86 W= 0.39 N= 1.22
535.57 W= 0.00 N= 1.92
597.50 W= 0.01 N= 1.45
659.12 W= 1.59 N= 0.15
720.86 W= 1.22 N= 0.55
782.15 W= 1.53 N= 0.43
843.29 W= 1.45 N= 0.23
284.63 W= 0.79 N= 1.26
335.29 W= 0.00 N= 1.33
391.18 W= 2.92 N= 0.00
443.20 W= 0.80 N= 0.67
504.64 W= 0.03 N= 1.16
566.48 W= 0.00 N= 1.83
628.39 W= 0.59 N= 1.01
690.09 W= 1.74 N= 0.14
751.59 W= 1.05 N= 0.58
812.78 W= 1.71 N= 0.45
860.00 W= 2.90 N= 0.00
PP= 226.0
PP= 227.0

LEGENDA:

🟥 PROJEKTOWANE WYRÓWNANIE KRUSZYWEM ŁAMANYM W DWÓCH WARSTWACH WG. RYSUNKU PRZEKROJU TYPOWEGO

BIURO PROJEKTÓW KOMUNIKACJI LĄDOWEJ "TRASA
UL. KOLISTA 6A/6, 41-709 RUDA ŚLĄSKA
NIP 641-222-87-67, REGON 241454740
E MAIL: TOM_SWIDR@OP.PL, TEL: 0-667-020-508

INWESTYCJA:
Wykonanie dokumentacji projektowej
przebudowy ulicy Kasztanowej w sołectwach Kuznia Nieborowicka
i Nieborowice

Nazwa rysunku:		INWESTOR:	
PRZEKROJE POPRZECZNE PEŁNE		Gmina Pilchowice tel. UL. Damrota 6 . 44-145 Pilchowice	
Projektant: mgr inż. Tomasz Świderski	Podpis:	Branża: DROGOWA	Rewizja z dnia:
Opracował: mgr inż. Tomasz Świderski	Podpis:	Data: 03.2015r.	Nr KT: KT 02/03/15
Sprawdzający: —	Podpis:	Nr rys: 5.1	Skala: 1:100

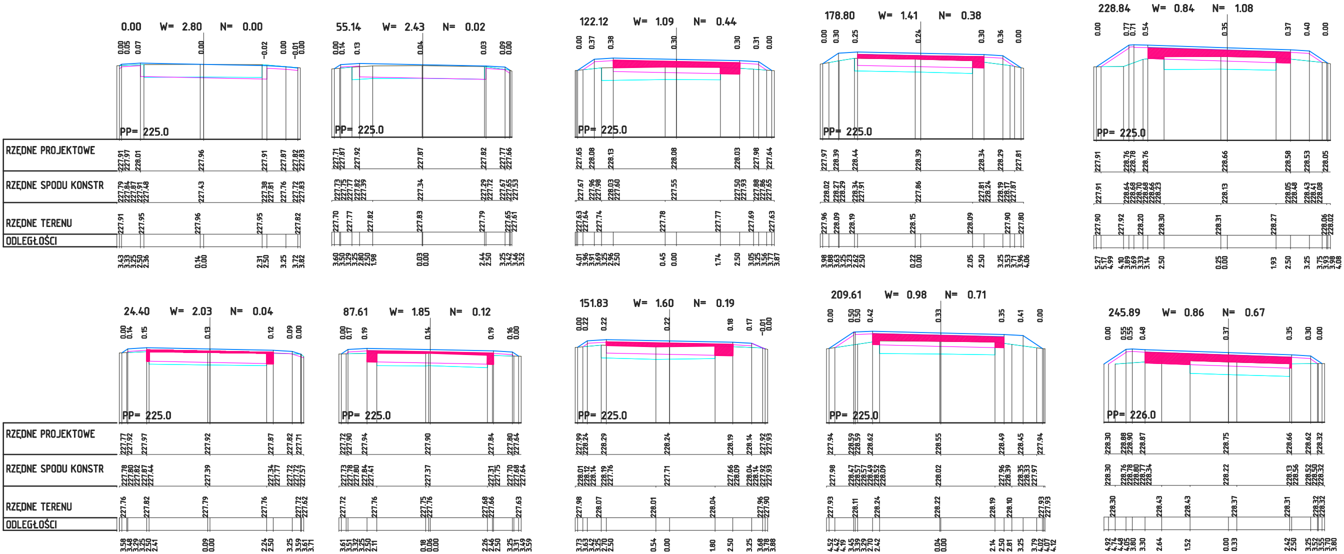
0.00 W= 2.80 N= 0.00
55.14 W= 2.43 N= 0.02
122.12 W= 1.09 N= 0.44
178.80 W= 1.41 N= 0.38
228.84 W= 0.84 N= 1.08
24.40 W= 2.03 N= 0.04
87.61 W= 1.85 N= 0.12
151.83 W= 1.60 N= 0.19
209.61 W= 0.98 N= 0.71
245.89 W= 0.86 N= 0.67
PP= 225.0
PP= 226.0
RZĘDNE PROJEKTOWE
RZĘDNE SPODU KONSTR
RZĘDNE TERENU
ODLEGŁOŚCI