




PRZEKRÓJ 1 - 1
ul. Rynek
skala 1:50

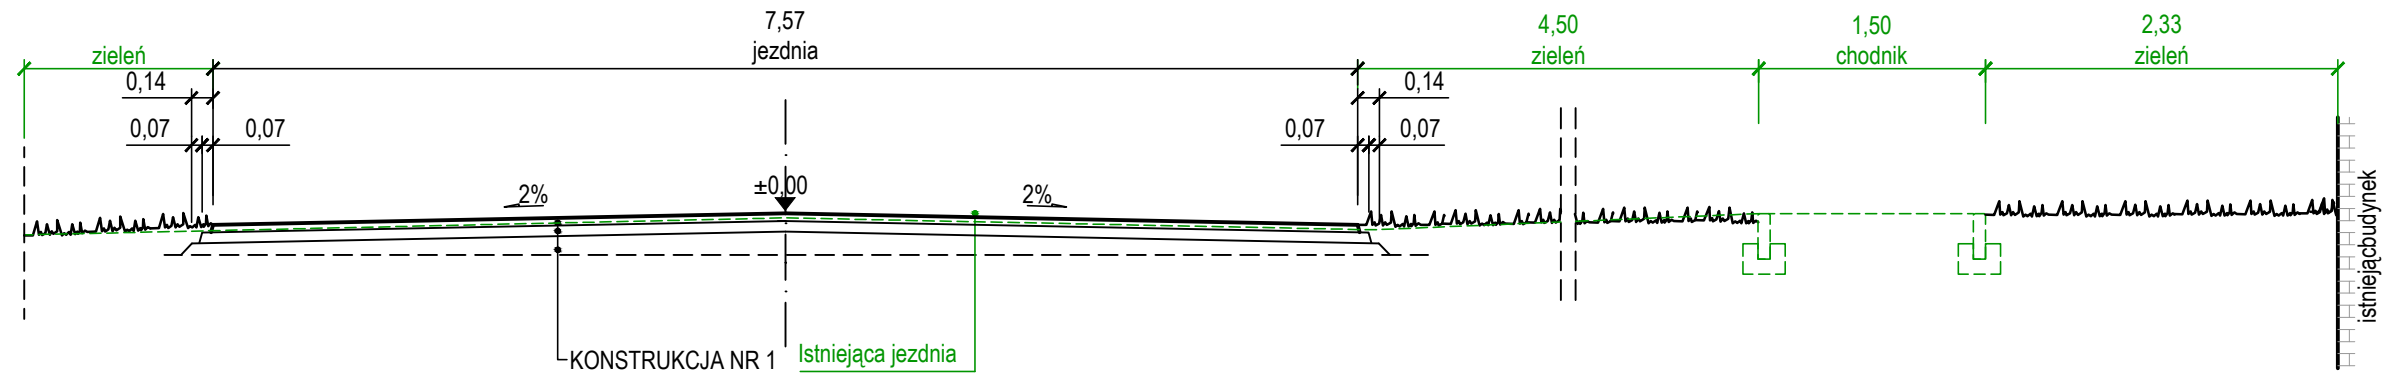


PRZEKRÓJ 2 - 2
ul. Rynek
skala 1:50

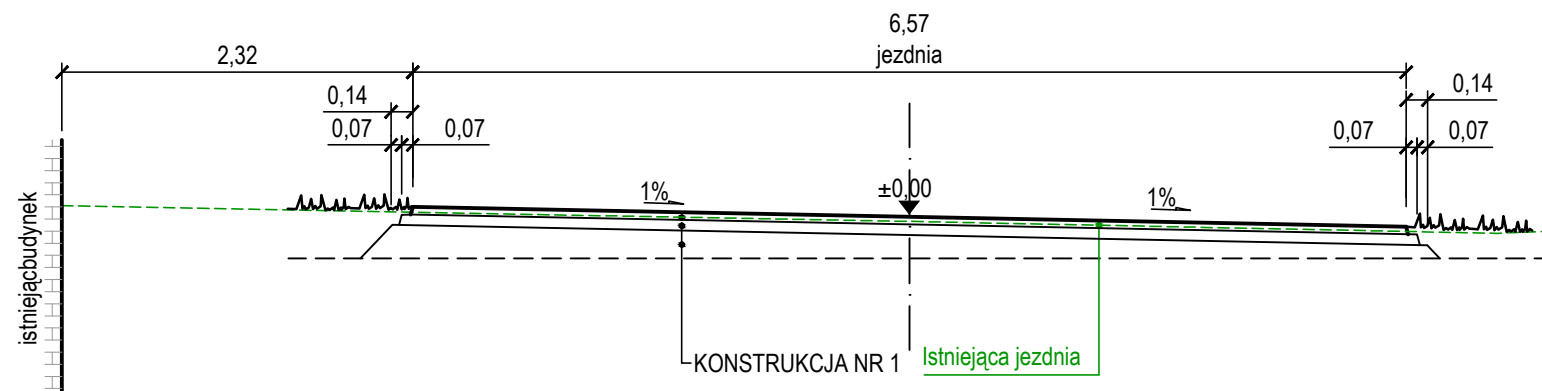

PRZEKRÓJ 3 - 3
ul. Rynek
skala 1:50

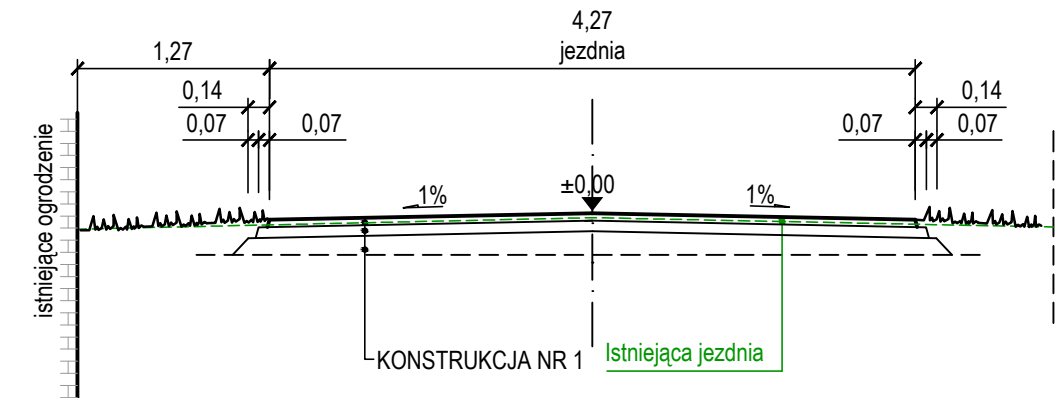

SZCZEGÓŁ
połączenia starej i nowej nawierzchni asfaltowej
skala 1:25

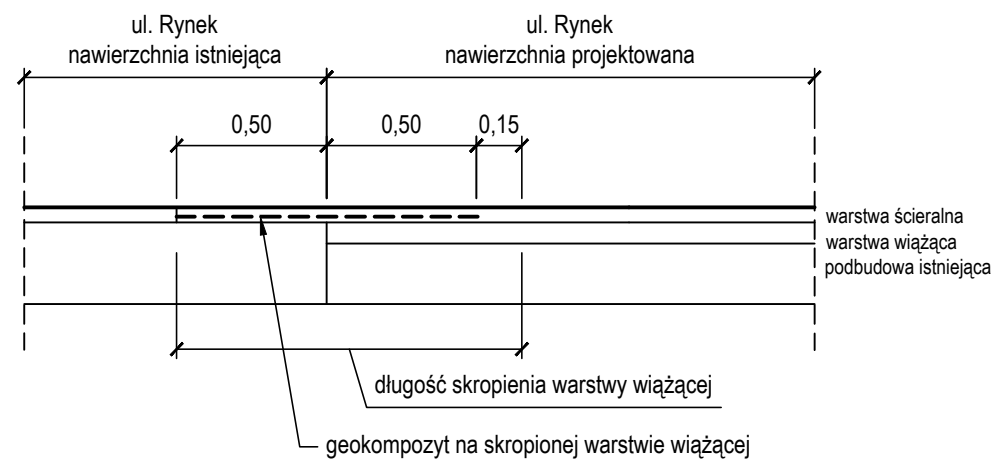

KONSTRUKCJA 1 - jezdnia ul. Rynek (KR-1)

- Warstwa ścierna z betonu asfaltowego AC11S wg PN-EN 13108 i WT-2 4cm
- Warstwa wiążąca z betonu asfaltowego AC16W wg PN-EN 13108 i WT2 4cm
- Skropienie asfaltem drogowym w ilości 1,2 kg/m²
- Istniejąca podbudowa zasadnicza (dogęszczona i doziarniona)

temat:	Remont drogi gminnej ul. Rynek na działkach nr 553/89 i 800/81 w sołectwie Pilchowice	IX 2015 r.
Inwestor:	Urząd Gminy w Pilchowicach 44-145 Pilchowice, ul. Damrota 6	
zespół projektowy:	mgr inż. Ewelina Sankiewicz upr. nr SLK/3237/OWOD/10; SLK/2281/OWOK/08 mgr inż. Arkadiusz Gawłowski	branża: DROGOWA
tytuł rysunku:	Przekrój konstrukcyjny	1:50 4