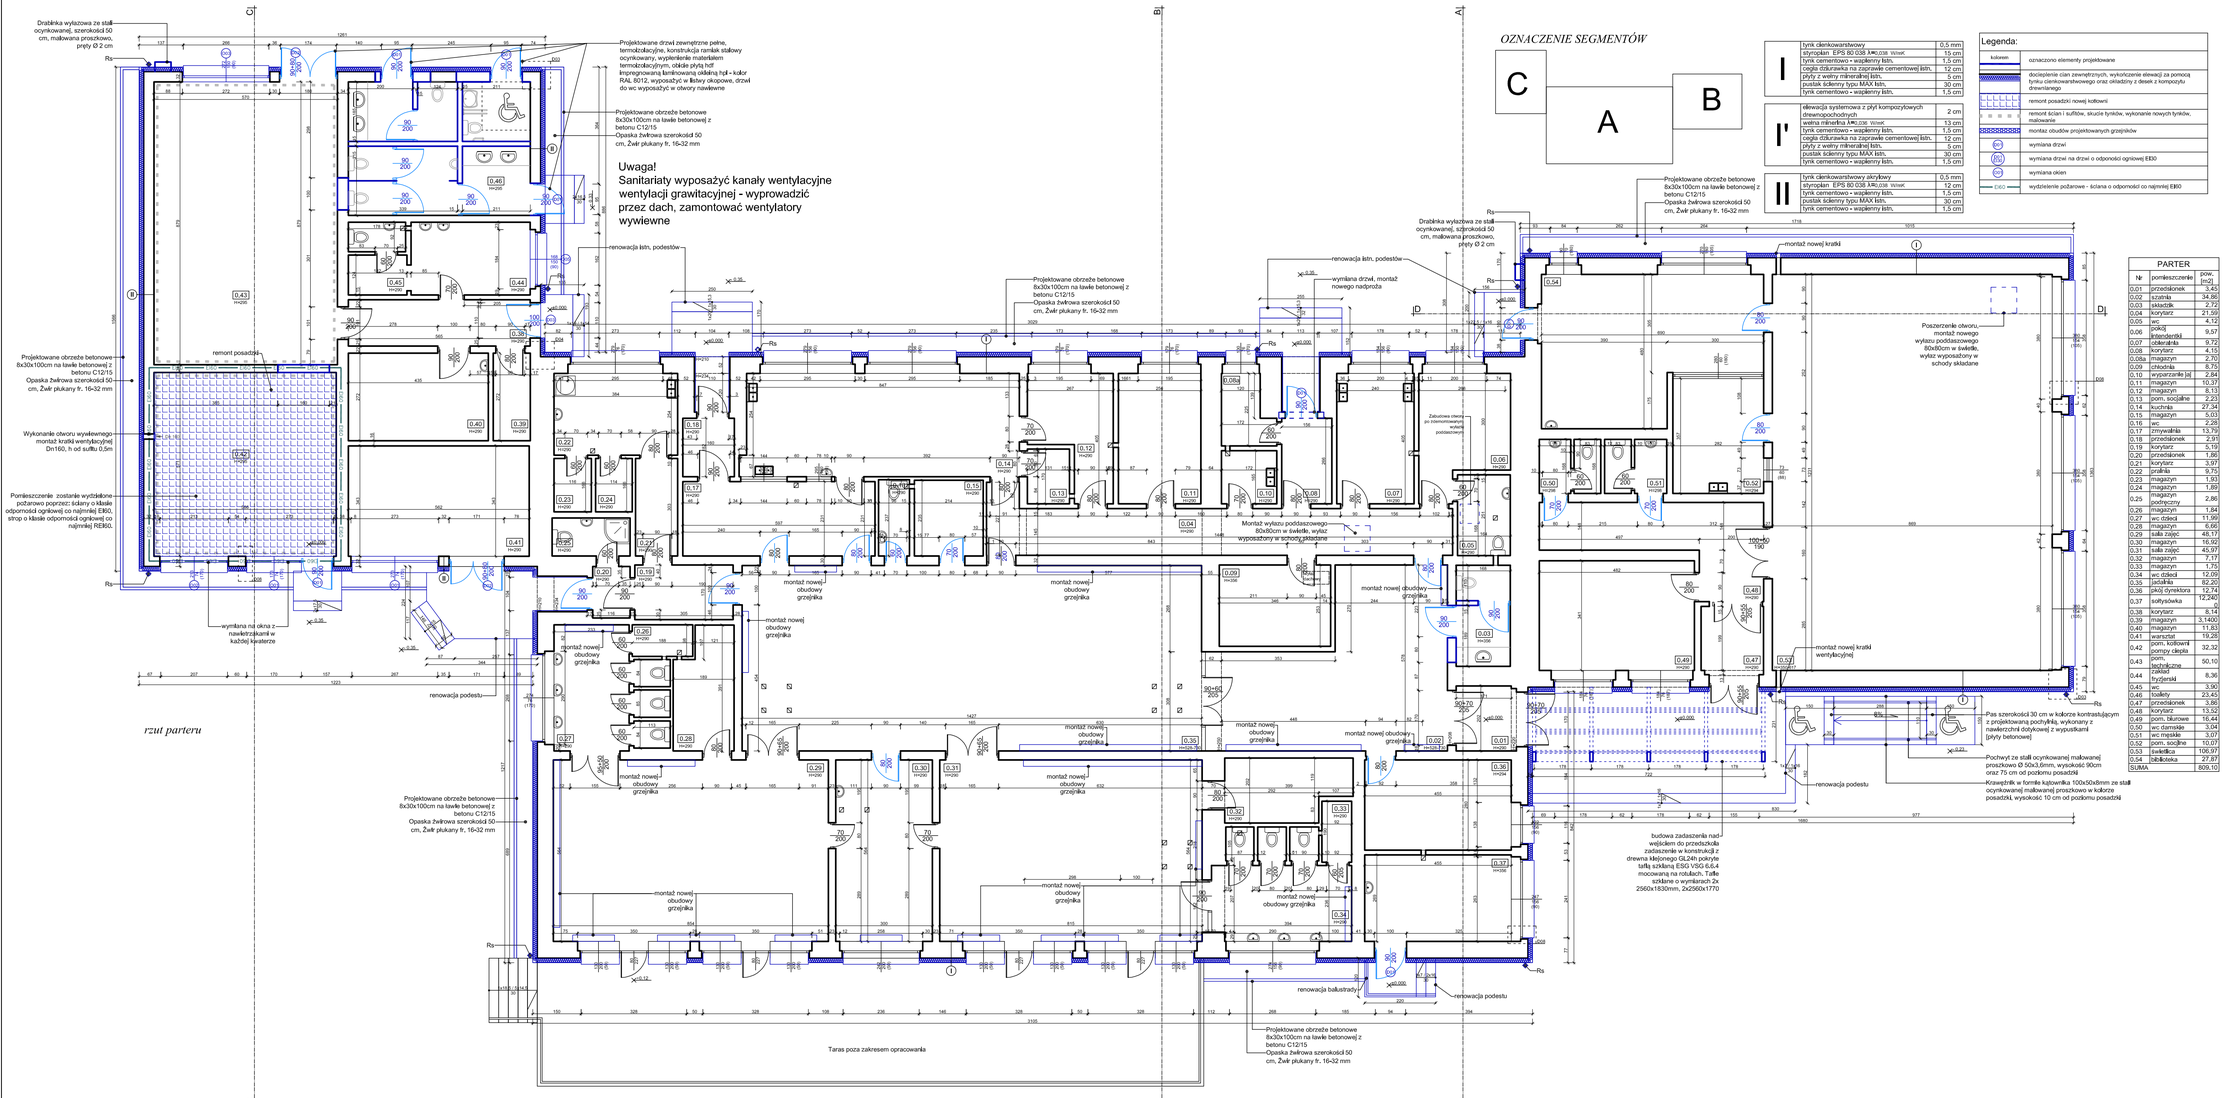

OZNACZENIE SEGMENTÓW

I	tynk cienkowarstwowy	0,5 mm
	styropian EPS 80 038 λ=0,038 W/mK	15 cm
	tynk cementowo - wapienny lekki,	1,5 cm
	cegła dziurawka na zaprawie cementowej lekk,	12 cm
	płyta z wełny mineralnej lekk,	5 cm
	pustak ścienny typu MAX lekk,	30 cm
	tynk cementowo - wapienny lekki,	1,5 cm
I'	elewacja systemowa z płyt kompozytowych drewnopochodnych	2 cm
	wełna mineralna λ=0,036 W/mK	13 cm
	tynk cementowo - wapienny lekki,	1,5 cm
	cegła dziurawka na zaprawie cementowej lekk,	12 cm
	płyta z wełny mineralnej lekk,	5 cm
	pustak ścienny typu MAX lekk,	30 cm
	tynk cementowo - wapienny lekki,	1,5 cm
II	tynk cienkowarstwowy akrylowy	0,5 mm
	styropian EPS 80 038 λ=0,038 W/mK	12 cm
	tynk cementowo - wapienny lekki,	1,5 cm
	pustak ścienny typu MAX lekk,	30 cm
	tynk cementowo - wapienny lekki,	1,5 cm

Legenda:

kolorem	oznaczono elementy projektowane
	docieplenie cian zewnętrznych, wykończenie elewacji za pomocą tynku cienkowarstwowego oraz okładziny z desek z kompozytu drewnianego
	remont posadzki i nowej kotwowi
	remont ścian i sufitów, skucie tynków, wykonanie nowych tynków, malowanie
	montaż obudów projektowanych grzejników
	wymiana drzwi
	wymiana drzwi na drzwi o odporności ogniowej EI30
	wymiana okien
	wydzielenie pożarowe - ściana o odporności co najmniej EI60

PARTER

Nr	pomieszczenie	pow. [m2]
0,01	przedsionek	3,45
0,02	szatnia	34,86
0,03	składzik	2,72
0,04	korytarz	21,99
0,05	wc	4,12
0,06	pokój dzienny	9,57
0,07	oddział	9,72
0,08	korytarz	4,15
0,08a	magazyn	2,70
0,09	szatnia	8,75
0,10	wyparzalnie ja	2,84
0,11	magazyn	10,37
0,12	magazyn	8,13
0,13	pom. socjalne	2,23
0,14	kuchnia	27,34
0,15	magazyn	5,03
0,16	wc	2,26
0,17	zmywalnia	13,79
0,18	przedsionek	2,91
0,19	korytarz	5,19
0,20	przedsionek	1,86
0,21	korytarz	3,97
0,22	pralnia	9,75
0,23	magazyn	1,93
0,24	magazyn	1,69
0,25	magazyn podręczny	2,86
0,26	magazyn	1,84
0,27	wc dzieci	11,99
0,28	magazyn	6,66
0,29	sala zajęć	48,17
0,30	magazyn	16,92
0,31	sala zajęć	45,97
0,32	magazyn	7,17
0,33	magazyn	1,75
0,34	wc dzieci	12,09
0,35	jadalnia	82,20
0,36	sklep dynekora	12,74
0,37	sołtysówka	12,240
0,38	korytarz	8,14
0,39	magazyn	3,1400
0,40	magazyn	11,83
0,41	warsztat	19,28
0,42	pom. kotłowni pompy ciepła	32,32
0,43	pom. techniczne	50,10
0,44	cieplarnia	8,36
0,45	wc	3,90
0,46	toalety	23,45
0,47	przedsionek	3,86
0,48	korytarz	13,52
0,49	pom. biurowe	16,44
0,50	wc damskie	3,04
0,51	wc męskie	3,07
0,52	pom. socjalne	10,07
0,53	świetlica	106,97
0,54	zadaszona	27,87
SUMA		809,10

UWAGI:
1. Rysunki należy rozpatrywać łącznie z pozostałą częścią.
2. Kolorem czarnym oznaczono elementy istniejące.
3. Kolorem granatowym oznaczono elementy projektowane.
4. Drewnianą więżbę należy wzmocnić zgodnie z wytycznymi branży konstrukcyjnej oraz poddać impregnacji przeciw korozji biologicznej i ogniochronnej.
5. Ocieplenie dachu projektuje się z wełny mineralnej o gr. 20 cm i ciężarze objętościowym nie większym niż g=0,40 kN/m3.
6. Niniejsze rysunki nie stanowią dokumentacji warsztatowej.
7. Renowacja podestu w technologi podanej w opisie.
8. Taras nie jest objęty zakresem opracowania.

Wycena Nieruchomości
Projektowanie Architektoniczne
Anna I Bartosz Michalscy s.c.
ul. Czarnieckiego 22a, 44 -100 Gliwice
www.abm.gliwice.pl, facebook.com/abm.gliwice

Zleceniodawca:
Gmina Pilchowice
pl. Damrota 6
44 - 145 Pilchowice

Nazwa inwestycji:
Termomodernizacja budynków użytecznności publicznej w Gminie Pilchowice: zad. nr 2 Publiczne Przedszkole w Nieborowicach

Adres obiektu:
ul. Główna 50
44 - 144 Nieborowice

Przedmiot rys.:
TERMOMODERNIZACJA
Rzut parteru

Stadium: **PROJEKT WYKONAWCZY**

Branża: ARCHITEKTONICZNA

Faza:	Nr tomu:	Wersja:	Nr rys.:
PW	II.A	v.2	08

Data: grudzień 2015 — Skala: 1:100

Projektant:	Imię:	Nazwisko:
	Bartosz	MICHALSKI
	Specjaln.:	Nr upr. bud.:
	Arch.	33/SLOKK/2011/II

Podpis:

Opracowanie:	Imię:	Nazwisko:
	Katarzyna	JACHYM
Sprawdzający:	Imię:	Nazwisko:
	Anna	Śnieżek
	Specjaln.:	Nr upr. bud.:
	Arch.	4/09/SLOKK

Podpis:

Wydanie rysunku z kolejnym numerem wersji powoduje unieważnienie wszystkich wcześniejszych rysunków