

**UCHWAŁA Nr XIX/161/16**  
**RADY GMINY PILCHOWICE**  
**z dnia 17 marca 2016 roku**

**w sprawie: przystąpienia do sporządzenia miejscowego planu zagospodarowania przestrzennego gminy Pilchowice, obejmującego teren jednostki osadniczej Kuźnia Nieborowska.**

Na podstawie art. 18 ust. 2 pkt 15 ustawy z dnia 8 marca 1990 roku o samorządzie gminnym (tekst jednolity Dz. U. z 2015 r., poz. 1515 ze zmianami) oraz art. 14 ust. 1, 2 i 4 ustawy z dnia 27 marca 2003 roku o planowaniu i zagospodarowaniu przestrzennym (tekst jednolity - Dz. U. 2015 r., poz. 199 ze zmianami), na wniosek Wójta Gminy Pilchowice

**RADA GMINY PILCHOWICE**

**u c h w a ł a :**

§ 1

Przystąpić do sporządzenia miejscowego planu zagospodarowania przestrzennego gminy Pilchowice, obejmującego teren jednostki osadniczej Kuźnia Nieborowska w granicach przedstawionych na załączniku graficznym, będącym integralną częścią niniejszej uchwały.

§ 2

Opracowanie i uchwalenie miejscowego planu zagospodarowania przestrzennego obejmującego teren jednostki osadniczej Kuźnia Nieborowska może następować odrębnie dla poszczególnych fragmentów tego obszaru.

§ 3

Wykonanie uchwały powierza się Wójtowi Gminy.

§ 4

Uchwała wchodzi w życie z dniem podjęcia.

§ 5

Uchwała podlega ogłoszeniu na tablicy ogłoszeń w Urzędzie Gminy oraz w Biuletynie Informacji Publicznej Gminy Pilchowice.

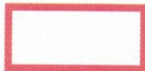

**PRZEWODNICZĄCA**  
**RADY GMINY PILCHOWICE**

*Agata Mosiędz - Kramorz*  
**Agata Mosiędz - Kramorz**

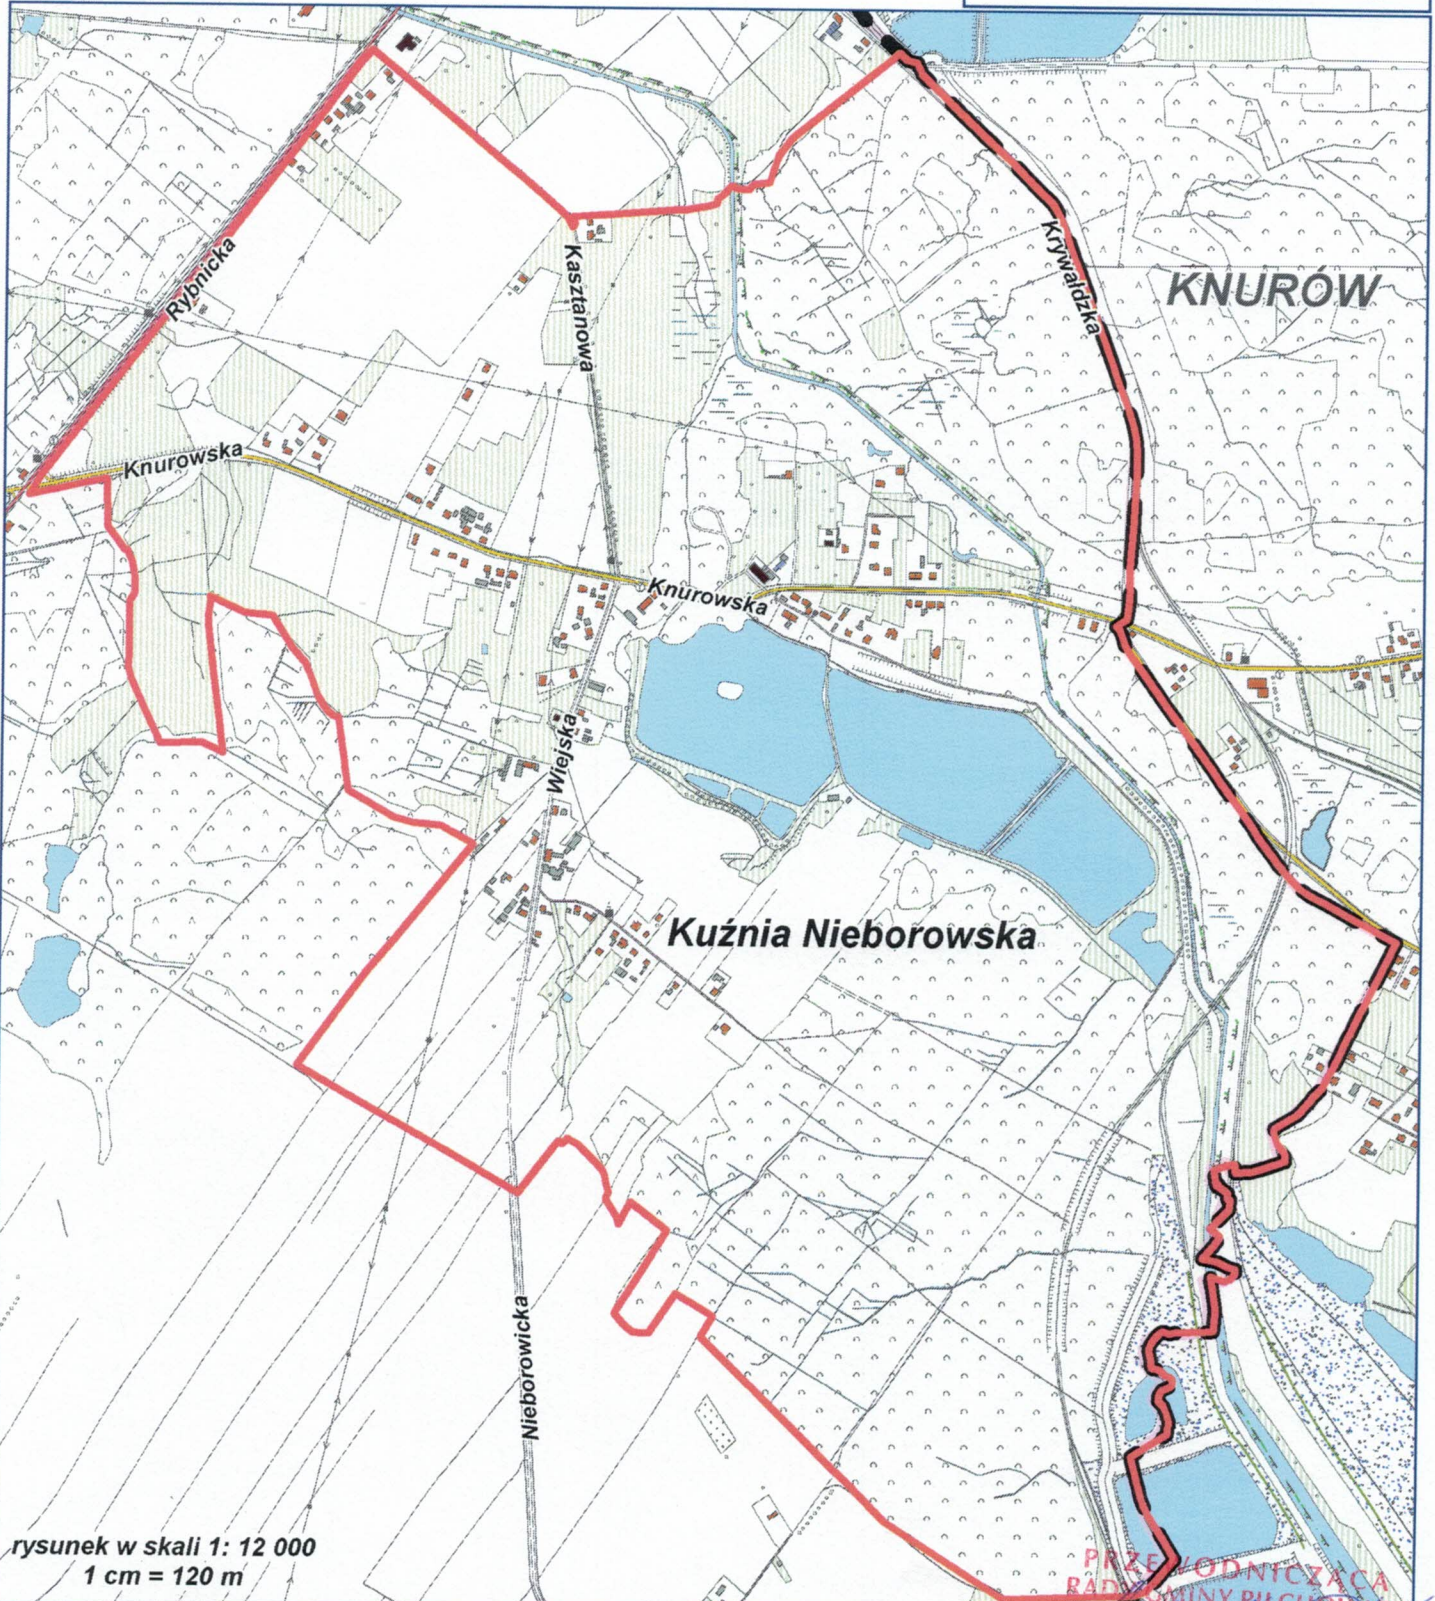
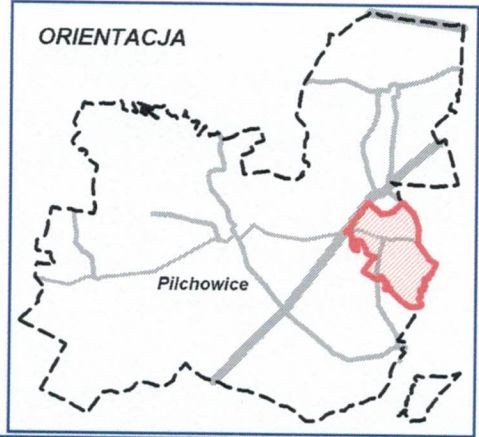


W SPRAWIE PRZYSTĄPIENIA DO SPORZĄDZENIA MIEJSCOWEGO PLANU  
ZAGOSPODAROWANIA PRZESTRZENNEGO GMINY PILCHOWICE,  
OBEJMUJĄCEGO TEREN JEDNOSTKI OSADNICZEJ KUŹNIA NIEBOROWSKA

OZNACZENIA:

-  granica obszaru objętego planem
-  granica gminy Pilchowice

ORIENTACJA



rysunek w skali 1 : 12 000  
1 cm = 120 m

PRZEWODNICZĄCA  
RADA GMINY PILCHOWICE

*Agata Mosiądz - Kramorz*