

UCHWAŁA Nr XIX/163/16
RADY GMINY PILCHOWICE
z dnia 17 marca 2016 roku

w sprawie: przystąpienia do sporządzenia miejscowego planu zagospodarowania przestrzennego gminy Pilchowice, obejmującego część terenu jednostki osadniczej Leboszowice.

Na podstawie art. 18 ust. 2 pkt 15 ustawy z dnia 8 marca 1990 roku o samorządzie gminnym (tekst jednolity Dz. U. z 2015 r., poz. 1515 ze zmianami) oraz art. 14 ust. 1, 2 i 4 ustawy z dnia 27 marca 2003 roku o planowaniu i zagospodarowaniu przestrzennym (tekst jednolity - Dz. U. 2015 r., poz. 199 ze zmianami), na wniosek Wójta Gminy Pilchowice

RADA GMINY PILCHOWICE

u c h w a ł a :

§ 1

Przystąpić do sporządzenia miejscowego planu zagospodarowania przestrzennego gminy Pilchowice, obejmującego część terenu jednostki osadniczej Leboszowice w granicach przedstawionych na załączniku graficznym, będącym integralną częścią niniejszej uchwały.

§ 2

Opracowanie i uchwalenie miejscowego planu zagospodarowania przestrzennego obejmującego część terenu jednostki osadniczej Leboszowice może następować odrębnie dla poszczególnych fragmentów tego obszaru.

§ 3

Wykonanie uchwały powierza się Wójtowi Gminy.


§ 4

Uchwała wchodzi w życie z dniem podjęcia.

§ 5

Uchwała podlega ogłoszeniu na tablicy ogłoszeń w Urzędzie Gminy oraz w Biuletynie Informacji Publicznej Gminy Pilchowice.

PRZEWODNICZĄCA
RADY GMINY PILCHOWICE

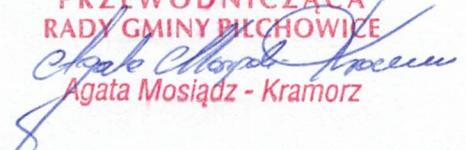
Agata Mosiądz - Kramorz

W SPRAWIE PRZYSTĄPIENIA DO SPORZĄDZENIA MIEJSKOWEGO PLANU
ZAGOSPODAROWANIA PRZESTRZENNEGO GMINY PILCHOWICE,
OBEJMUJĄCEGO CZĘŚĆ TERENU JEDNOSTKI OSADNICZEJ LEBOSZOWICE

OZNACZENIA:




granica obszaru objętego planem



granica gminy Pilchowice

ORIENTACJA

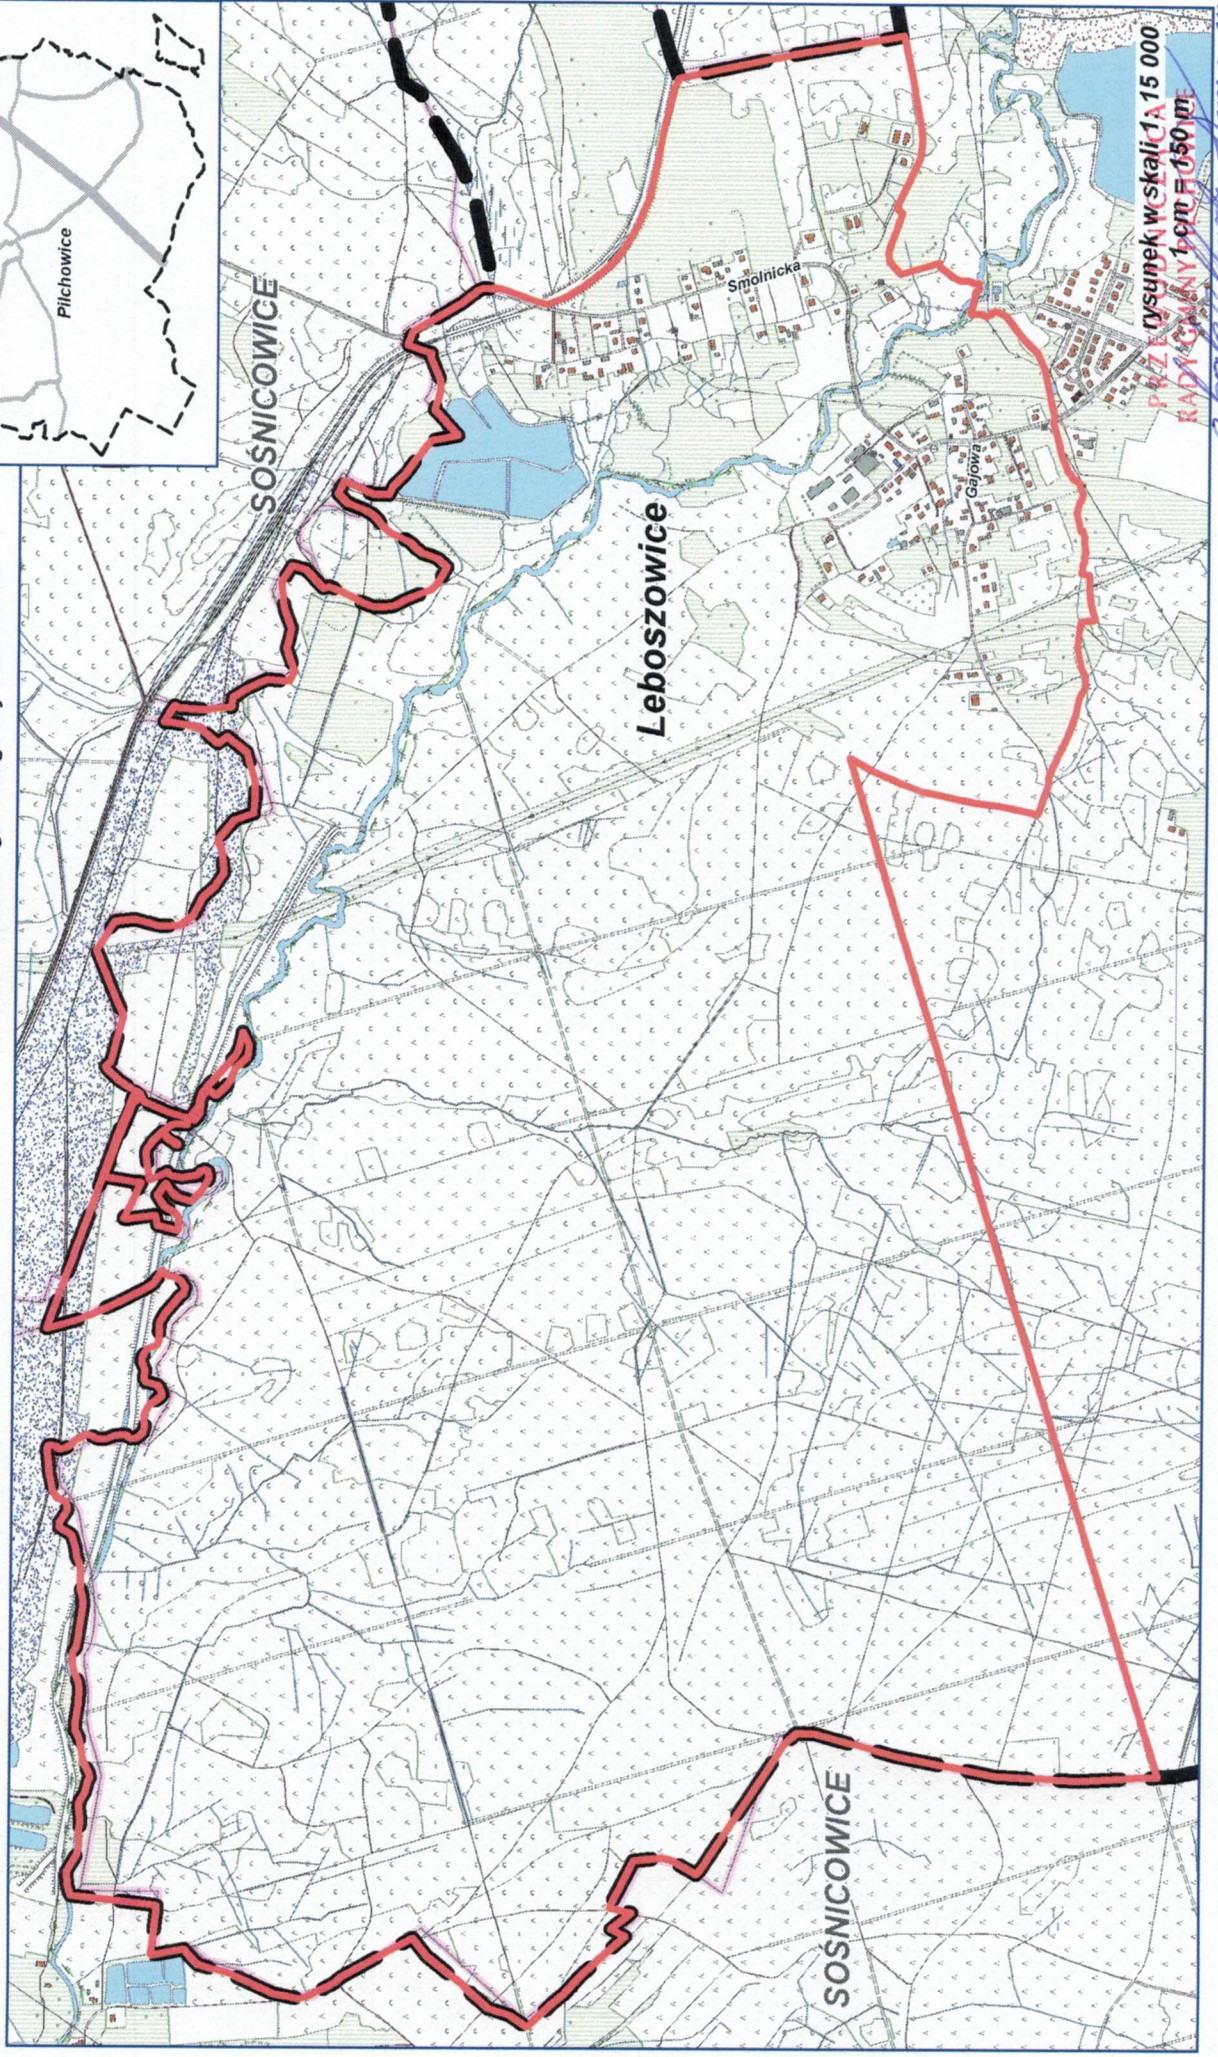

rysunek w skali 1:15 000
PŁZ 1:500
KADYSTR GMINY 1:cm 1:150 m

Agata Mosiądz - Kramoriz