


PRZEKRÓJ TYPOWY E-E
1:50

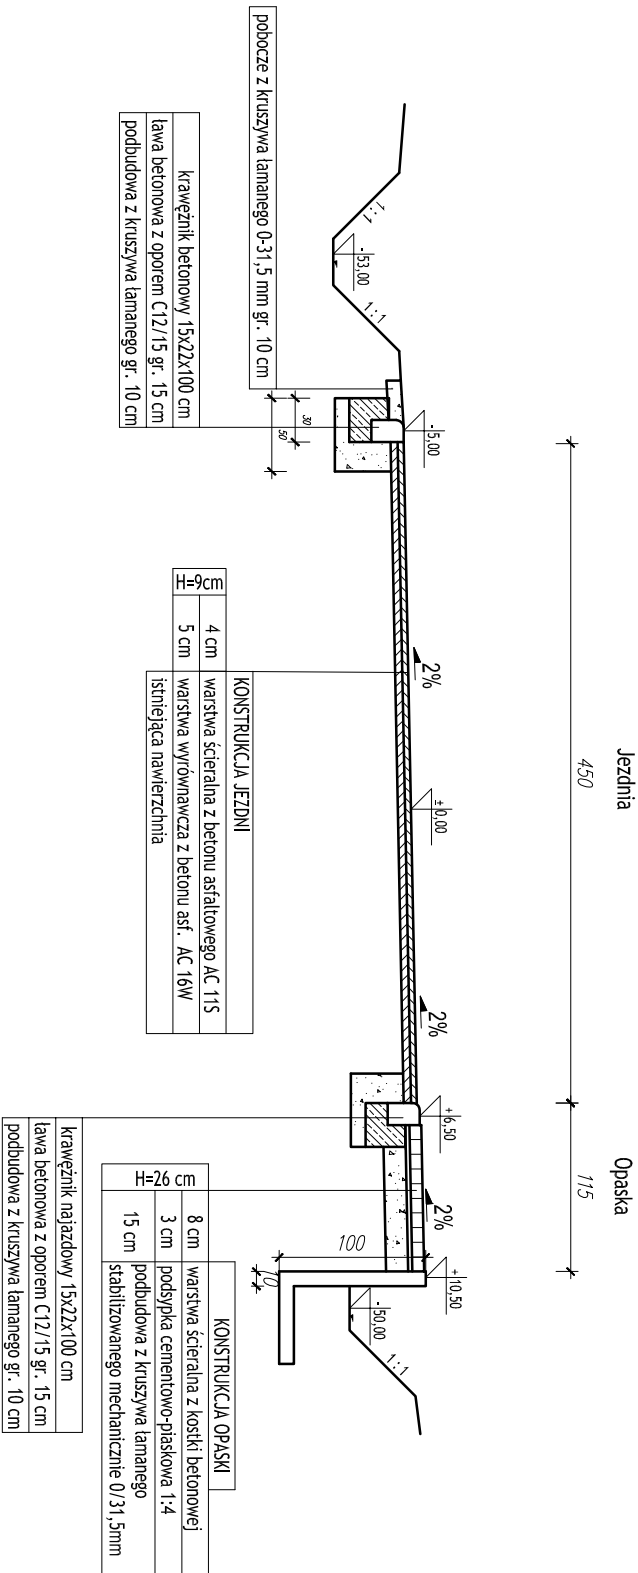

Zamawiający:	GMINA PILCHOWICE, 44-145 Pilchowice, ul. Damrota 6		
Temat:	PRZEBUDOWA DROGI UL. TRZEŚNÓWKA I UL. DOLNA WIEŚ W PILCHOWICACH - ETAP I		
JEDNOSTKA	Usługi Inżynierynie i Doradztwo "OLBARK" mgr inż. Arkadiusz Olborski 44-238 Czerwionka-Leszczynny, ul. Chopina 4A /7 tel.: +48 503 415 138, www.olbark.pl, mail: biuro@olbark.pl		
OPRACOWAŁ:	mgr inż. Arkadiusz Olborski	NUMER UPRAWNIENI:	—
PROJEKTOWAŁ:	mgr inż. Tomasz Gacek	NUMER UPRAWNIENI:	SLK/3672/PWOD/11
DATA: wrzesień 2015	PRZEDMIOT RYSUNKU: PRZEKRÓJ TYPOWY E-E	SKALA: 1:50	NUMER RYSUNKU: 4.5