

- Uwagi:
1. Rysunki należy rozpatrywać łącznie z pozostałą częścią dokumentacji projektowej.
 2. Należy pamiętać, że rysunki nie stanowią dokumentacji warsztatowej.

PROJEKTOWANIE ARCHYTEKTONICZNE
 WOCENA NIERUCHOMOŚCI
 ANNA I BARTOŚZ MICHAŁCZY S. C.
 UL. CZARNIECKIEGO 22A
 44-100 GLIWICE
 TEL. 32 331 80 43
 www.adm.gliwice.pl
 facebook.com/adm.gliwice

PRZEBUDOWA I ROZBUDOWA BUDYNKU
 ZSP W STANICY

Adres obiektu:
 UL. GLIWICKA 18
 44-145 STAWICA

Wydanie rysunku z kolejnym numerem wersji powoduje
 unieważnienie wszystkich wcześniejszych rysunków

Zamawiający:
 GMINA PILCHOWICE
 UL. DANKOWA 6
 44-145 PILCHOWICE

Branch:
 ARCHYTEKTURA

Phase:
 PB

Project:
 DEMONTAŻE I ROZBIÓRKI
 PLAN Zagospodarowania Terenu

Scale:
 1:250

Sheet:
 1


Date:
 05/2016

Project No:
 PA 66/2015

Project Name:
 Demontaż i rozbiórki
 Plan zagospodarowania terenu

Project No:
 33/SI/OKK/2011/II

Project Name:
 Demontaż i rozbiórki
 Plan zagospodarowania terenu

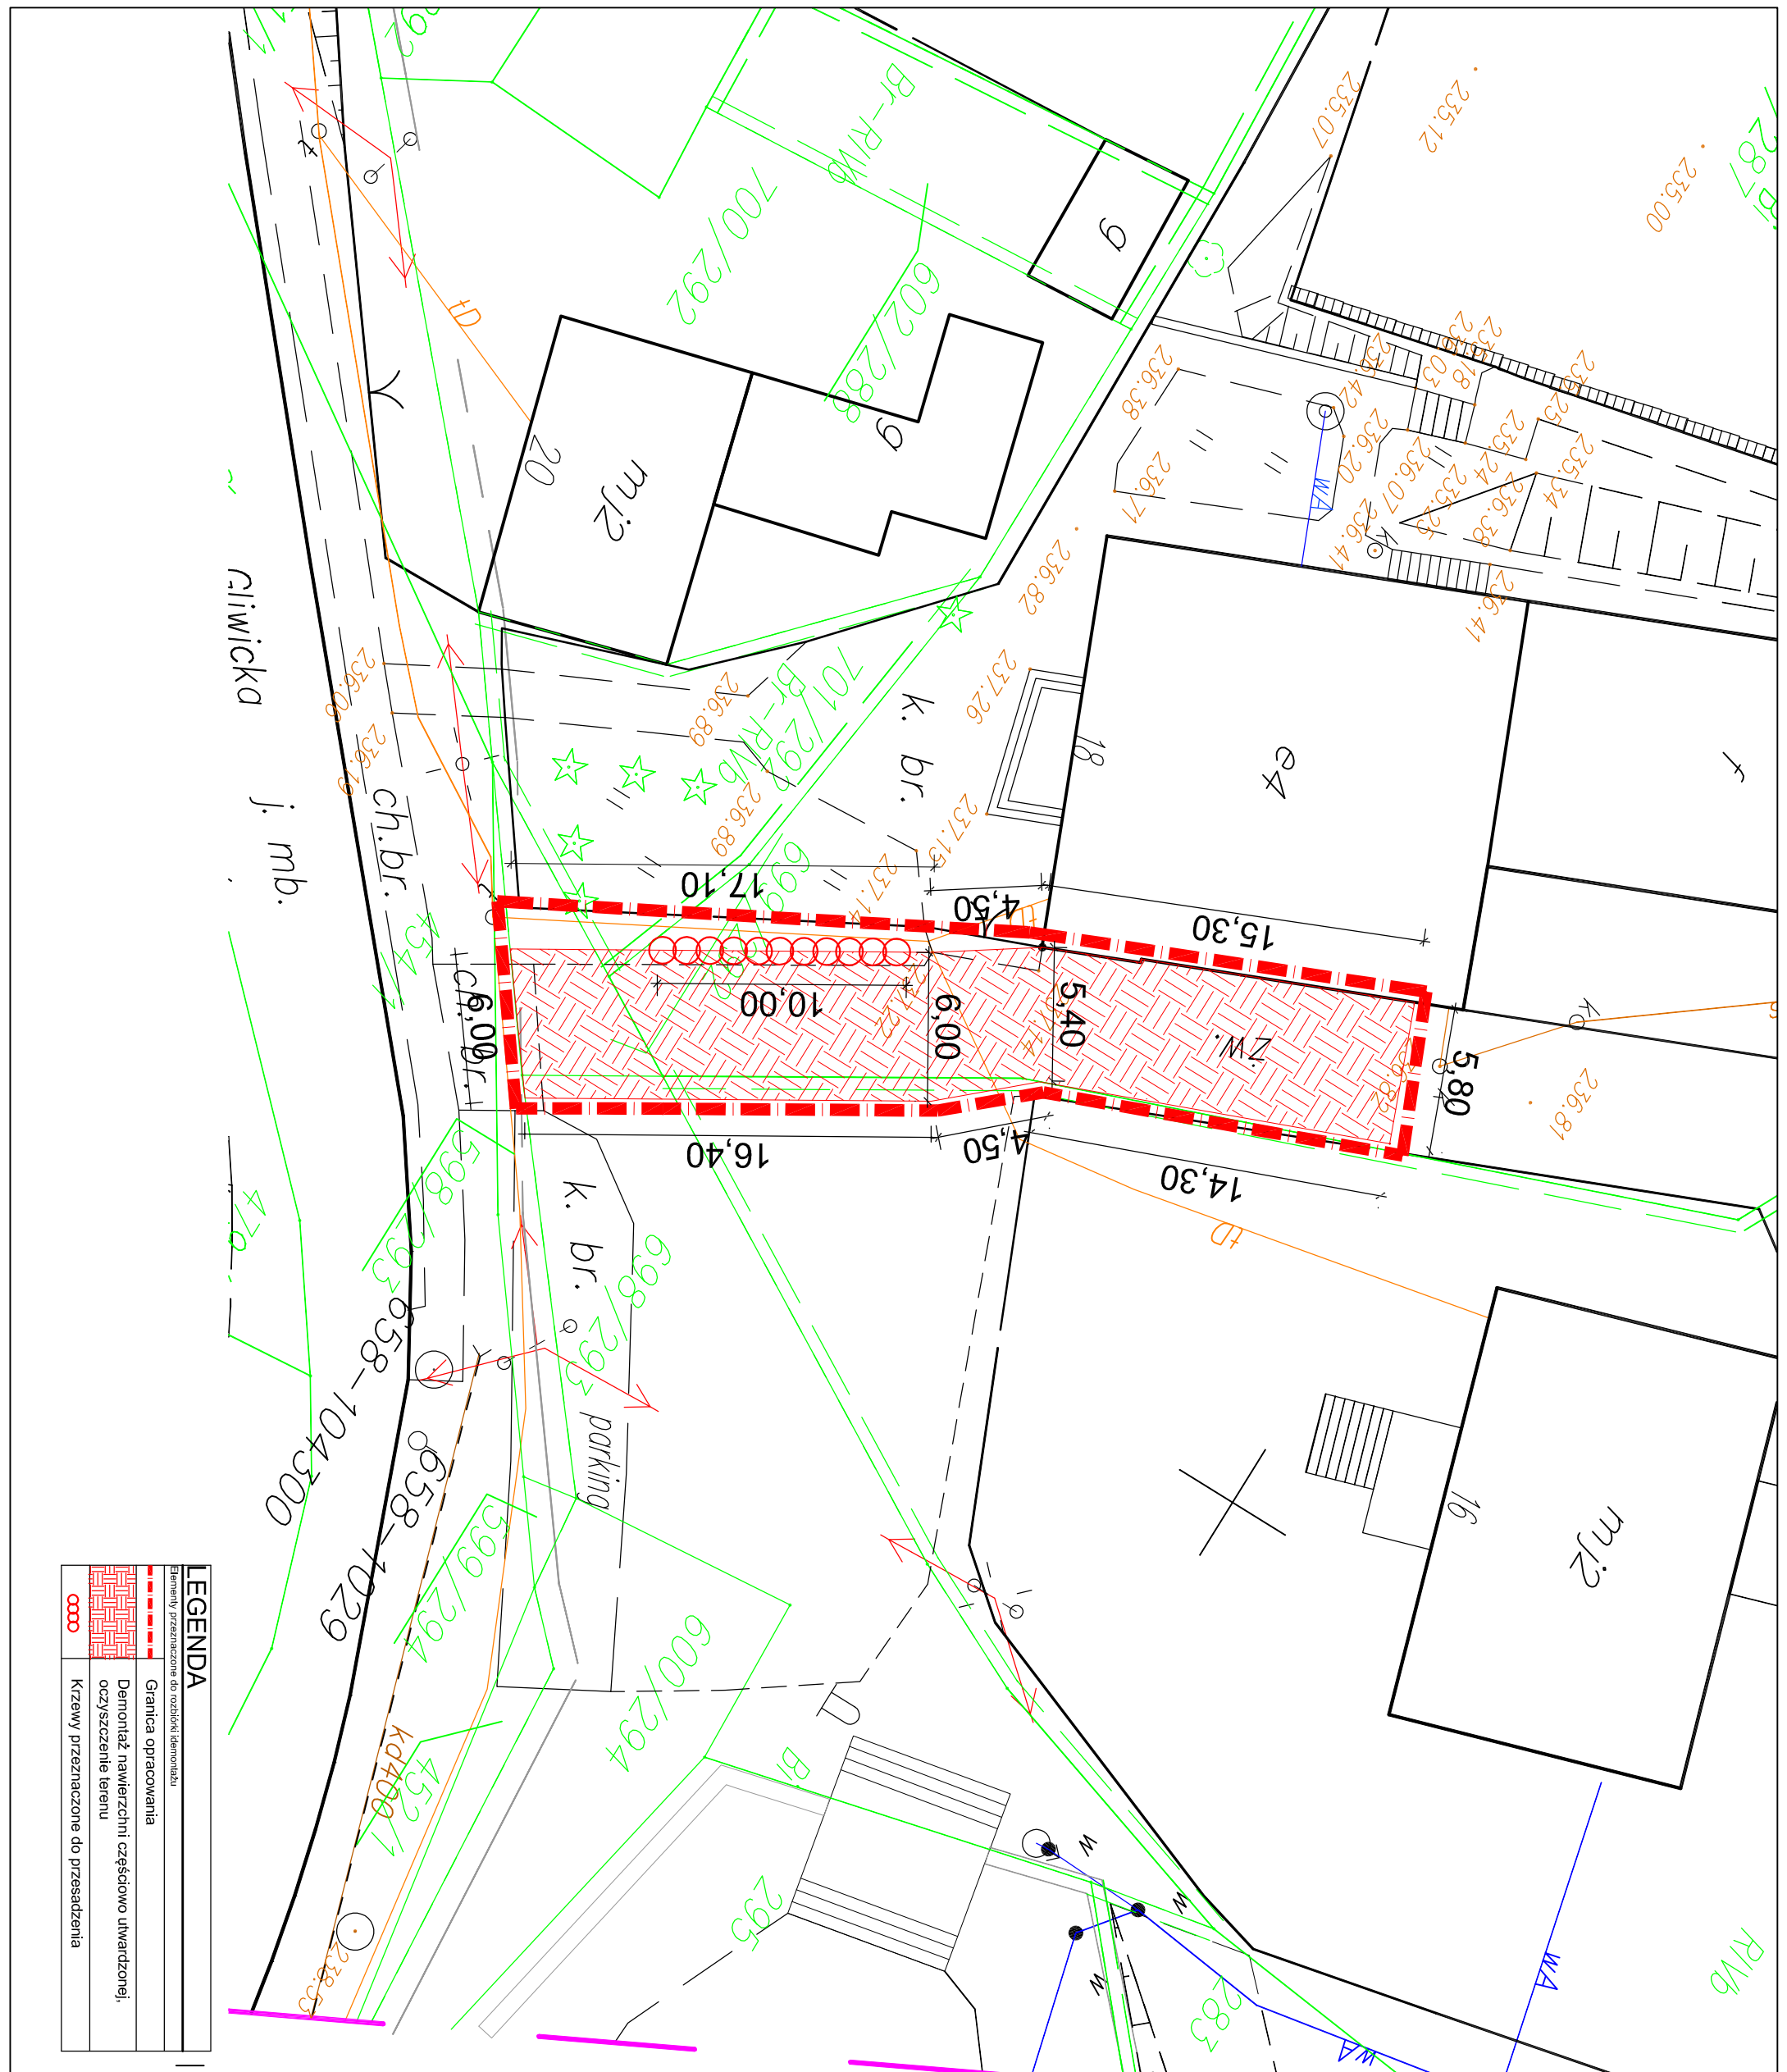

LEGENDA	
	Granica opracowania
	Demontaż nawierzchni częściowo utwardzonej, oczyszczenie terenu
	Krzewy przeznaczone do przesadzenia