

- Uwagi:**
1. Rysunki należy rozpatrywać łącznie z pozostałą częścią dokumentacji projektowej.
 2. Niemniej rysunki nie stanowią dokumentacji warsztatowej.

PROJEKTOWANIE ARCHITEKTONICZNE
WYCENA NIERUCHOMOŚCI
ANNA I BARTOSZ MICHAŁUSI S. C.
 UL. CZARNIECKIEGO 22A
 44-100 GLIWICE
 TEL. 32 331 80 43
 www.adm.gliwice.pl
 facebook.com/adm.gliwice



PRZEBUDOWA I ROZBUDOWA BUDYNKU ZSP W STANICY

Adres obiektu:
 UL. GLIWICKA 18
 44-145 STANICA

Wydanie rysunku z kolejnym numerem wersji powoduje unieważnienie wszystkich wcześniejszych rysunków


Zaemulodawca:
GINNA PILCHOWICE
 UL. DAWKROTA 6
 44-145 PILCHOWICE

Branża: ARCHITEKTURA
 Faza: PB

Rysunek:
PROJEKT PLAN Zagospodarowania Terenu

Nr projektu:	PA 66/2015	Skala:	1:250	Nr rysunku:	A-02
Ważsć:	1	Data:	05/2016		

Imię i nazwisko:		Nr uprawnień:		Podpis:	
Projektant:	mgr inż. arch. Bartosz Michałusi	Inst. bud. arch. nr 33/SI OKR/2011/II			
Współprac:	mgr inż. arch. Justyna Jaborska				
Sprawdzający:					

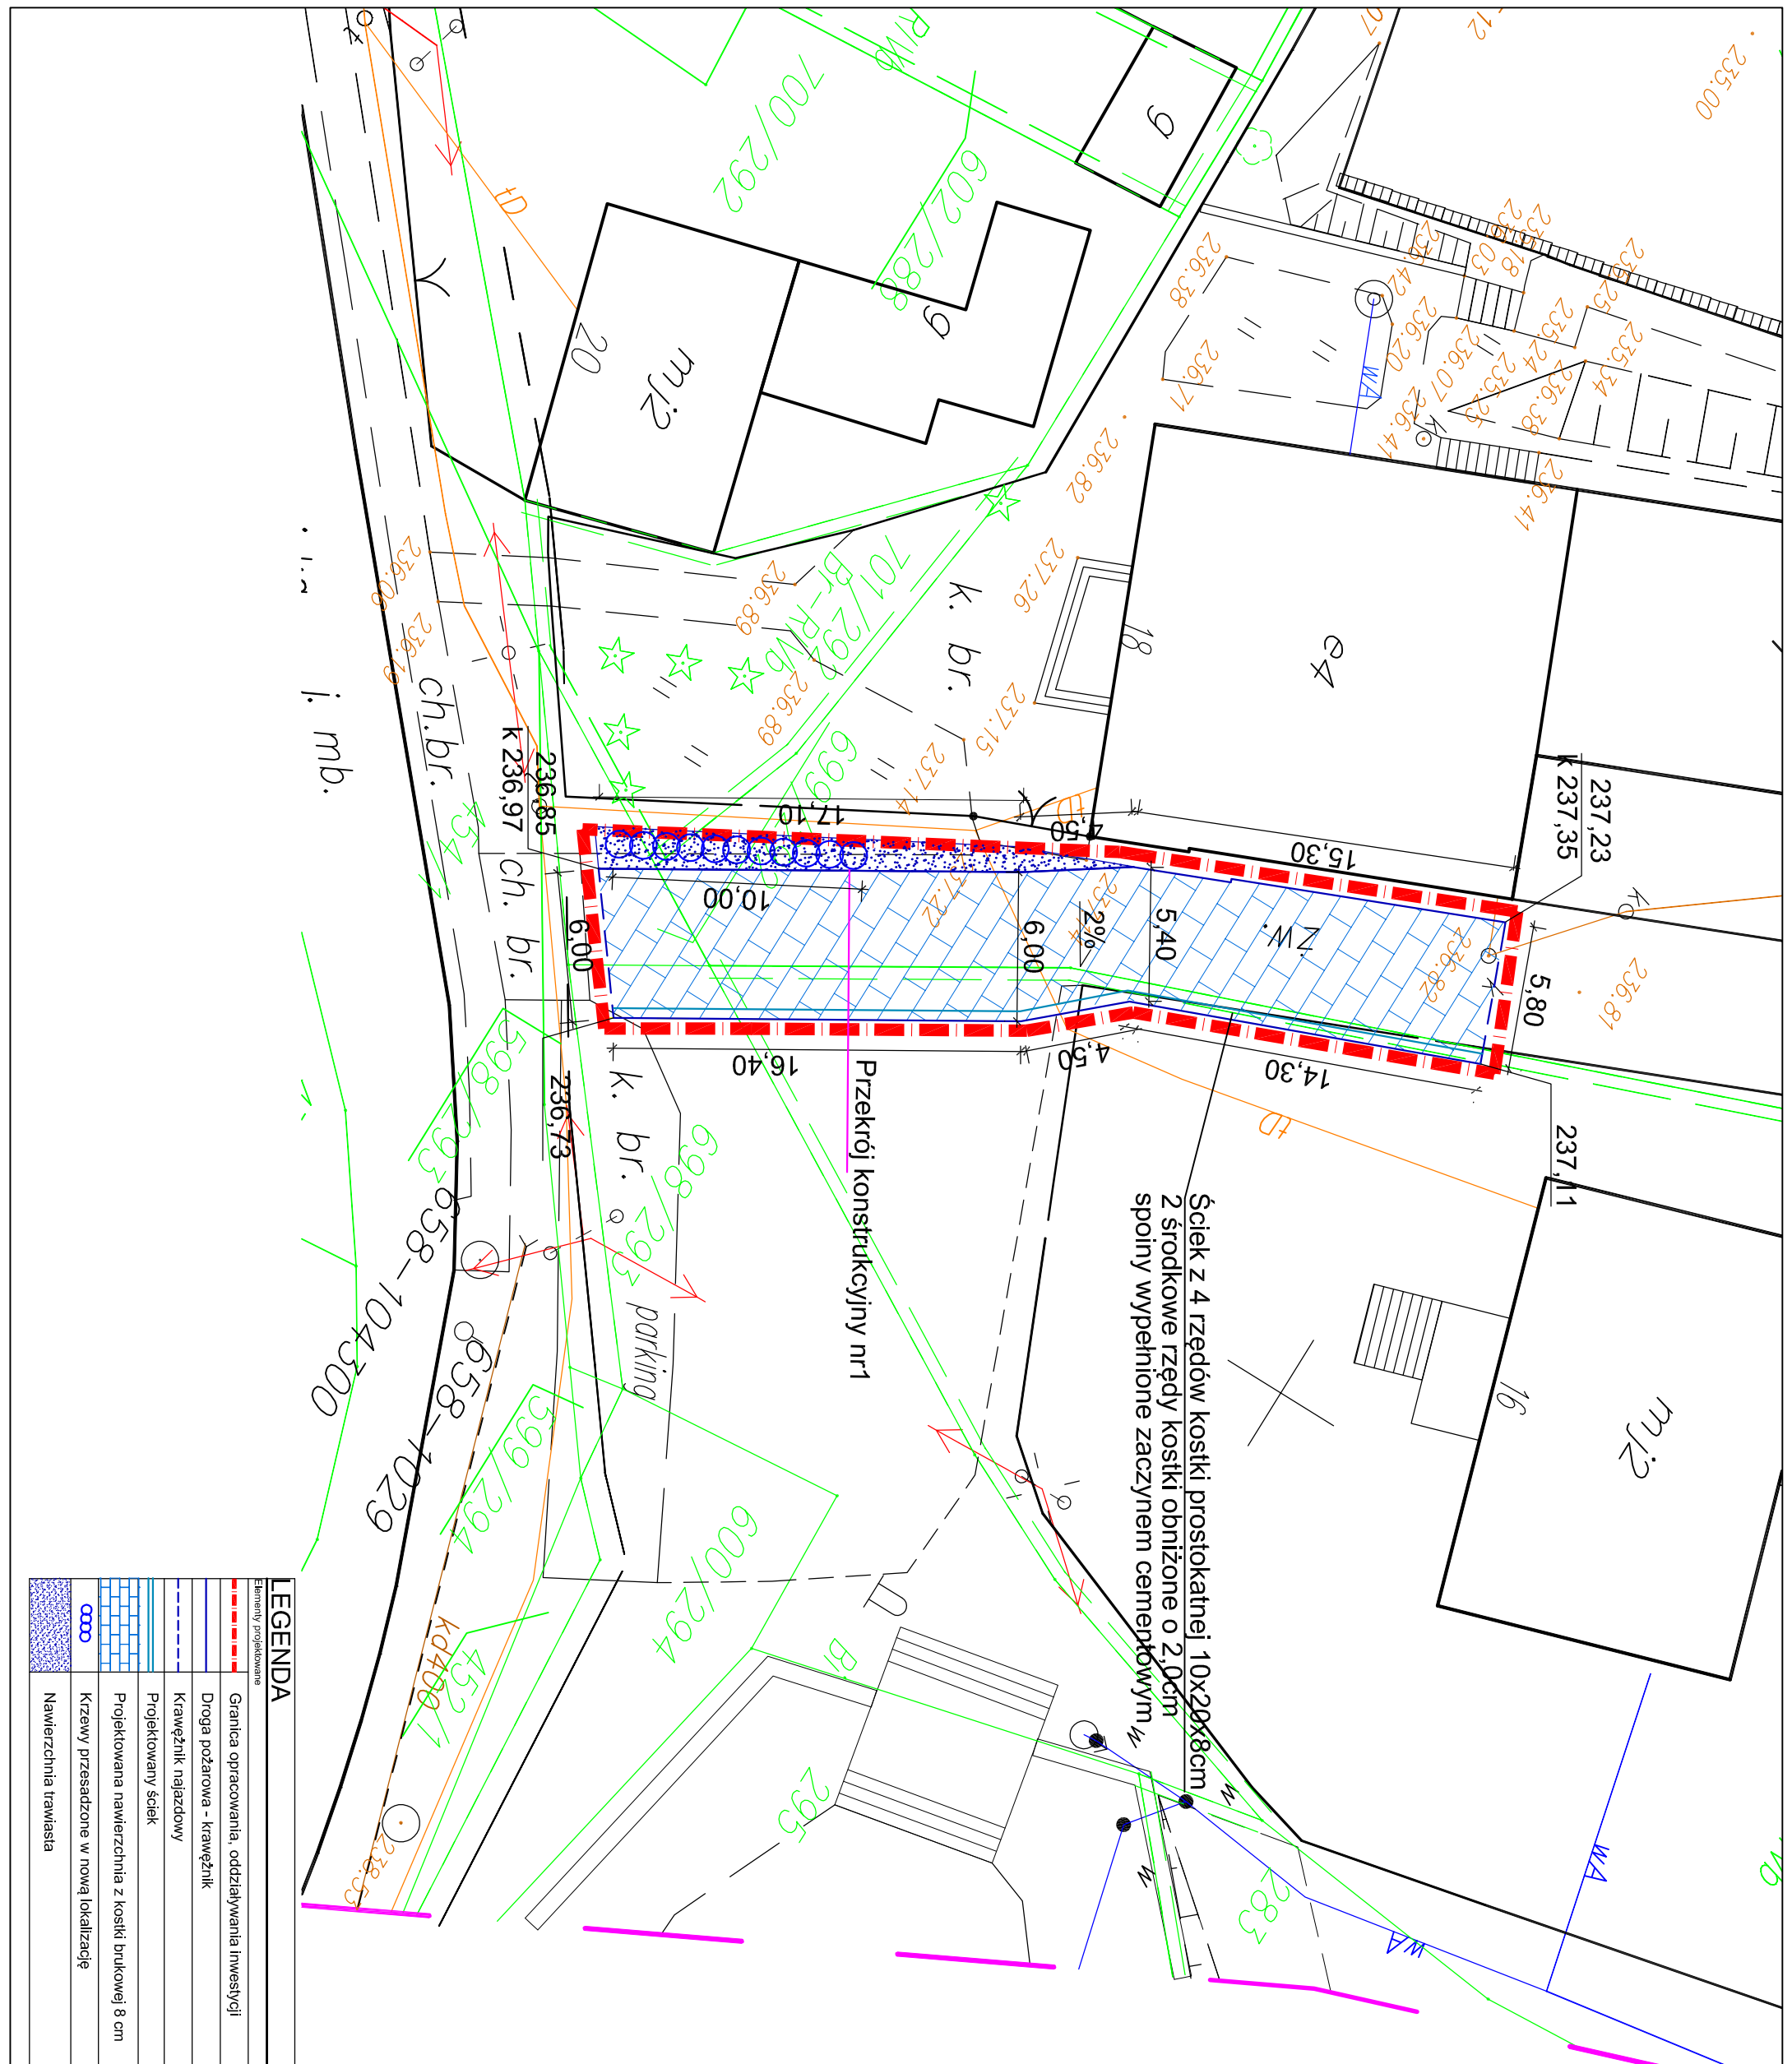

LEGENDA

	Granica opracowania, oddzielenia inwestycji
	Droga pożarowa - Krawężnik
	Krawężnik najazdowy
	Projektowany ściek
	Projektowana nawierzchnia z kostki brukowej 8 cm
	Krzewy przesadzone w nową lokalizację
	Nawierzchnia trawniska