Przekrój konstrukcyjny nr.1

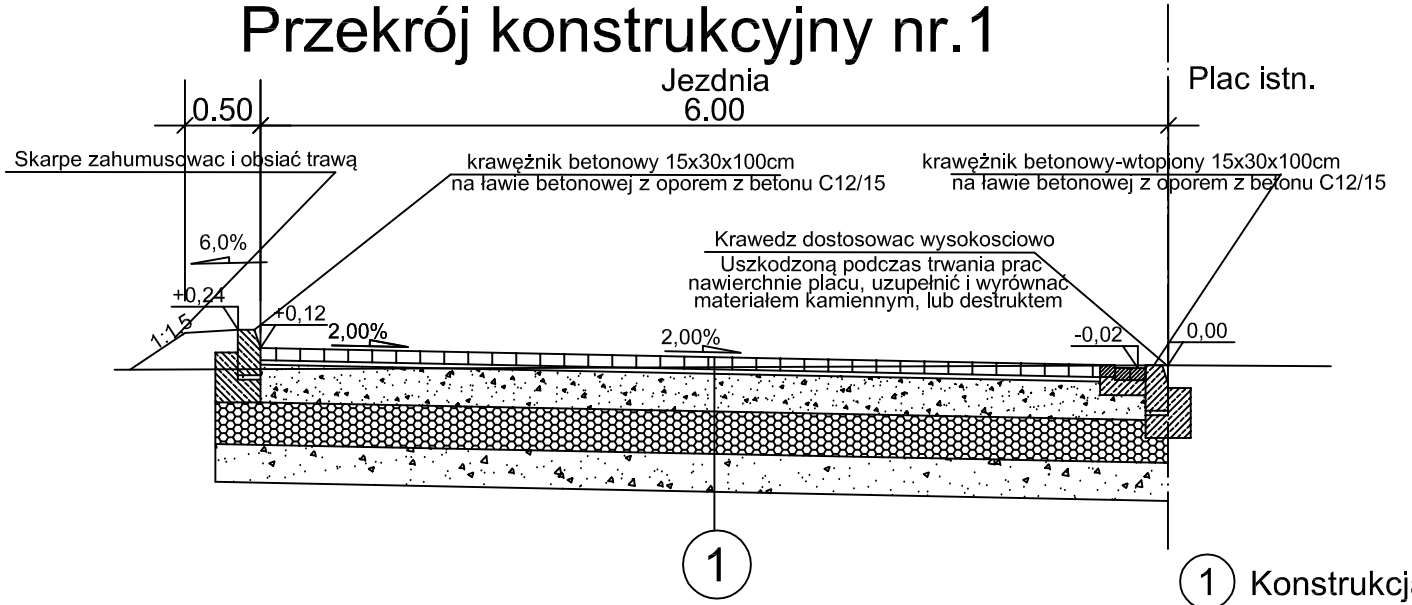

1 Konstrukcja nawierzchni drogi p-pożarowej(G3)

- 8 cm kostka betonowa wibroprasowana szara
- 3 cm podsypka cementowo-piaskowa 1:4
- 25 cm podbudowa zasadnicza z kruszywa łamanego stabilizowanego mechanicznie 0/63 mm
- 28 cm warstwa odsączająca z mieszanki kruszywowej (CBR>35%, k>8m/dobę)
- 20-30cm Umocnienie podłoza gruntowego warstwą grubego niesortu kamiennego częsciowo wcisnietego w podłoże(CBR >20%).

Pod podbudowa zasadniczą należy osiagnąć moduł wtórny E2 conajmniej 100 Mpa
Zgęszczenie można uznać za prawidłowe jeśli spełniony zostanie warunek E2/E1< 2,2.

Uwagi:

1. Rysunki należy rozpatrywać łącznie z pozostałą częścią dokumentacji projektowej.
2. Niniejsze rysunki nie stanowia dokumentacji warsztatowej.

PROJEKTOWANIE ARCHITEKTONICZNE
WYCENA NIERUCHOMOŚCI
ANNA I BARTOSZ MICHALSCY S. C.
UL. CZARNIECKIEGO 22A
44-100 GLIWICE
TEL. 32 331 80 43
www.abm.gliwice.pl
facebook.com/abm.gliwice

Temat:

PRZEBUDOWA I ROZBUDOWA BUDYNKU ZSP W STANICY

Adres obiektu:
44-145 STANICA
ul. Gliwicka 18

Wydanie rysunku z kolejnym numerem wersji powoduje unieważnienie wszystkich wcześniejszych rysunków

Zleceniodawca:
GMINA PILCHOWICE
UL. DAMROTA 6
44-145 PILCHOWICE

Branża: ARCHITEKTURA

Faza: PB

Rysunek:
PROJEKT
PRZEKROJE NAWIERZCHNI

Nr projektu: PA 66/2015	Skala: 1:50	Nr rysunku: A-03
Wersja: 1	Data: 05/2016	

Imię i nazwisko: | Nr uprawnień: | Podpis:

Projektant:
mgr inż. arch.
Bartosz Michalski
upr. bud. do proj. nr 33/SLOKK/2011/II w spec. architektonicznej

Współpraca:
mgr inż. arch.
Justyna Jaborska
—

Sprawdzający: