


RZUT SUFITU 1:50

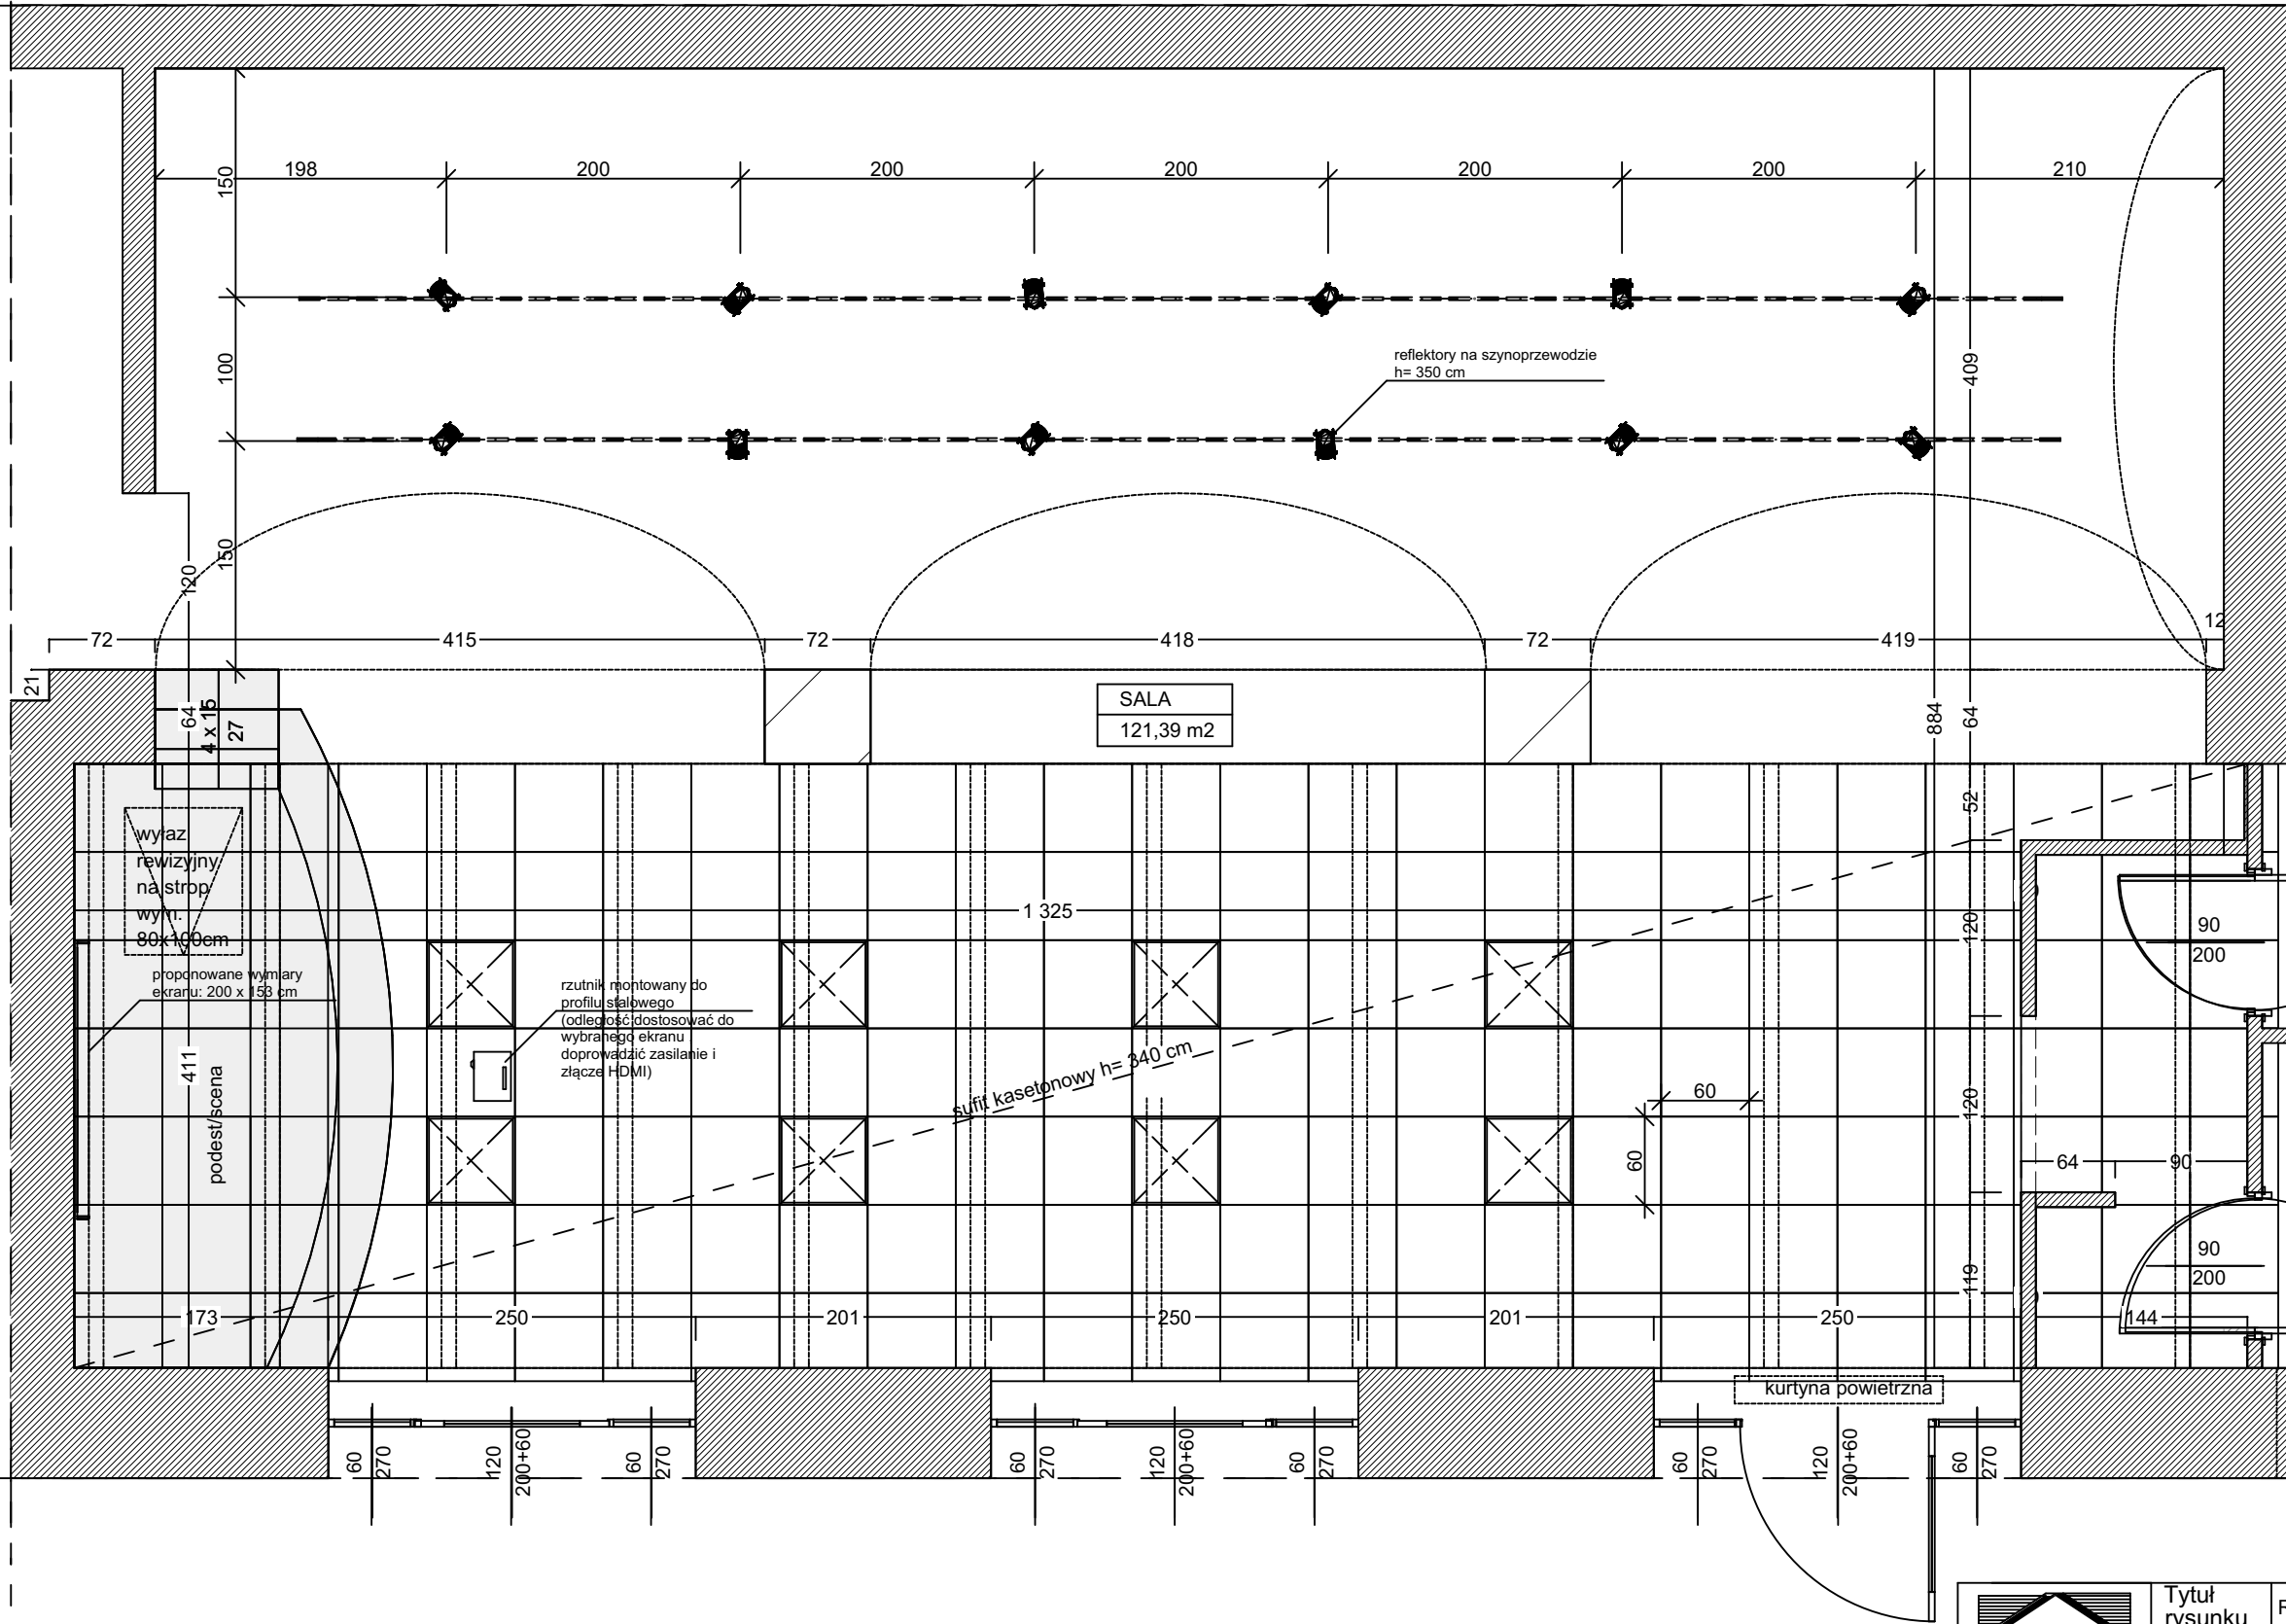


UWAGI:

- Rozwiązania projektowe oraz wymiary przedstawione na rysunku należy skorygować uwzględniając technologię oraz wymiary wzięte z natury w trakcie realizacji projektu

LEGENDA:

- sufit kasetonowy h= 340 cm WYSOKOŚĆ DO SPODU SUFITU
- WNĘKI NA DOSADZENIE OPRAW LAMP DOSUFITOWYCH
- SUFIT PODWIESZANY O MODULE 60X60 cm np. ARMSTRONG
- REFLEKTORY NA SZYNOPRZEWODZIE

wejscie główne

	Tytuł rysunku	RZUT SUFITU PODWIESZANEGO				
	Obiekt	PRZEBUDOWA I REMONT POMIESZCZEŃ GOSPODARCZYCH ZLOKALIZOWANYCH W CZĘŚCI PARTEROWEJ BUDYNKU WRAZ ZE ZMIANĄ SPOSOBU ICH UŻYTKOWANIA NA SAŁĘ Z ZAPLECZEM ORAZ BUDOWA BUDYNKU GOSPODARCZO-MAGAZYNOWEGO I GANKU NA DZ. NR 43 I 182/44 W PILCHOWICACH PRZY UL. DAMROTA 5				
	Rodzaj opracow.	PROJEKT ARANŻACJI		V. 2016		
Prawa autorskie zastrzeżone		Zespół projektowy		Podpis	Skala	
		Projektant: arch. S. Kaczorowski nr upr.484/85			1:50	
		Opracował: mgr inż. arch. Magdalena Lekki			Il.rys.	31
					Nr rys.	3